

### LEGENDA - ACABAMENTOS EDIFICAÇÃO

- A - PISOS**  
 A - CERÂMICA ESMALTADA 35X35cm, PEI 4, COR CINZA  
 B - CIMENTADO RÚSTICO
- a - RODAPÉS**  
 a - RODAPÉ EM CERÂMICA ESMALTADA 35X35cm, PEI 4, COR CINZA, h=7cm
- 1 - PAREDES E FECHAMENTOS**  
 1 - CERÂMICA ESMALTADA 20x20cm, PEI 0, COR BRANCA  
 2 - PINTURA LÁTEX PVA, COR INTERNA BRANCO GELO, COR EXTERNA AREIA
- I - TETOS**  
 I - FORRO DE GESSO EM PLACAS 60x60cm, ACABAMENTO BISOTADO  
 II - LAJE PRÉ-MOLDADA  
 III - TELHA METÁLICA ONDULADA APARENTE
- ESPECIFICAÇÕES DE MATERIAIS**  
 EQUIPAMENTOS

**1 PLANTA BAIXA**  
 ESCALA 1/75

### TABELA DE ESQUADRIAS

JANELAS DE ALUMÍNIO					
REF.	LARGURA	ALTURA	PEITORIL	LOCALIZAÇÃO	OBSERVAÇÕES
JA-1	1,80	1,00	1,00	SALÃO, ESCRITÓRIO COZINHA	2 FOLHAS DE CORRER, 2 FIXAS, COM VIDRO
JA-2	1,50	0,6	1,75	DEPÓSITO, SANIT. MASC SANIT. FEMIN.	2 FOLHAS PROJETANTES COM VIDRO
JA-3	0,70	0,6	1,75	SANIT. PNE	1 FOLHA PROJETANTE COM VIDRO


  

ALÇAPÃO DE FERRO					
REF.	LARGURA	ALTURA	PEITORIL	LOCALIZAÇÃO	OBSERVAÇÕES
AF1	0,60	0,60	-	ACESSO CAIXA D'ÁGUA	1 FOLHA DE ABRIR

PORTAS DE ALUMÍNIO					
REF.	LARGURA	ALTURA	PEITORIL	LOCALIZAÇÃO	OBSERVAÇÕES
PA1	0,80	2,10	-	SALÃO	1 FOLHA DE ABRIR EM CHAPA LISA
PA2	2,00	2,10	-	SALÃO, COZINHA	2 FOLHAS DE CORRER, COM VIDRO

PORTAS DE MADEIRA					
REF.	LARGURA	ALTURA	PEITORIL	LOCALIZAÇÃO	OBSERVAÇÕES
PM1	0,60	1,60	-	SANIT. MASC. E FEM.	1 FOLHA DE ABRIR
PM2	0,80	2,10	-	SANIT. MASC. FEM. E PNE ESCRITÓRIO E DEPÓSITO	1 FOLHA DE ABRIR

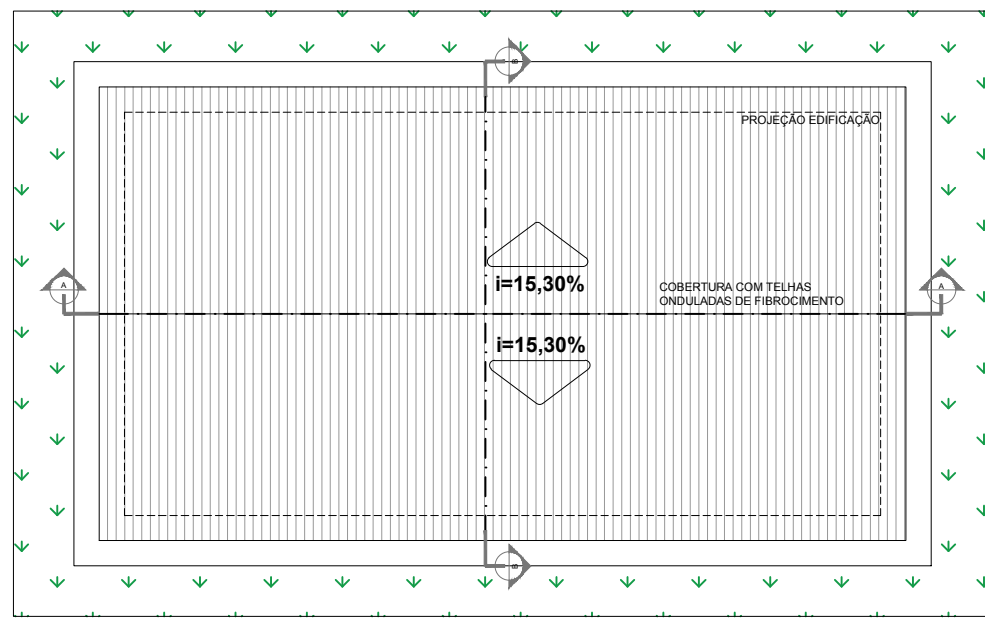


**2 PLANTA DE COBERTURA**  
 ESCALA 1/150

GOVERNO DO DISTRITO FEDERAL  
 ADMINISTRAÇÃO REGIONAL DE SÃO SEBASTIÃO  
 COODERNADORIA DE LICENCIAMENTO, OBRAS E  
 MANUTENÇÃO


Número	Descrição	Data

ADM. REGIONAL DE SÃO  
 SEBASTIÃO-DF  
 Galpão do Pinheiral


Arquitetura (Área Construída: 170m²)  
 Número do projeto  
 Data 07 de novembro de 2017  
 Desenhadas por  
 Verificado por  
**01/02**  
 Escala Indicada

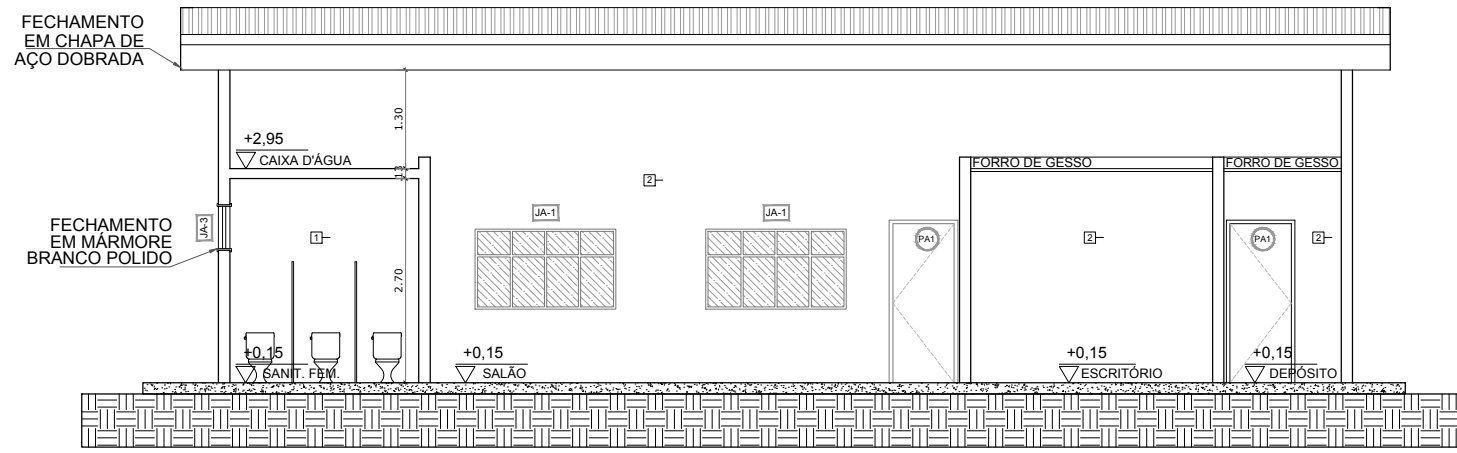


**3** CORTE AA  
ESCALA 1/100

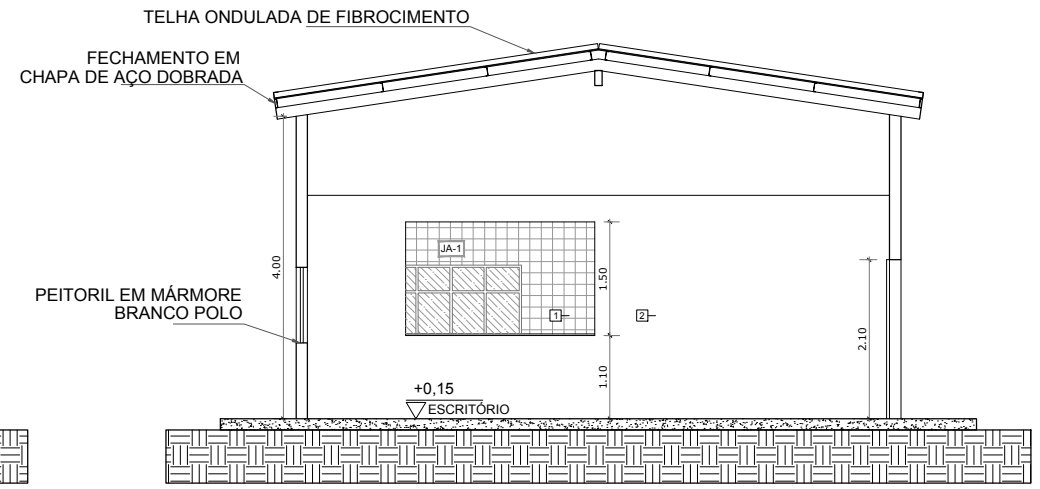


**4** CORTE BB  
ESCALA 1/100

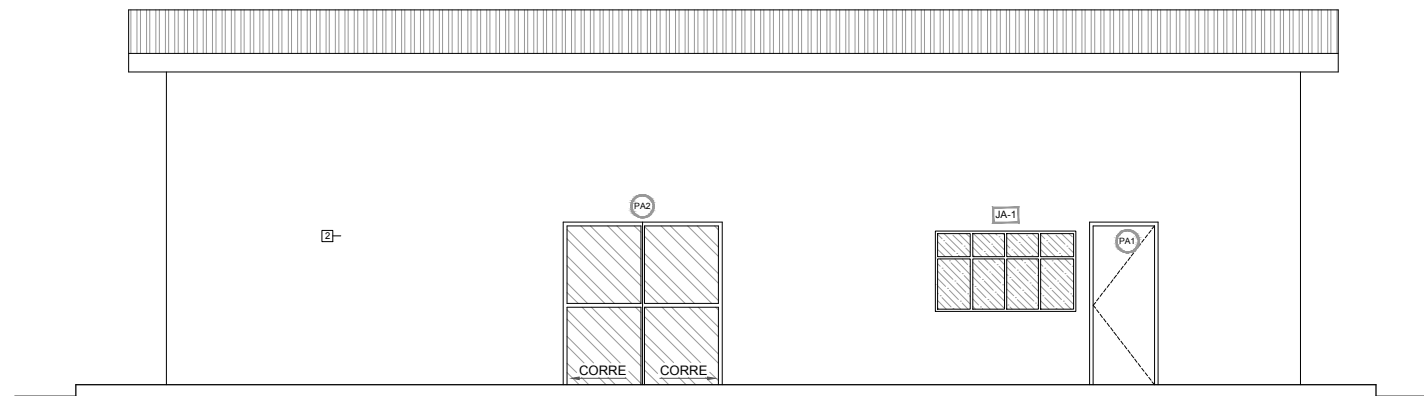


**5** VISTA FRONTAL  
ESCALA 1/100

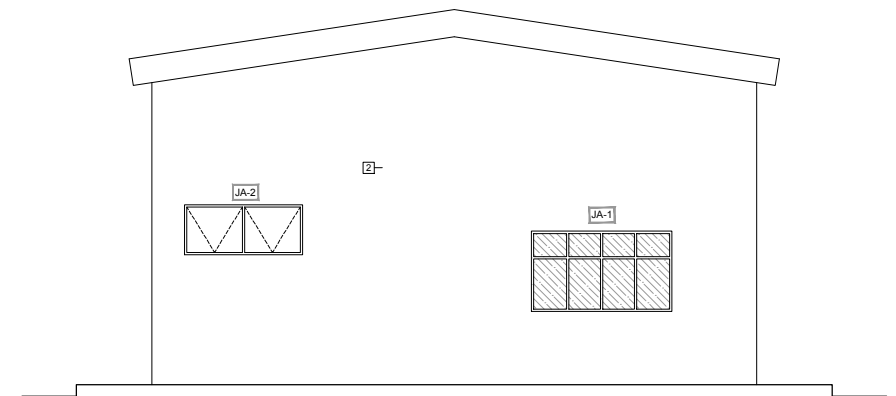

**6** VISTA LATERAL ESQUERDA  
ESCALA 1/100

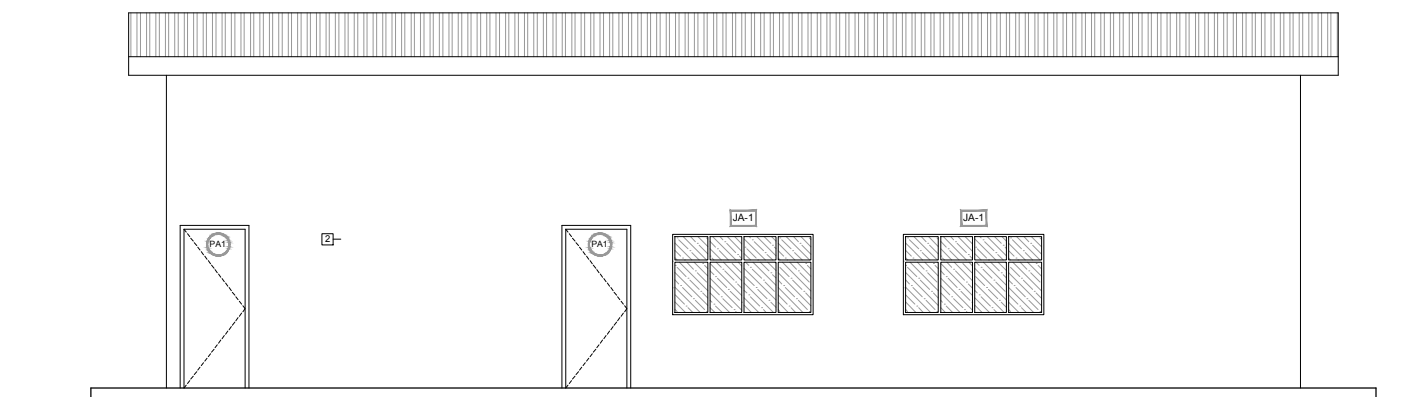

**7** VISTA POSTERIOR  
ESCALA 1/100

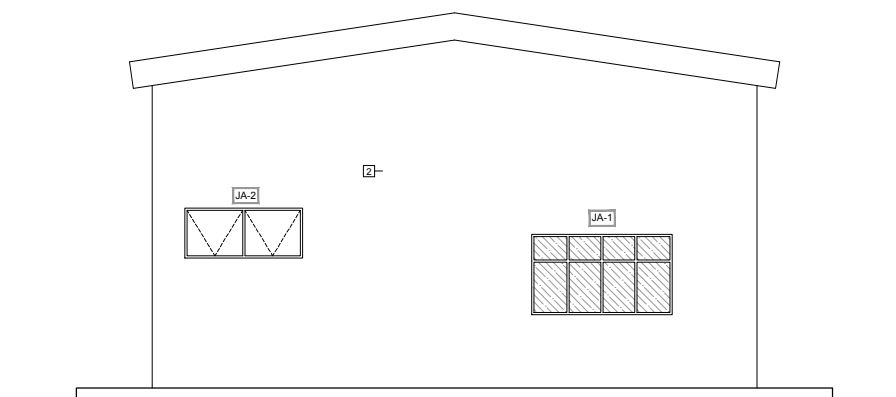

**8** VISTA LATERAL DIREITA  
ESCALA 1/100



GOVERNO DO DISTRITO FEDERAL  
ADMINISTRAÇÃO REGIONAL DE SÃO SEBASTIÃO  
COORDENADORIA DE LICENCIAMENTO, OBRAS E  
MANUTENÇÃO

Número	Descrição	Data

ADM. REGIONAL DE SÃO  
SEBASTIÃO-DF

Galpão do Pinheiral

Arquitetura (Área Construída: 170m<sup>2</sup>)

Número do projeto  
Data 07 de novembro de 2017  
Desenhadas por  
Verificado por

**02/02**

Escala Indicada