



ESPECIFICAÇÃO DE MATERIAIS

| | TÉRREO | PISO SUPERIOR |
|---------------|---|--|
| PISO | CERÂMICA ESMALTADA EXTRA, PEI MAIOR OU IGUAL A 4, 45X45 BRANCA, SOBRE SUPERFÍCIE LIXADA E EMASSADA. | LIMPEZA DE PISO EXISTENTE COM ACIDO MURIÁTICO, DILUIÇÃO 10% A 12%. |
| PAREDE | REVESTIMENTO EM CERÂMICA ESMALTADA EXTRA, PEI MENOR OU IGUAL A 3, 33X45 BRANCA, SOBRE SUPERFÍCIE LIXADA E EMASSADA. | PINTURA COM TINTA ACRÍLICA PREMIUM PARA PAREDES, DUAS DEMÃOS, SOBRE SUPERFÍCIE LIXADA E EMASSADA. |
| TETO | PINTURA COM TINTA ACRÍLICA PREMIUM PARA TETO, DUAS DEMÃOS, SOBRE SUPERFÍCIE LIXADA E EMASSADA COM MASSA PVA. | PINTURA COM TINTA ACRÍLICA PREMIUM PARA TETO, DUAS DEMÃOS, SOBRE SUPERFÍCIE LIXADA E EMASSADA COM MASSA PVA. |

TABELA DE ESQUADRIAS

| LEGENDA DE PORTAS | | | |
|-------------------|----------------|--------|---------------------------|
| REF. | Dimensões (cm) | QUANT. | TIPO |
| P01 | 80 x 210 | 03 | Porta de abrir |
| P02 | 94 x 210 | 01 | Grade de ferro |
| P03 | 80 x 180 | 10 | Porta de abrir de madeira |

| LEGENDA DE JANELAS | | | | | |
|--------------------|----------------|-----------|--------|-----------------|---------------------------|
| REF. | Dimensões (cm) | Área (m²) | QUANT. | Área Total (m²) | h do peitoril (cm) / TIPO |
| JA-1 | 295 x 50 | 1,475 | 06 | 7,08 | 180 cm / basculante |
| JA-2 | 175 x 50 | 0,875 | 02 | 1,75 | 180 cm / basculante |
| JA-3 | 150 x 100 | 1,500 | 06 | 9,00 | 100 cm / correr |

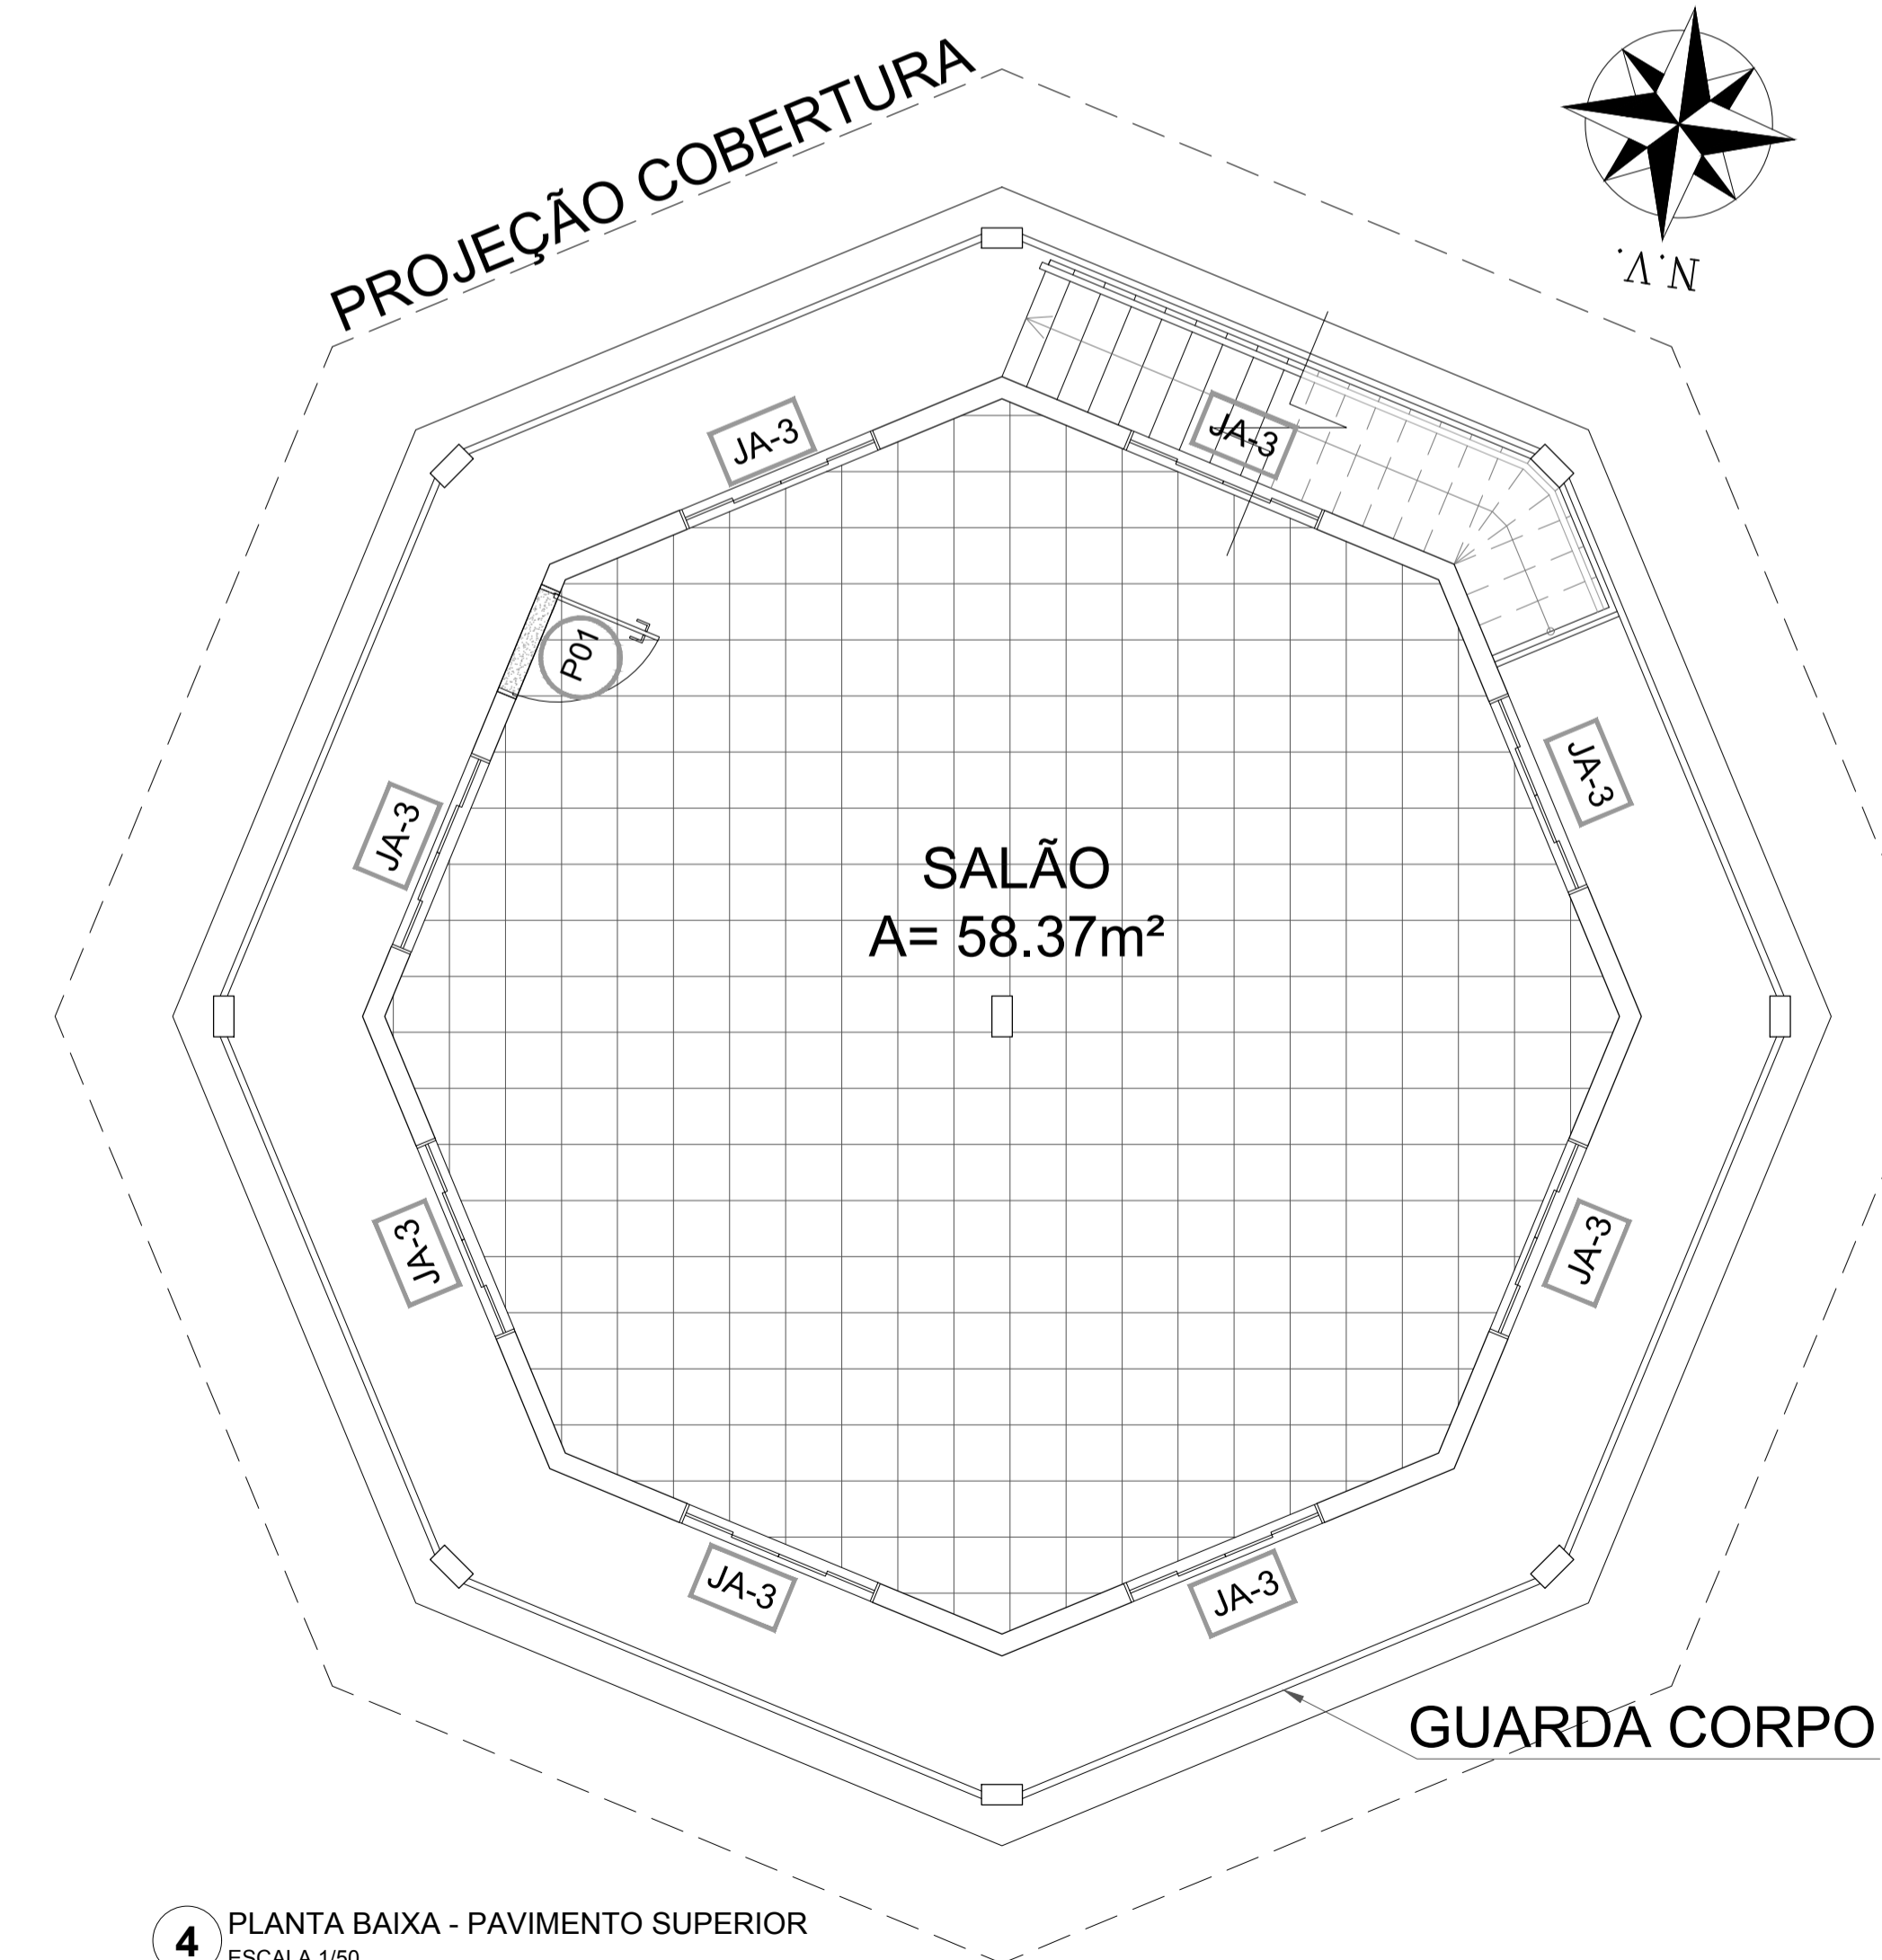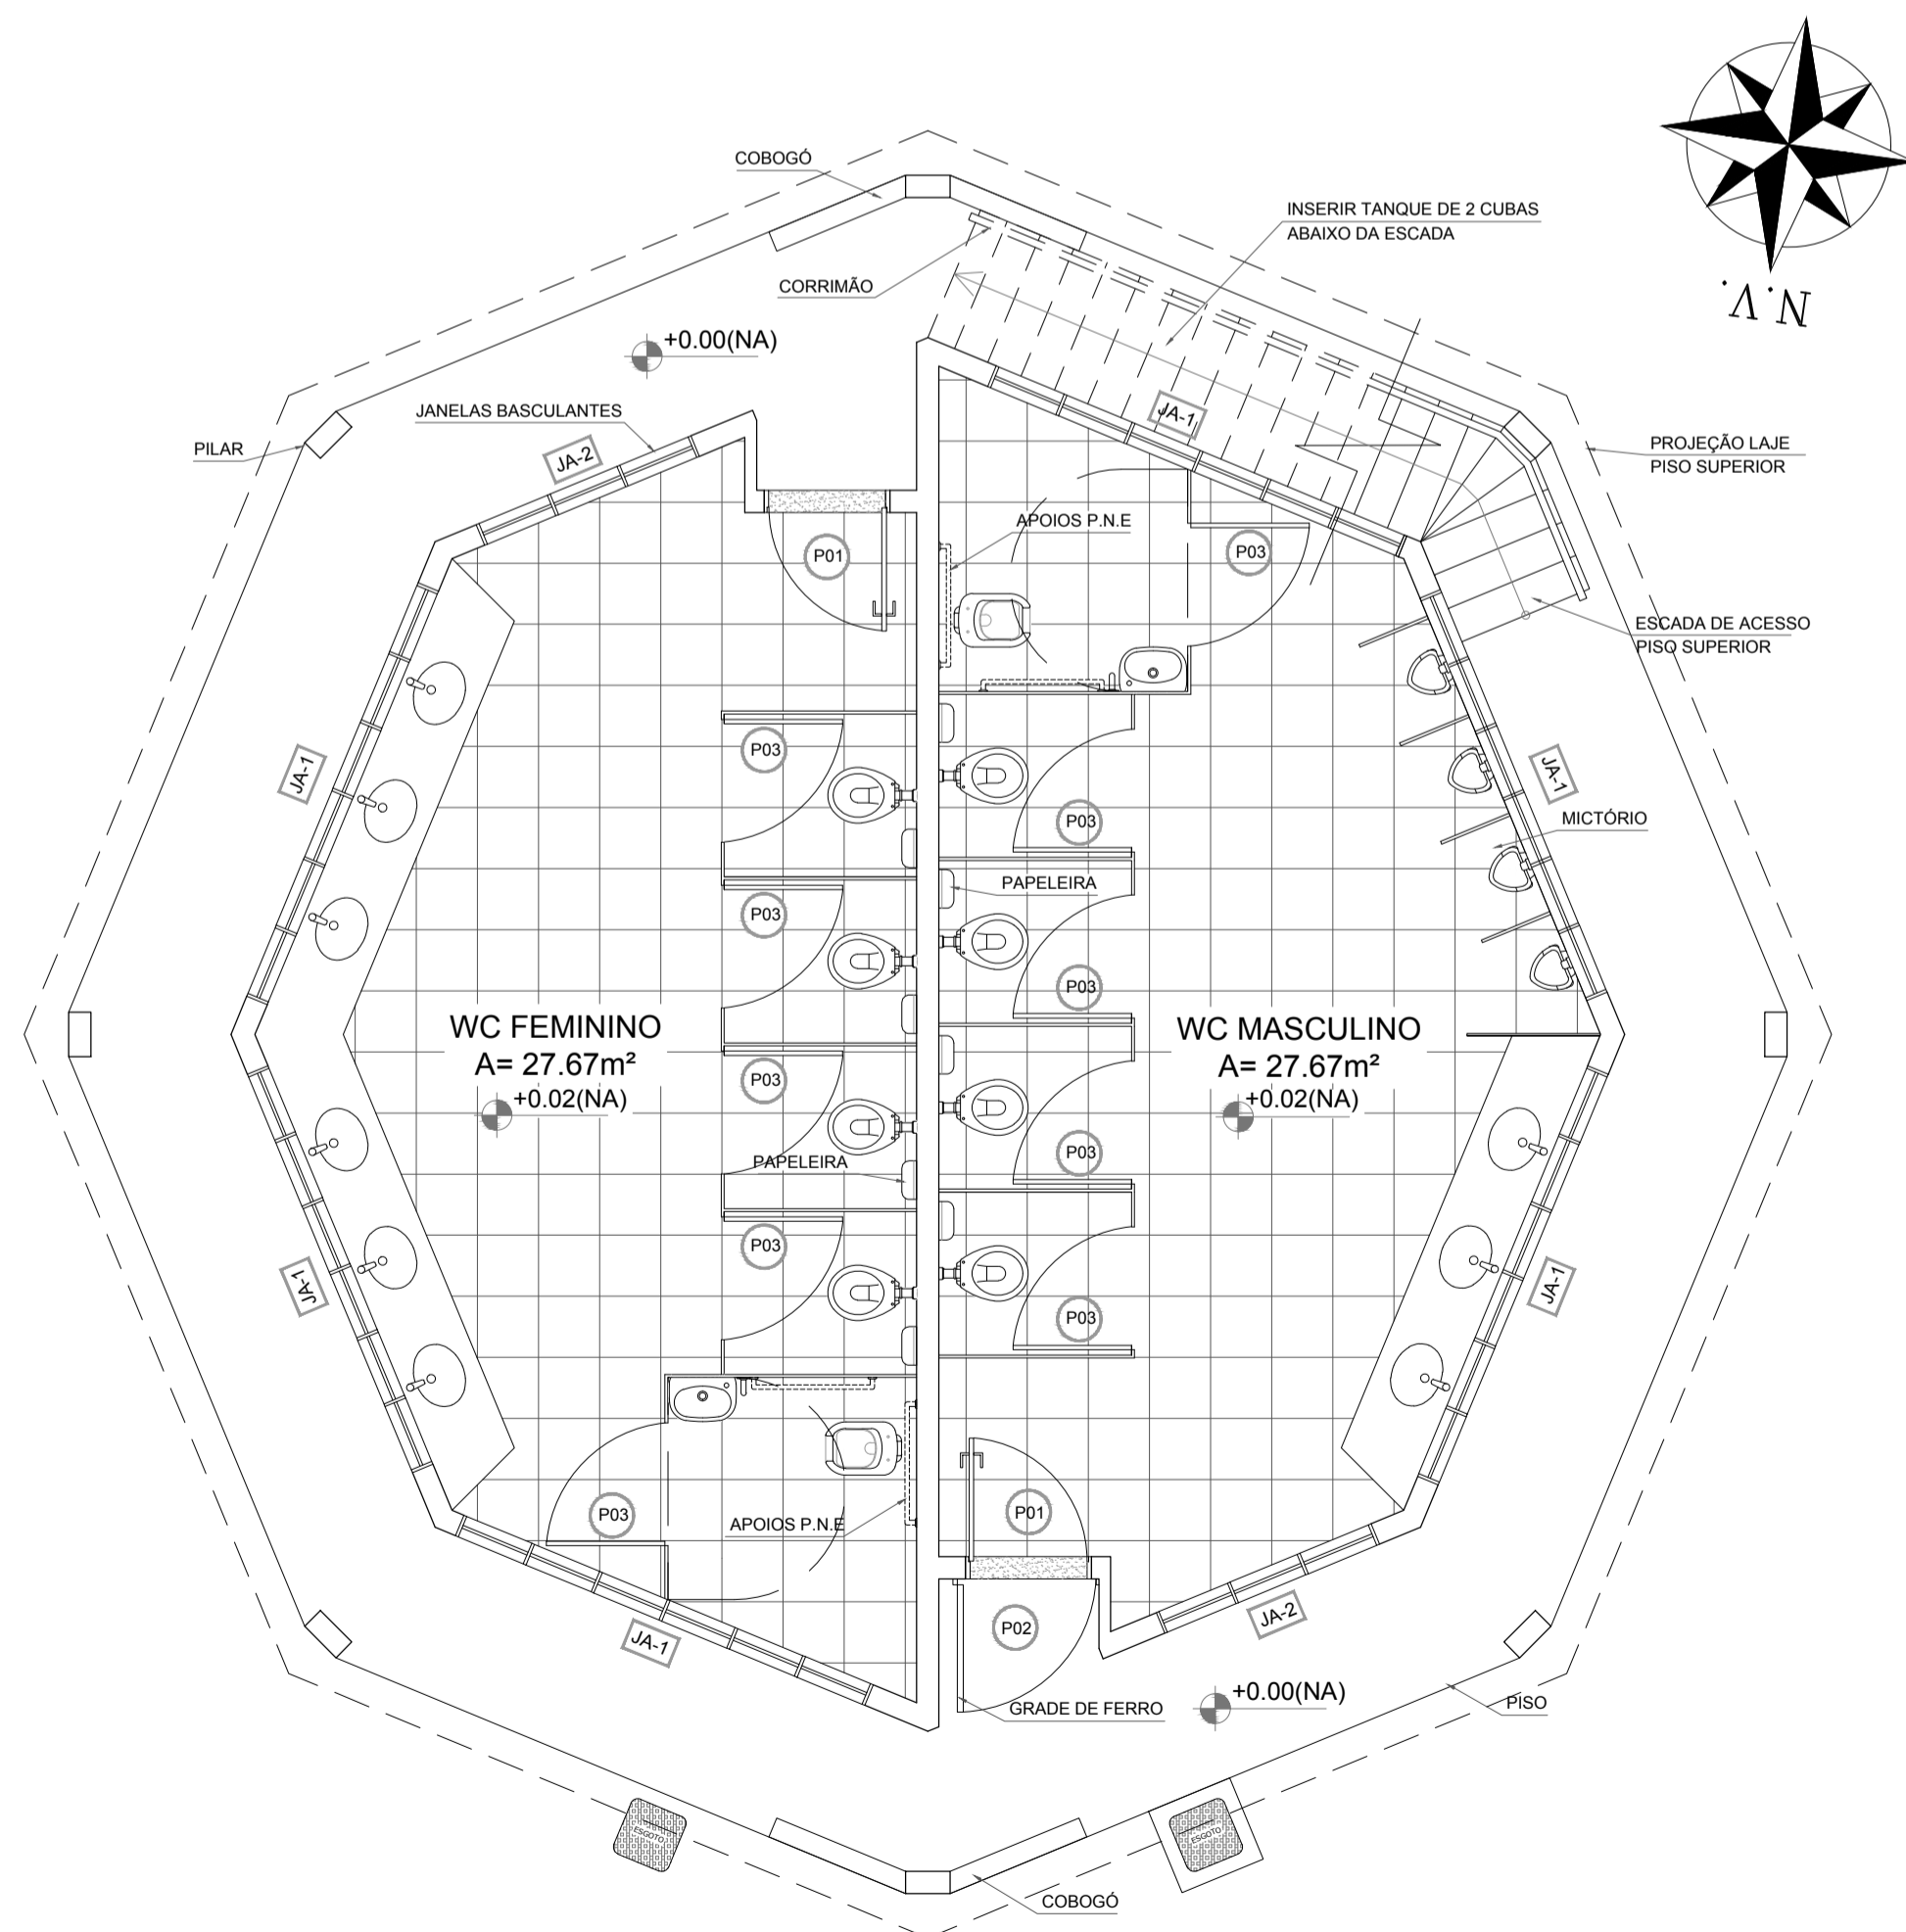

| | |
|---------------------|--|
| ADM. REG./PROTOCOLO | |
| SETOR | SETOR CENTRO / EPC - AE 01 |
| ENDEREÇO | Feira Permanente, Quadra 101 Conj. 01 s/nº |
| PROPRIETÁRIO | ADMINISTRAÇÃO REGIONAL DE SÃO SEBASTIÃO/DF |
| AUTOR DO PROJETO | GLAUCIMARLUS S. RAMOS - CAU: A116793-6 |
| RESPONSÁVEL TÉCNICO | |

| | |
|---------------------|--|
| PROPRIETÁRIO | ADMINISTRAÇÃO REGIONAL DE SÃO SEBASTIÃO/DF |
| AUTOR DO PROJETO | GLAUCIMARLUS DE SOUZA RAMOS - CAU nº A116793-6 |
| RESPONSÁVEL TÉCNICO | |

| | | |
|-----|-----|--------|
| CAP | CAU | OUTROS |
|-----|-----|--------|

3 PLANTA BAIXA - TÉRREO
ESCALA 1/50

4 PLANTA BAIXA - PAVIMENTO SUPERIOR
ESCALA 1/50

| | | | | |
|--|--|--------------------------------|--------------------|--------------------------------|
| | PROJETO ARQUITETÔNICO REFORMA SANITÁRIOS | | | FRANCHA |
| | CONTEUDO PLANTA BAIXA COBERTURA LEGENDAS | UNIDADES METRO 137,30 m² | DATA OUT / 2017 | ESCALA INDICADA TX OCUP. |