


4 VISTA LATERAL
ESCALA 1/150

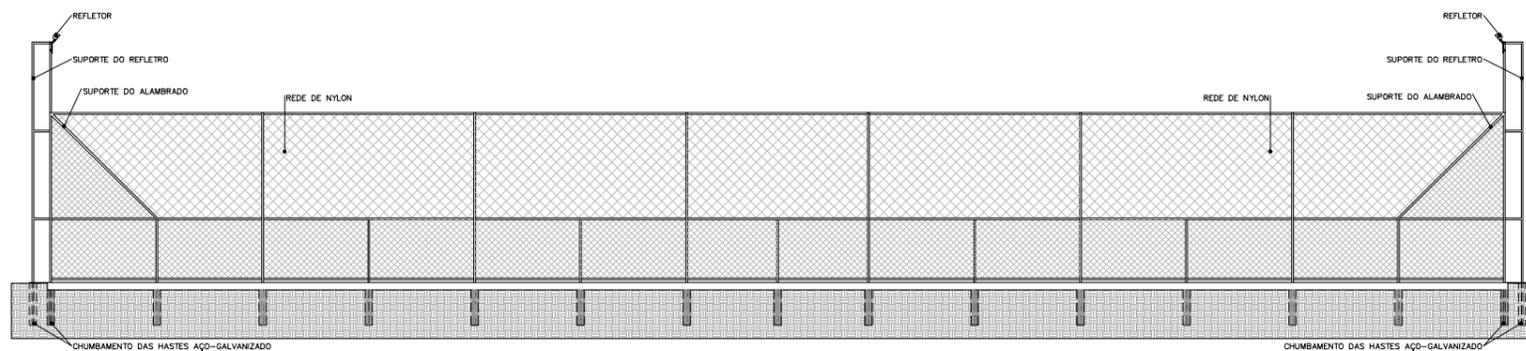

5 VISTA FRONTAL/POSTERIOR
ESCALA 1/150

GOVERNO DO DISTRITO FEDERAL
ADMINISTRAÇÃO REGIONAL DE SÃO SEBASTIÃO
COORDENADORIA DE LICENCIAMENTO, OBRAS E
MANUTENÇÃO

| Número | Descrição | Data |
|--------|-----------|------|
| | | |
| | | |
| | | |

ADM. REGIONAL DE SÃO
SEBASTIÃO-DF

Campo Sintético Semi Oficial de Futebol.
Bairro Vila do Boa

URB 137/10
sem registro

| | |
|-------------|-----------------|
| Revisão | julho / 2014 |
| Articulação | 171 - I - 3 - A |
| Folha | 5/16 |
| Escala | Indicada |

Arquitetura

03/03