



Planta Baixa - Praça Vila Nova

esc. 1/125

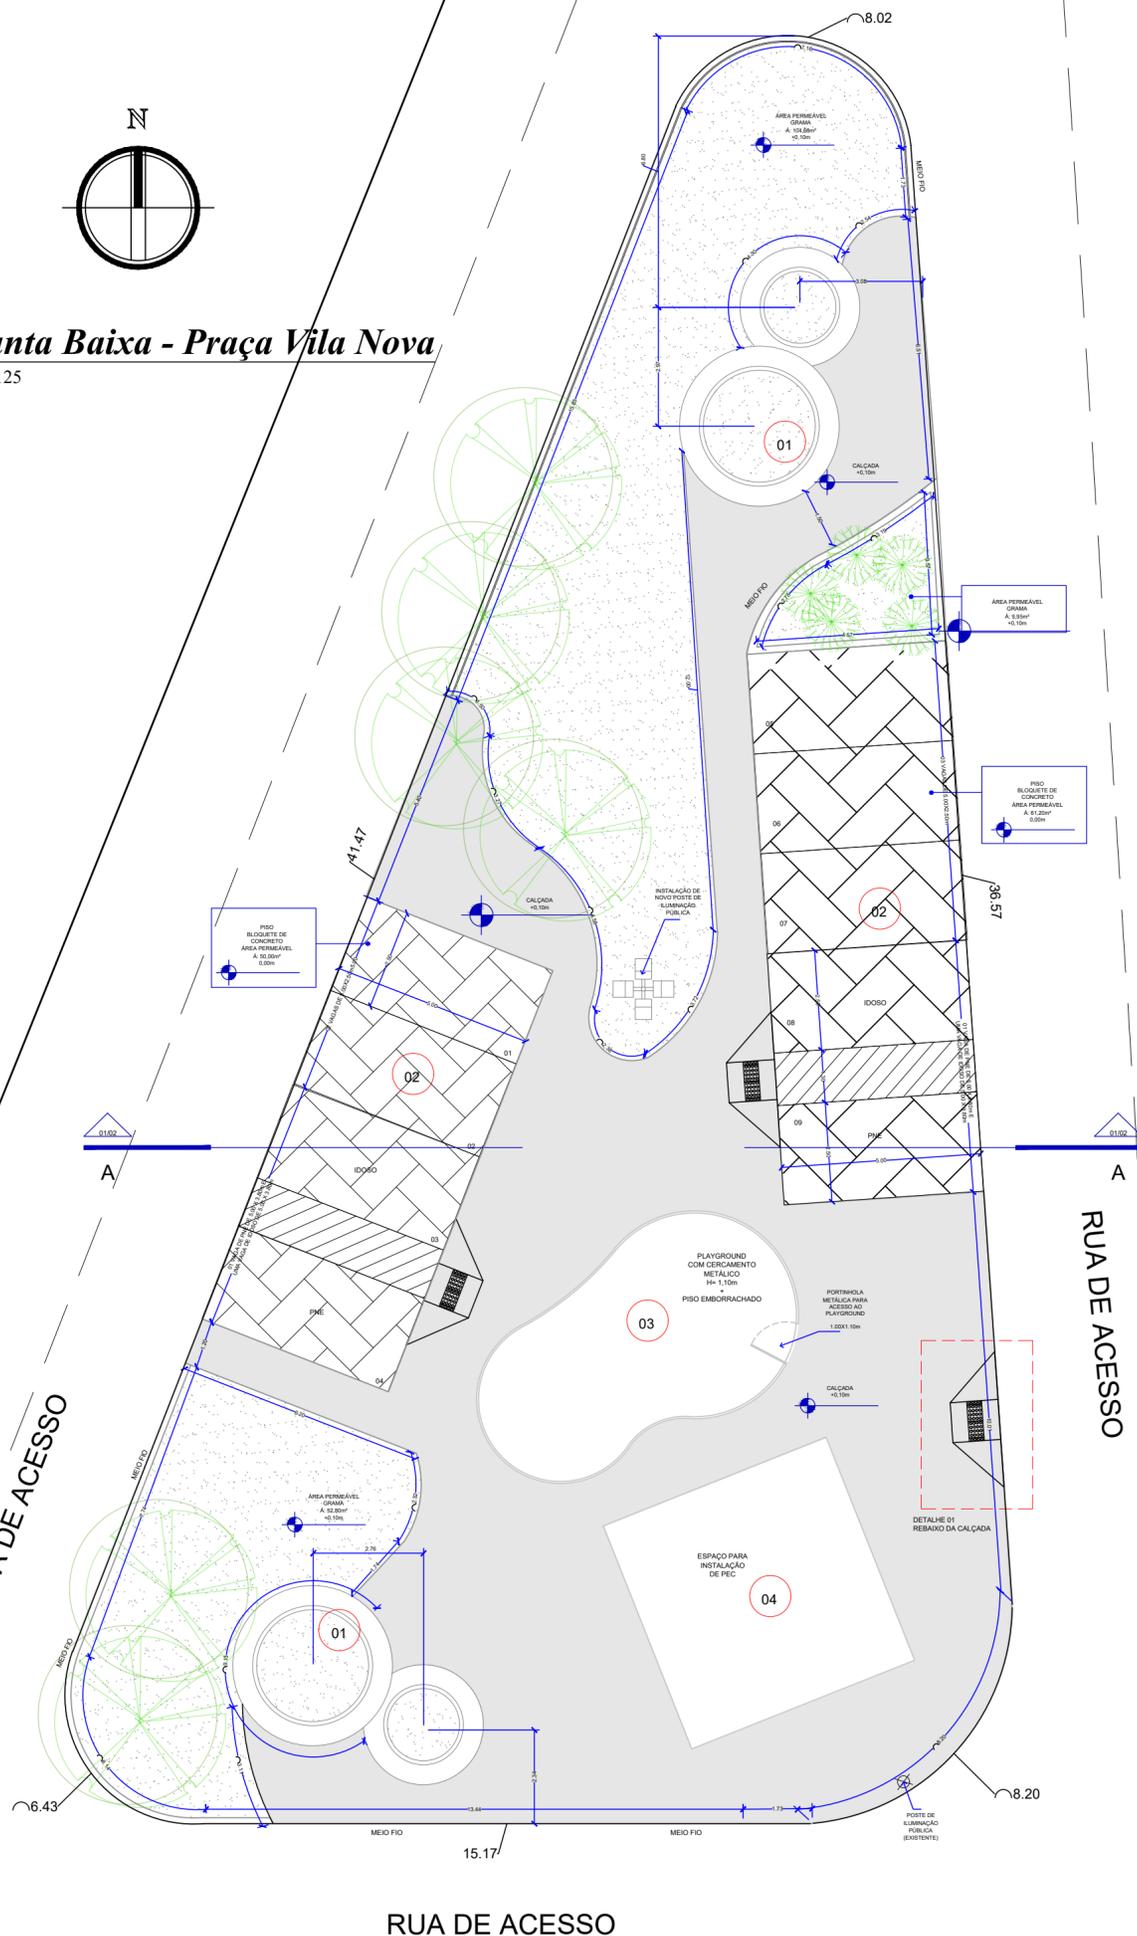

RUA DE ACESSO

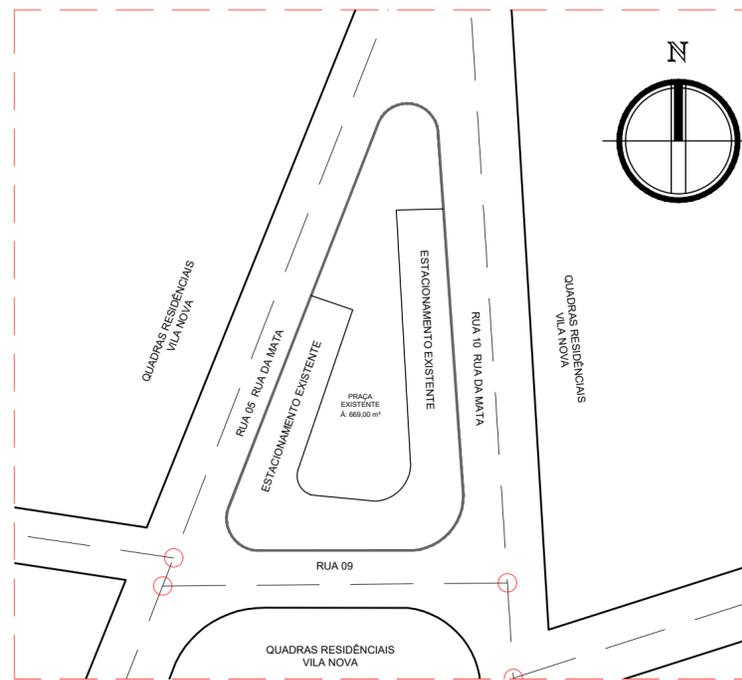

Planta de Situação - Praça Vila Nova

esc. 1/500


QUADRO DE ÁREAS
ÁREA APROXIMADA DO LOTE: 669,00m ²
ÁREA DE CALÇADA: 287,52m ²
BASE DE PEC 10CM: 36,00m ²
ÁREA DE ESTACIONAMENTO: 125,33m ²

LEGENDA
01- JARDINEIRA/BANCOS
02- ESTACIONAMENTO
03- PLAYGROUND
04- PEC



Corte A:A

esc. 1/100

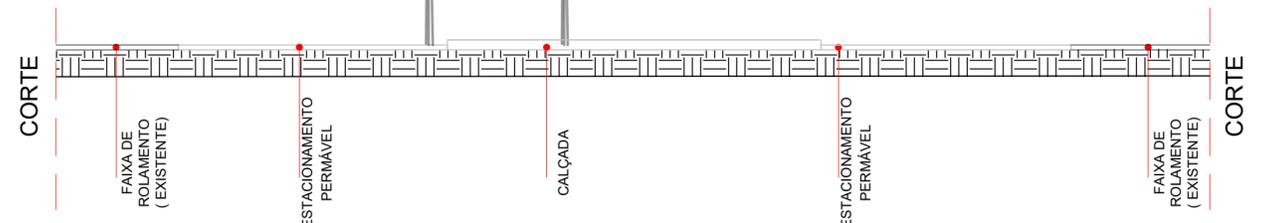

GOVERNO DO DISTRITO FEDERAL



ADMINISTRAÇÃO REGIONAL DE SÃO SEBASTIÃO - RA XIV

ANTEPROJETO - PROPOSTA DE REVITALIZAÇÃO - PRAÇA DA VILA NOVA

SETORES: GERENCIA DE ELABORAÇÃO E APROVAÇÃO DE PROJETOS - GEAPRO


SERVIDORES: CARINE DA COSTA GOMES - MAT.: 1.690.123-1 CAU: A152090-3

F O L H A

01 / 04

OBSERVAÇÕES

- 1) O PROJETO APRESENTADO É UM ESTUDO, PARA APRECIAÇÃO E APROVAÇÃO DO MESMO.
- 2) DEVEM SER GARANTIDO O ACESSO LINDEIRO AOS EQUIPAMENTOS PÚBLICOS, ATRAVÉS DA EXECUÇÃO DE NOVAS CALÇADAS.
- 3) PARTE DO ESTACIONAMENTO EXISTENTE SERÁ FECHADO PARA A INSTALAÇÃO DOS EQUIPAMENTOS PÚBLICOS COMO P.E.C. E PARQUINHO INFANTIL.
- 4) O ESTACIONAMENTO EXISTENTE SERÁ DEMOLIDO PARA EXECUÇÃO DO NOVO ESTACIONAMENTO COM PISO DE BLOQUETE DE CONCRETO.
- 5) DEVE SER PREVISTA A RECUPERAÇÃO E INSTALAÇÃO DE NOVOS MEIO FIOS, O PROJETO TEM APROXIMADAMENTE 72 m LINEARES DE MEIO FIO.
- 6) DEVE SER PREVISTO A PINTURA DAS FACES EXTERNAS DAS MANILHAS QUE FORMAM AS JARDINEIRAS CENTRAIS, DENTRO DAS MESMAS DEVERÁ SER EXECUTADO O PLANTIO DE MINI JARDINS COM PLANTAS ORNAMENTAIS E ESPÉCIES ARBÓRES DE PEQUENO PORTE.
- 7) O ESPAÇO DESTINADO PARA PEC DEVERÁ SER DELIMITADO POR CERCAMENTO METÁLICO COM ALTURA MÁXIMA DE 1,10m.
- 8) DEVE SER PREVISTO A INSTALAÇÃO DE UM NOVO EQUIPAMENTO DE ILUMINAÇÃO PÚBLICA CONFORME INDICADO NO PROJETO.

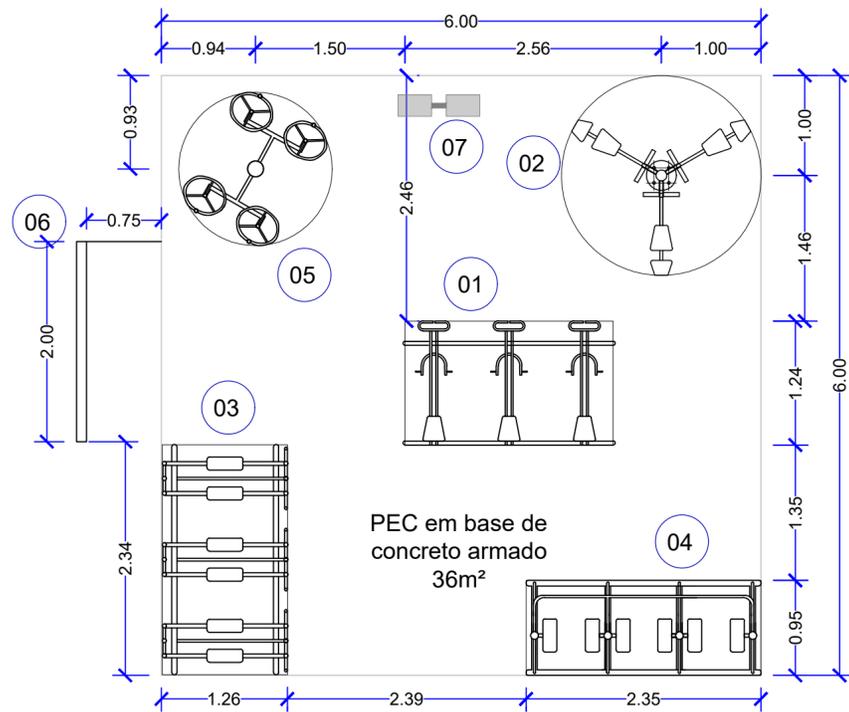



PEC em base de concreto armado 36m²

Detalhe 01- Ponto de Encontro Comunitário (PEC)

esc.: 1/50

LEGENDA APARELHOS- P.E.C

- 01- SIMULADOR DE CAVALGADA TRIPLO
- 02- SIMULADOR DE CAVALGADA TRIPLO
- 03- ESQUI TRIPLO
- 04- SIMULADOR DE CAMINHADA TRIPLO
- 05- ROTAÇÃO DIAGONAL DUPLA
- 06- PLACA ORIENTATIVA
- 07- LIXEIRA DUPLA

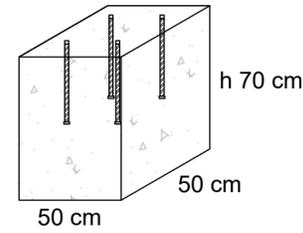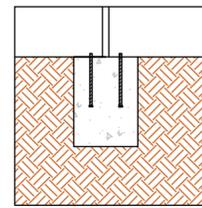


Detalhe 02- Bloco de Fundação de PEC


S/ Esc.

Planta Baixa - Jardineira central

esc. 1/50

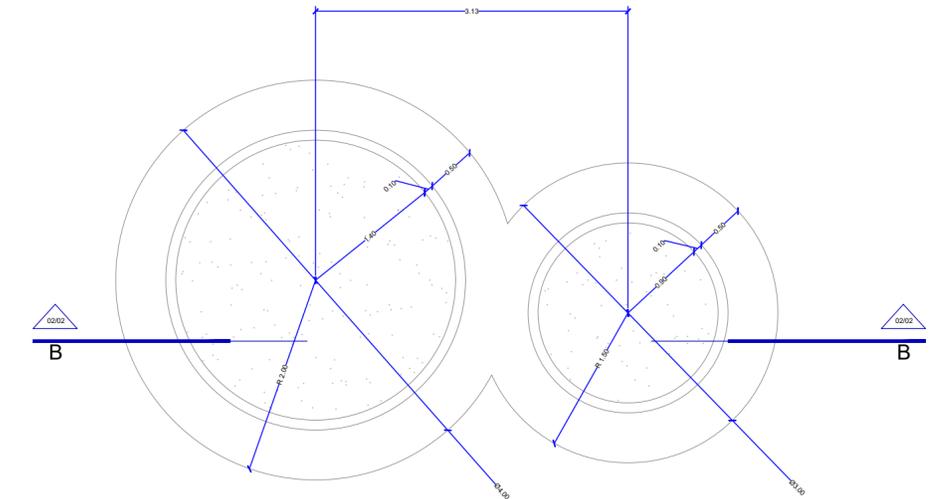

CORTE

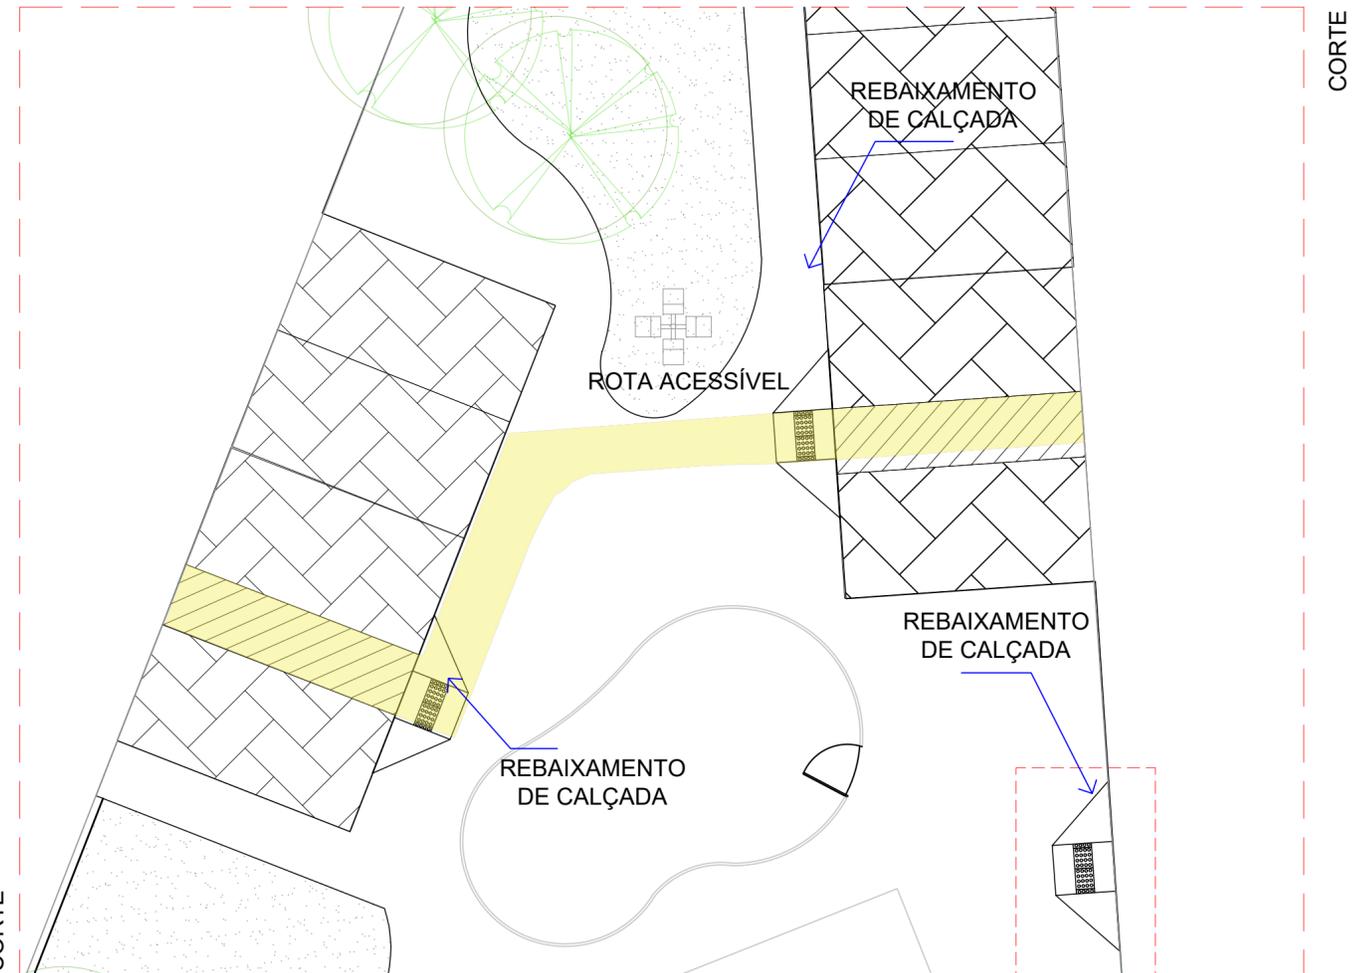


CORTE

CORTE


Detalhe - Rota Acessível de Pedestres

esc. 1/100

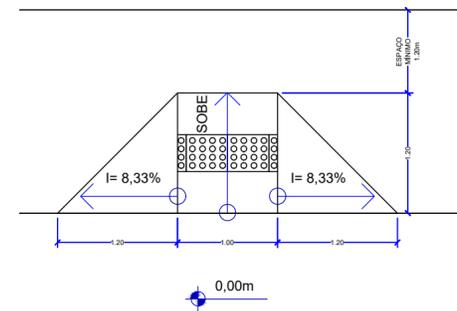

Detalhe 03 - Rebaixo de calçada

esc. 1/50

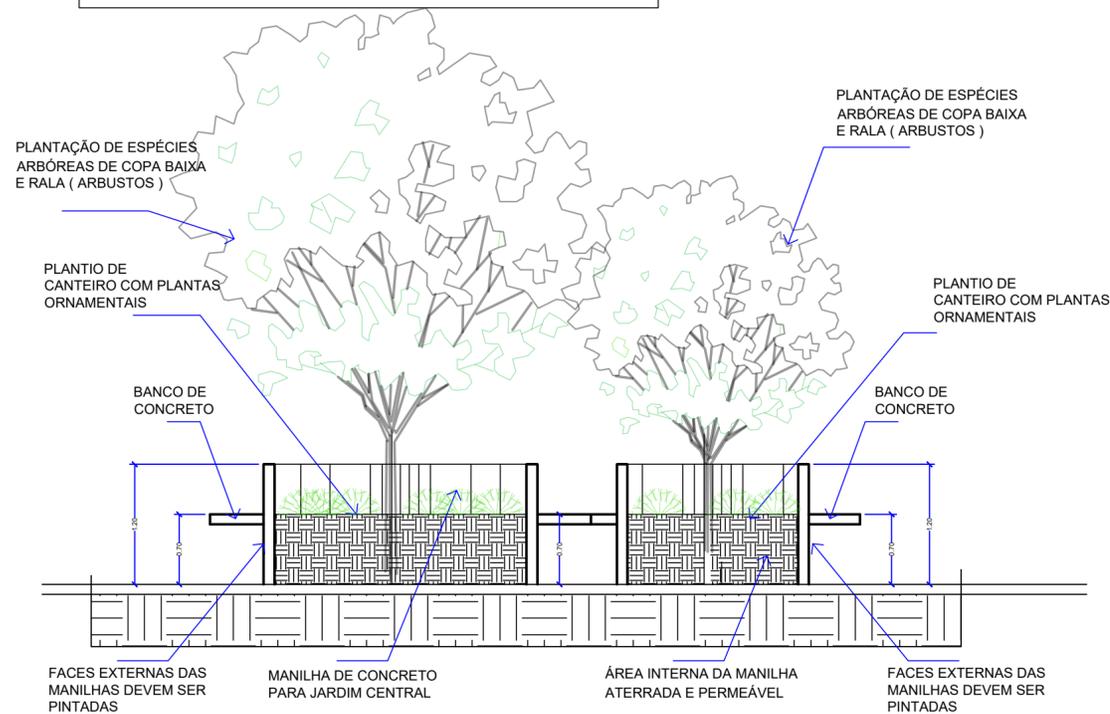

Corte - Jardineira Central

esc. 1/50



ADMINISTRAÇÃO REGIONAL DE SÃO SEBASTIÃO - RA XIV


ANTEPROJETO - PROPOSTA DE REVITALIZAÇÃO - PRAÇA DA VILA NOVA

SETORES: GERENCIA DE ELABORAÇÃO E APROVAÇÃO DE PROJETOS - GEAPRO

SERVIDORES: CARINE DA COSTA GOMES - MAT.: 1.690.123-1 CAU: A152090-3


F O L H A

02 / 04

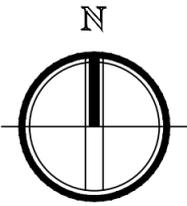

Planta Baixa Construir e Demolir - Praça Vila Nova

esc.1/125

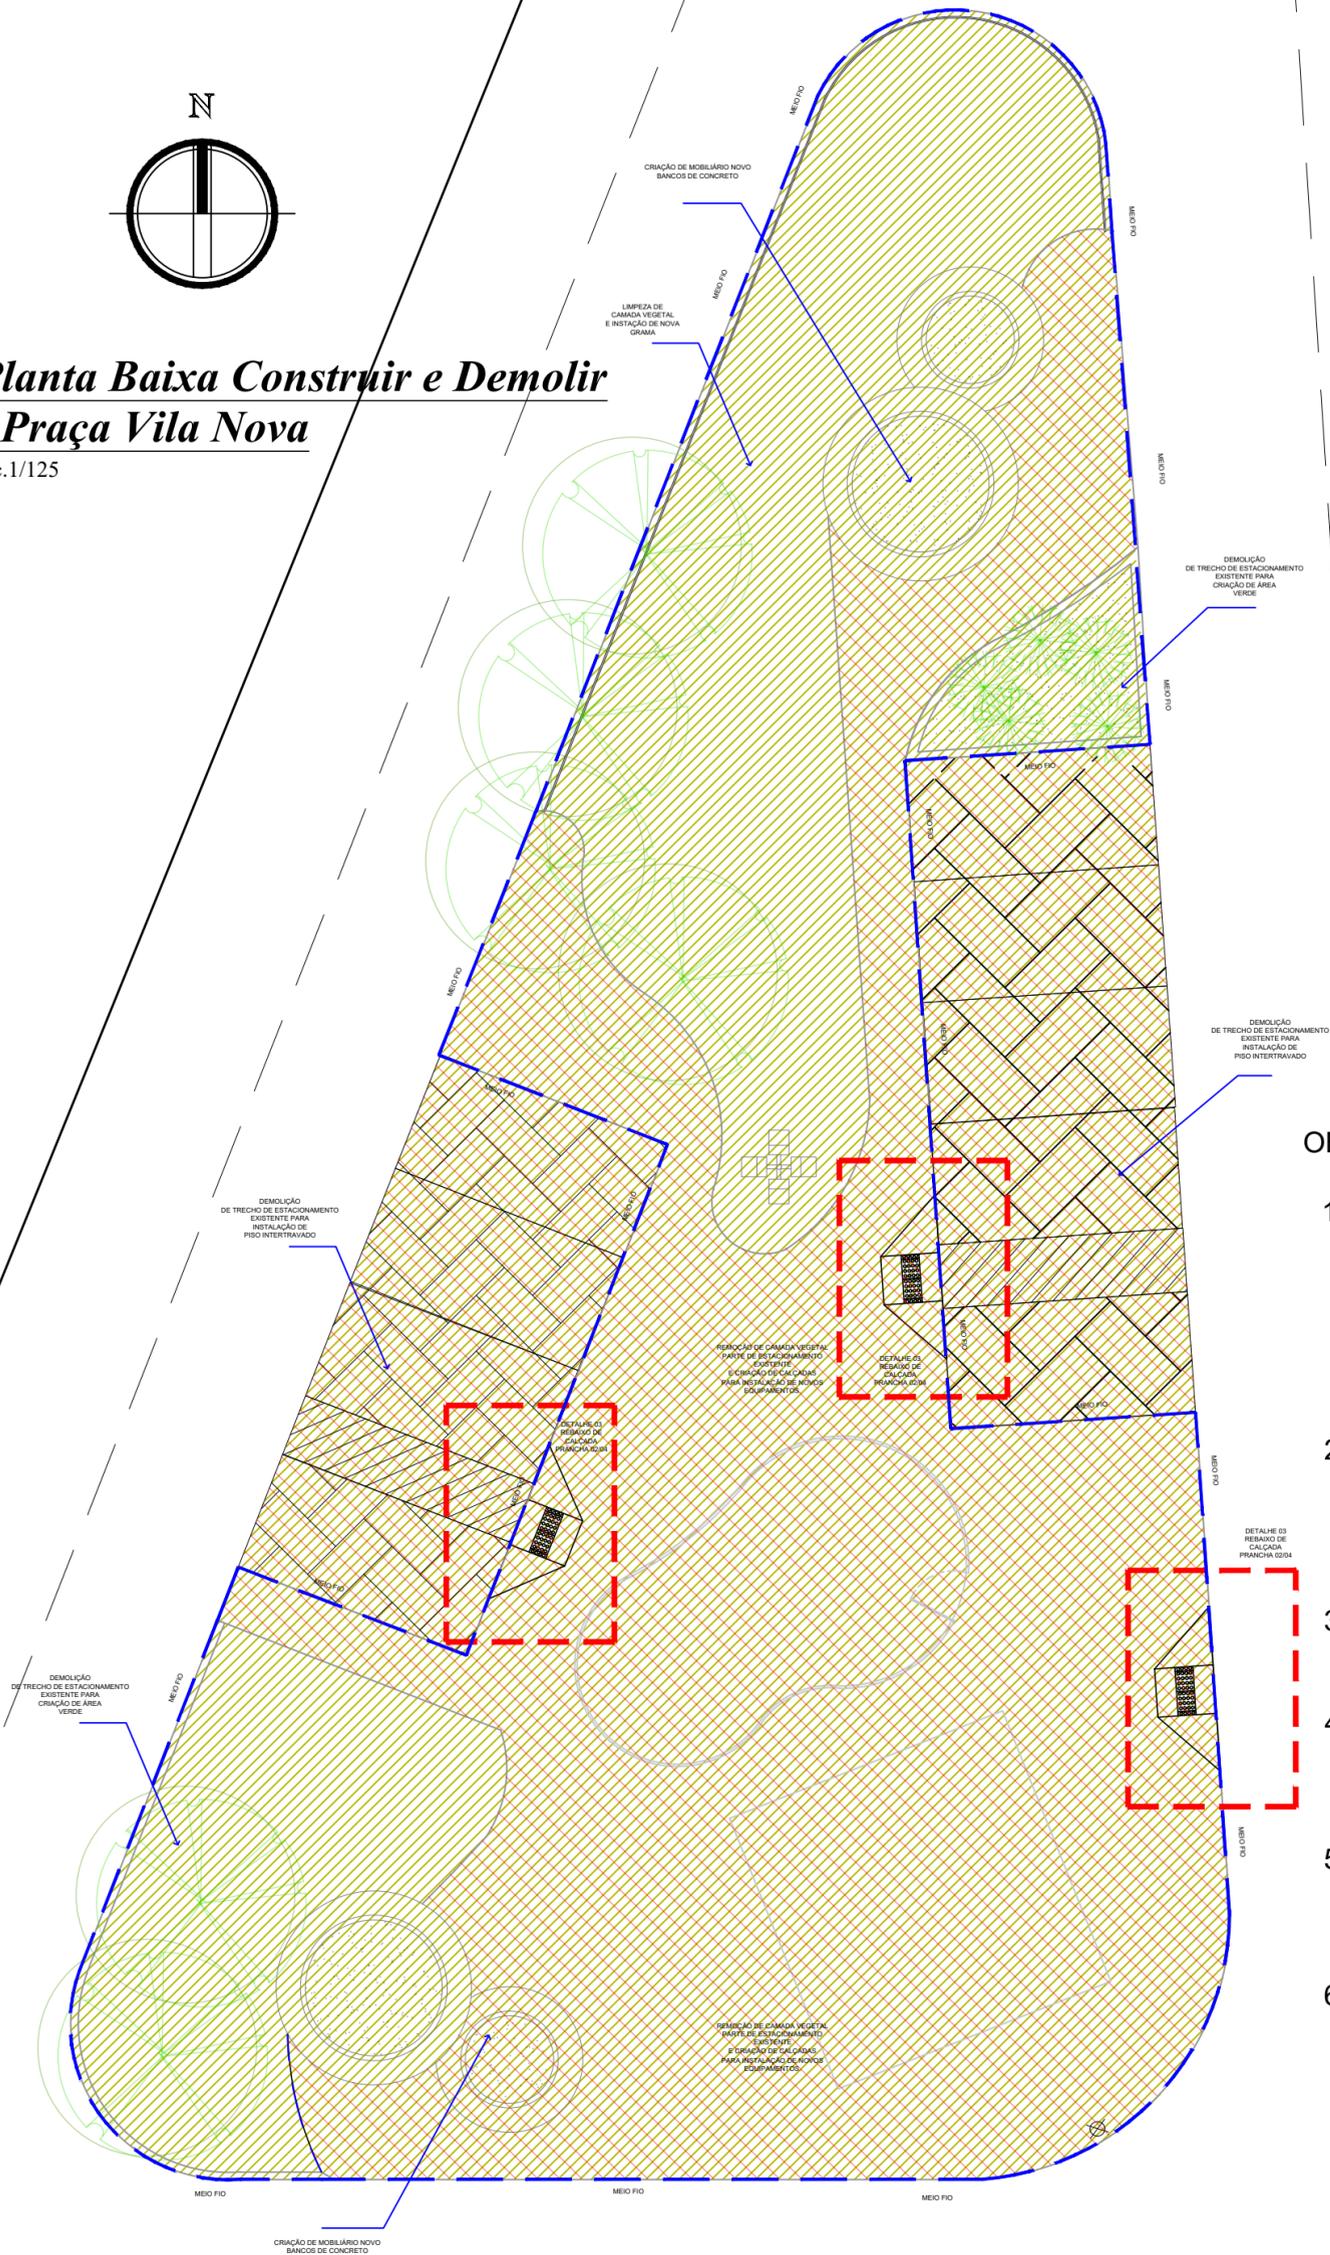

QUADRO DE ÁREAS
ÁREA APROXIMADA DO LOTE: 669,00m ²
ÁREA DE CALÇADA: 287,52m ²
BASE DE PEC 10CM: 36,00m ²
ÁREA DE ESTACIONAMENTO: 125,33m ²

LEGENDA

- ÁREA A CONSTRUIR
- ÁREA A DEMOLIR
- MEIO FIO

OBSERVAÇÕES

- 1) A área completa da praça deve ter a limpeza de camada vegetal existente e demolição de elementos interferentes para nivelamento das novas áreas de piso (calçadas e estacionamento) e instalação de novos equipamentos.
- 2) O estacionamento existente deve ser demolido para criação de novo estacionamento com piso bloquete de concreto.
- 3) Parte do estacionamento existente será fechado para criação de calçada.
- 4) Deve ser considerado a criação de rebaixos de calçada para atender as normas de acessibilidade.
- 5) Criação de novos espaços de área verde conforme especificado em projeto.
- 6) Instalação de peças pré moldadas de meio-fio conforme especificado em projeto, peças padrão NOVACAP.

F O L H A

03/04


GOVERNO DO DISTRITO FEDERAL



ADMINISTRAÇÃO REGIONAL DE SÃO SEBASTIÃO - RA XIV

ANTEPROJETO - PROPOSTA DE REVITALIZAÇÃO - PRAÇA DA VILA NOVA

SETORES: GERENCIA DE ELABORAÇÃO E APROVAÇÃO DE PROJETOS - GEAPRO

SERVIDORES: CARINE DA COSTA GOMES - MAT.: 1.690.123-1 CAU: A152090-3

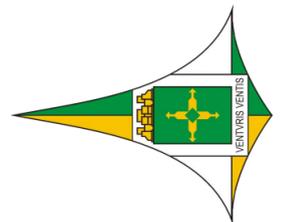


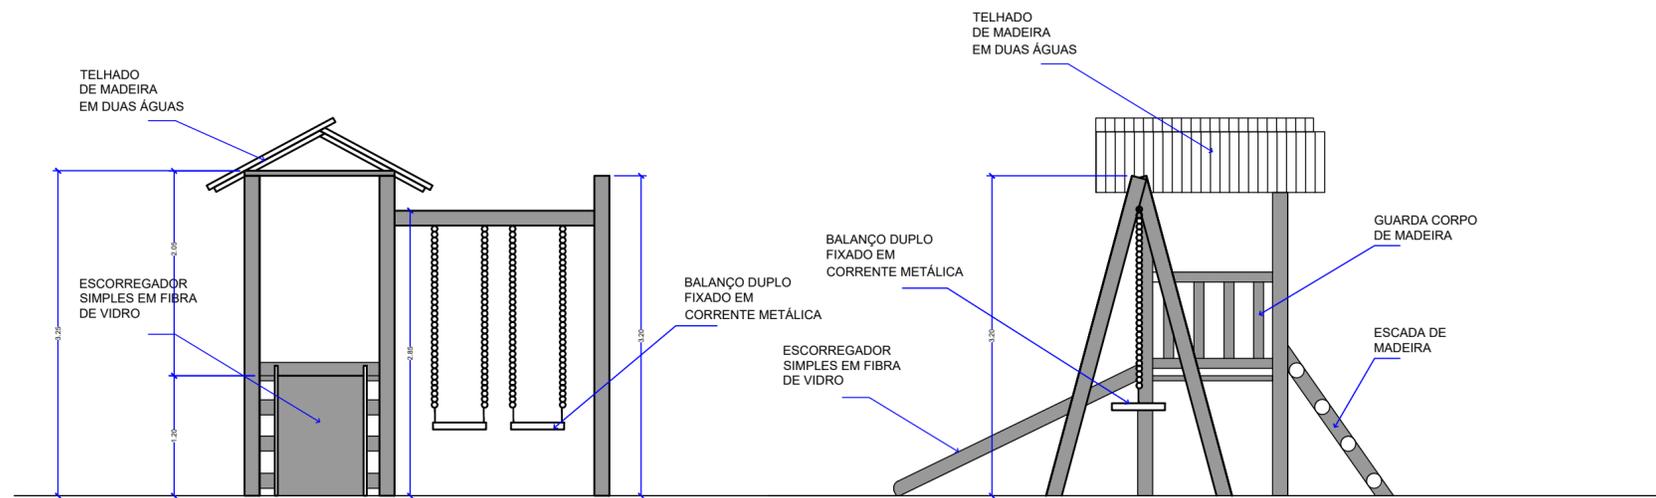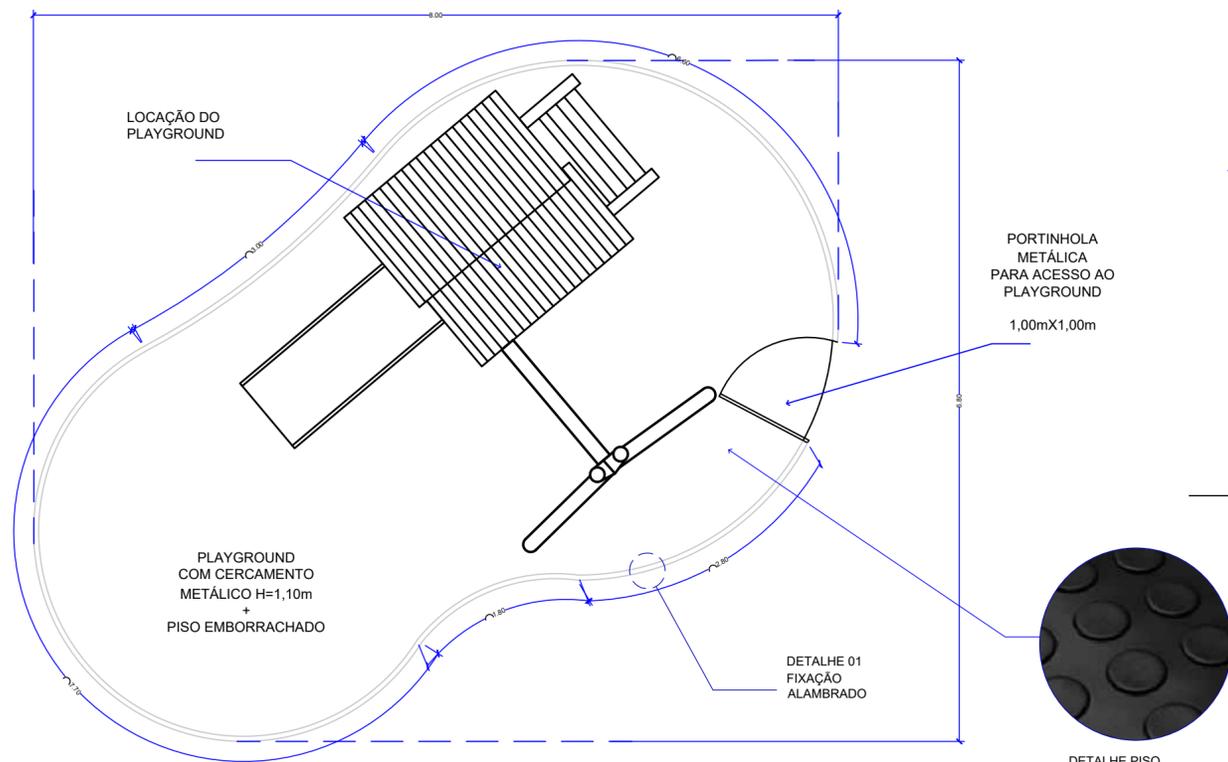

Vista Frontal - playground
esc. 1/50



Vista lateral esquerda - playground
esc. 1/50

Planta Baixa - Praça Vila Nova
esc. 1/50

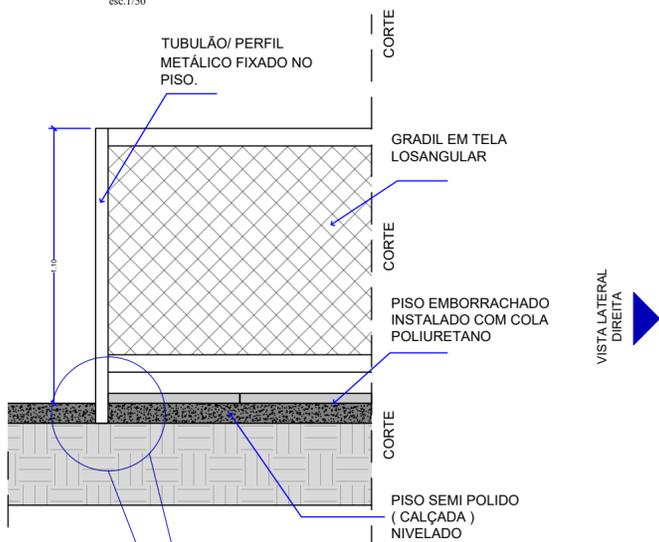


Detalhe 01 - Alambração do parquinho
esc. 1/20

Observação: detalhe da instalação do piso emborrachado e alambração metálica.

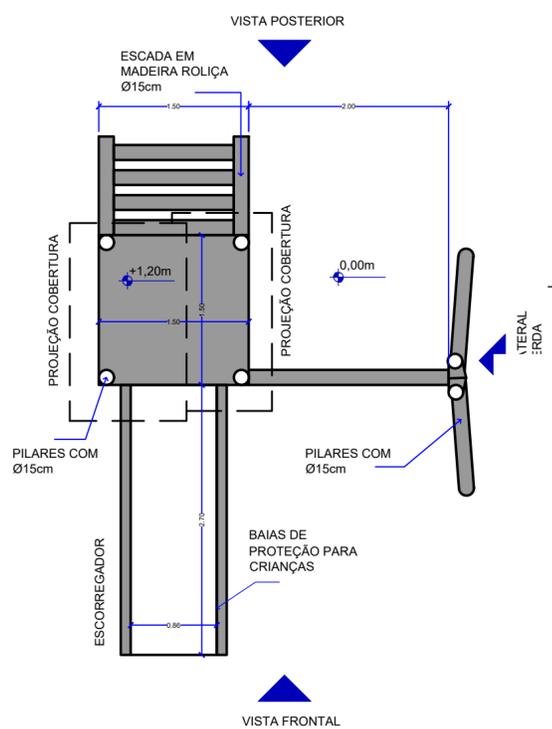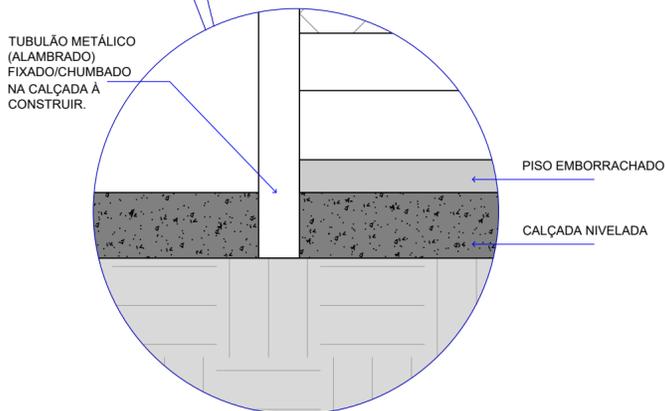


Planta baixa - playground
esc. 1/50

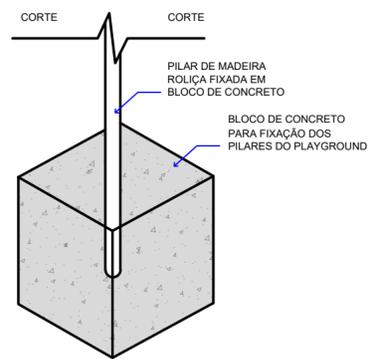

Detalhe 02 - Bloco de concreto
esc. 1/50

Observação: detalhe do bloco para fixação dos pilares do playground.

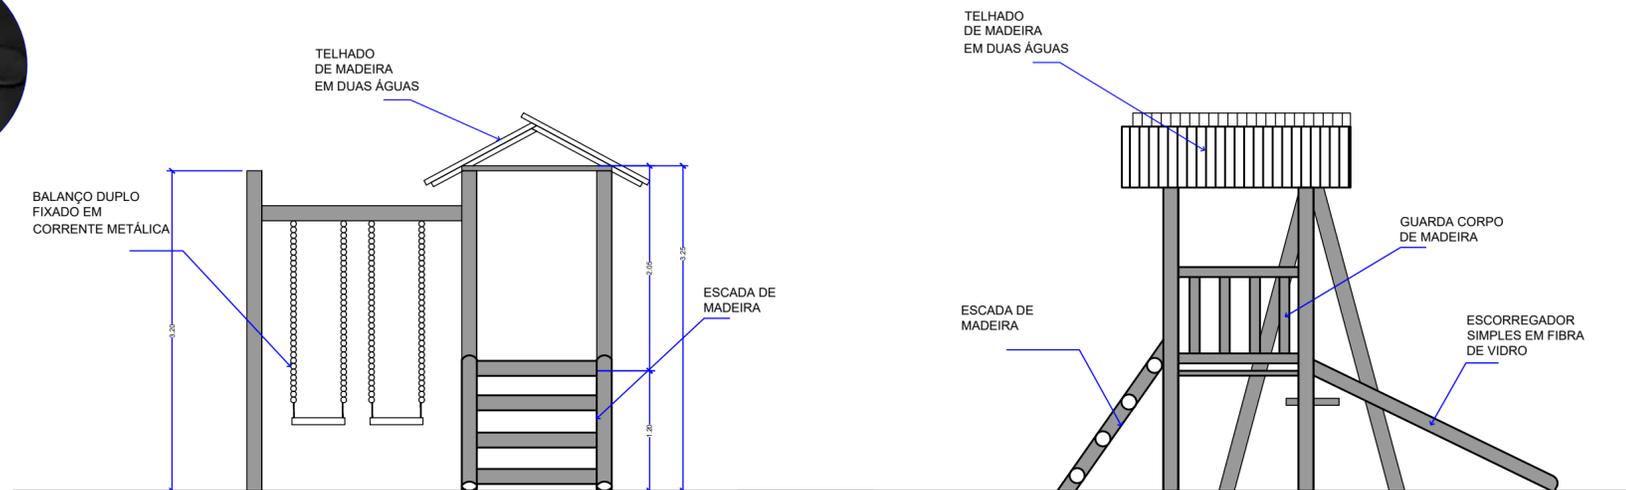

Vista posterior - playground
esc. 1/50

Vista lateral direita - playground
esc. 1/50



OBSERVAÇÕES

- 1) As especificações de dimensão do playground devem seguir as especificações descritas no documento "Projeto PARQUINHO, DETALHAMENTO".
- 2) O playground deve ter o piso emborrachado instalado, conforme especificado e descrito no documento "planilha orçamentária" anexada a instrução processual deste projeto.
- 3) O cercamento metálico, alambrado, deve ter espaço para inserção de portinhola de acesso seguindo o mesmo padrão do alambrado com trinco para fechadura.
- 4) O playground deve ter seus pilares fixados/chumbados, em bloco de concreto conforme especificado em "planilha orçamentária".
- 5) O playground deve ter instalação de piso emborrachado dentro dos limites do cercamento, conforme especificado em "planilha orçamentária."
- 6) O cercamento metálico deve ter as especificações descritas em projeto e planilha orçamentária, e fixado/chumbado no piso da calçada.

GOVERNO DO DISTRITO FEDERAL



ADMINISTRAÇÃO REGIONAL DE SÃO SEBASTIÃO - RA XIV

ANTEPROJETO - PROPOSTA DE REVITALIZAÇÃO - PRAÇA DA VILA NOVA

SETORES: GERENCIA DE ELABORAÇÃO E APROVAÇÃO DE PROJETOS - GEAPRO

SERVIDORES: CARINE DA COSTA GOMES - MAT.: 1.690.123-1 CAU: A152090-3

F O L H A

04/04