
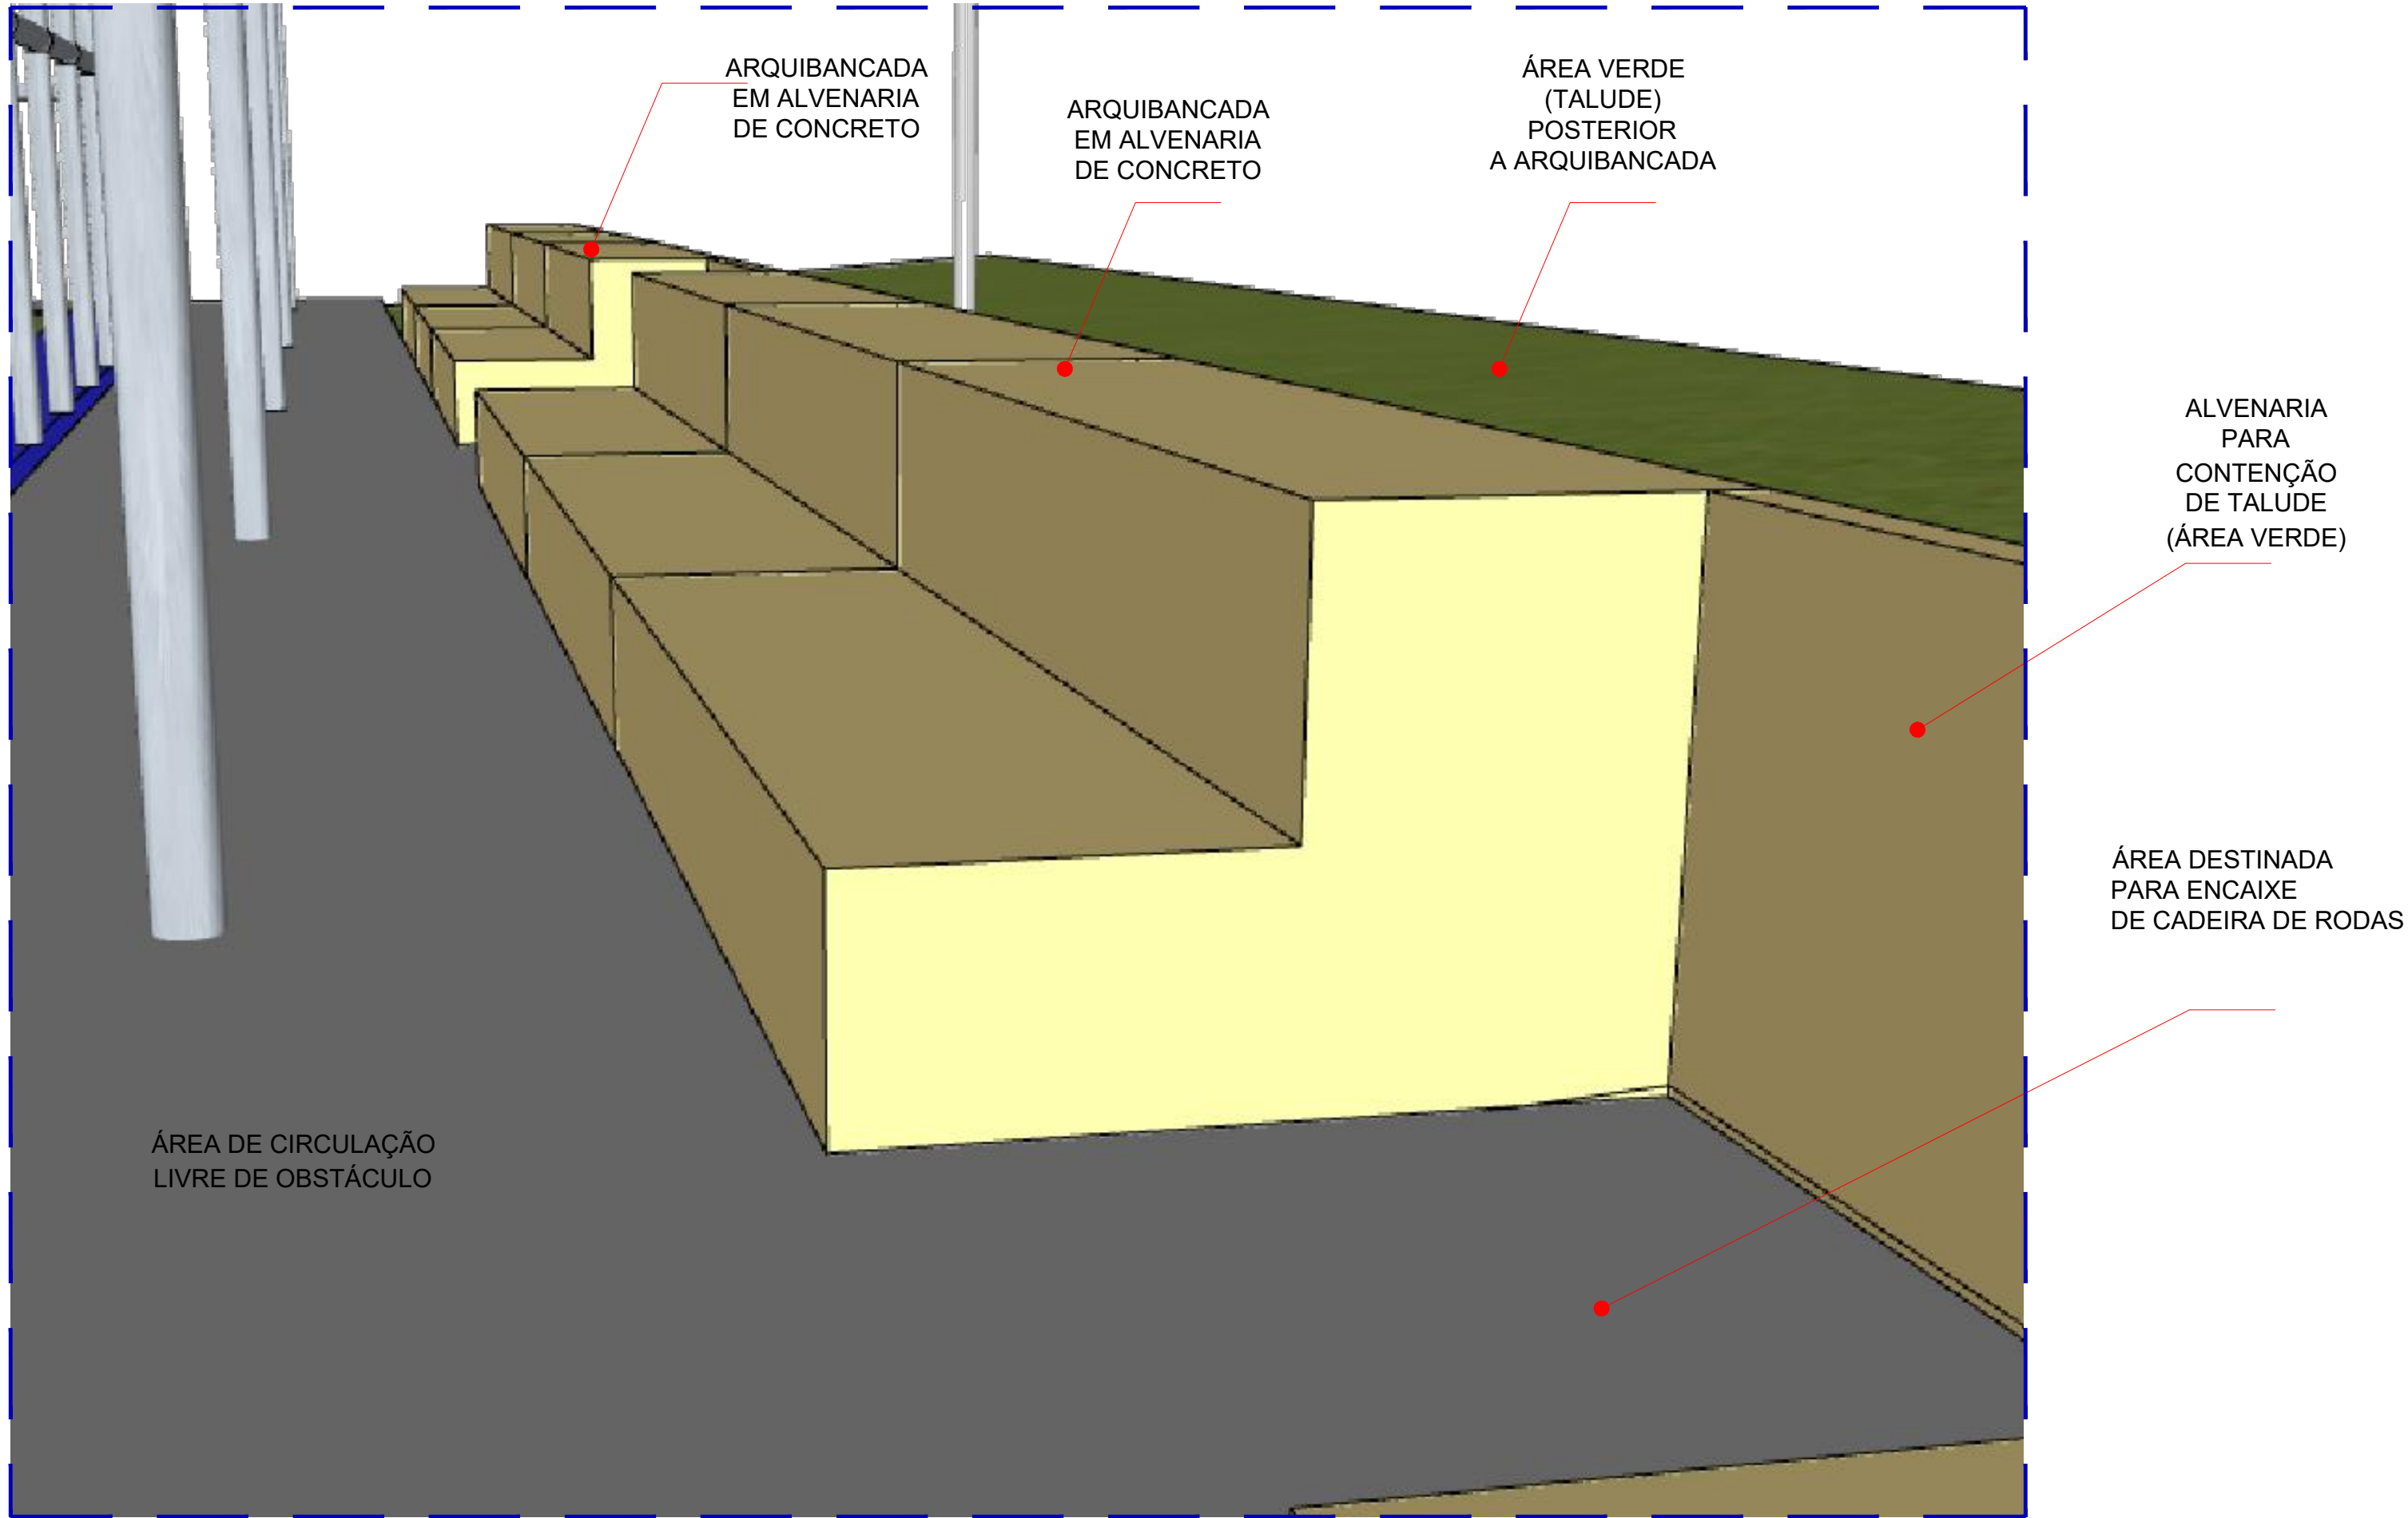
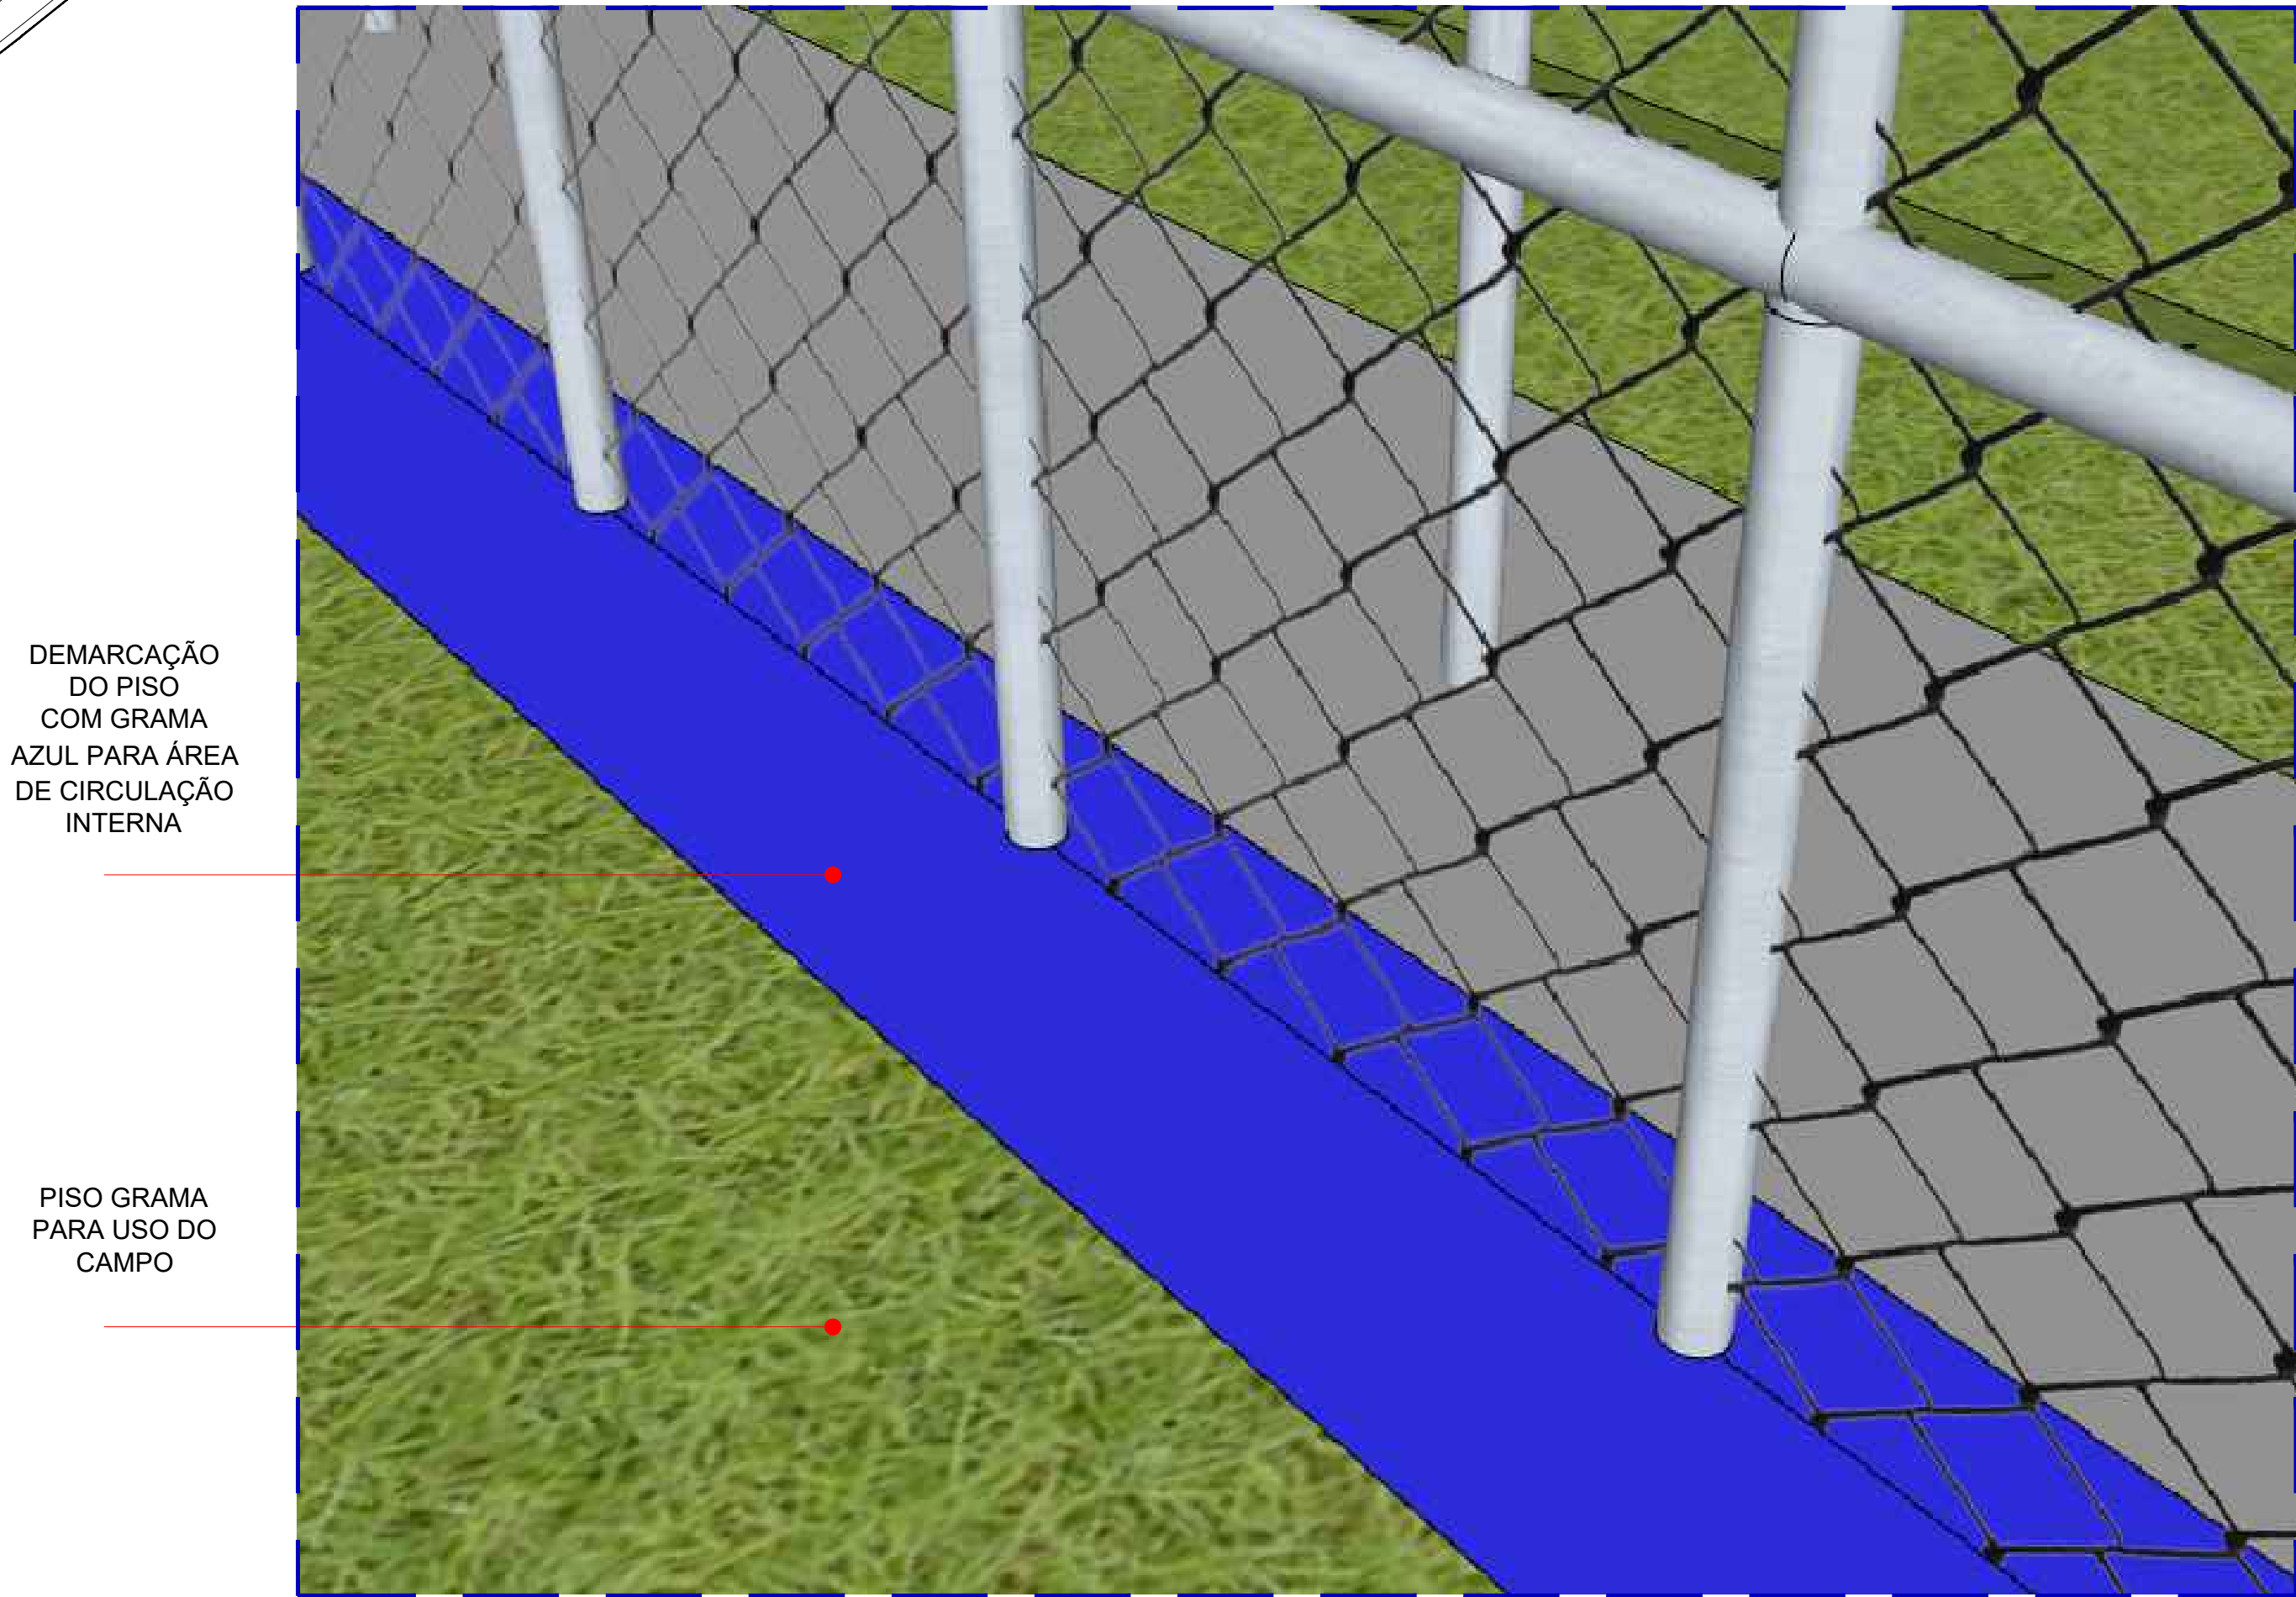


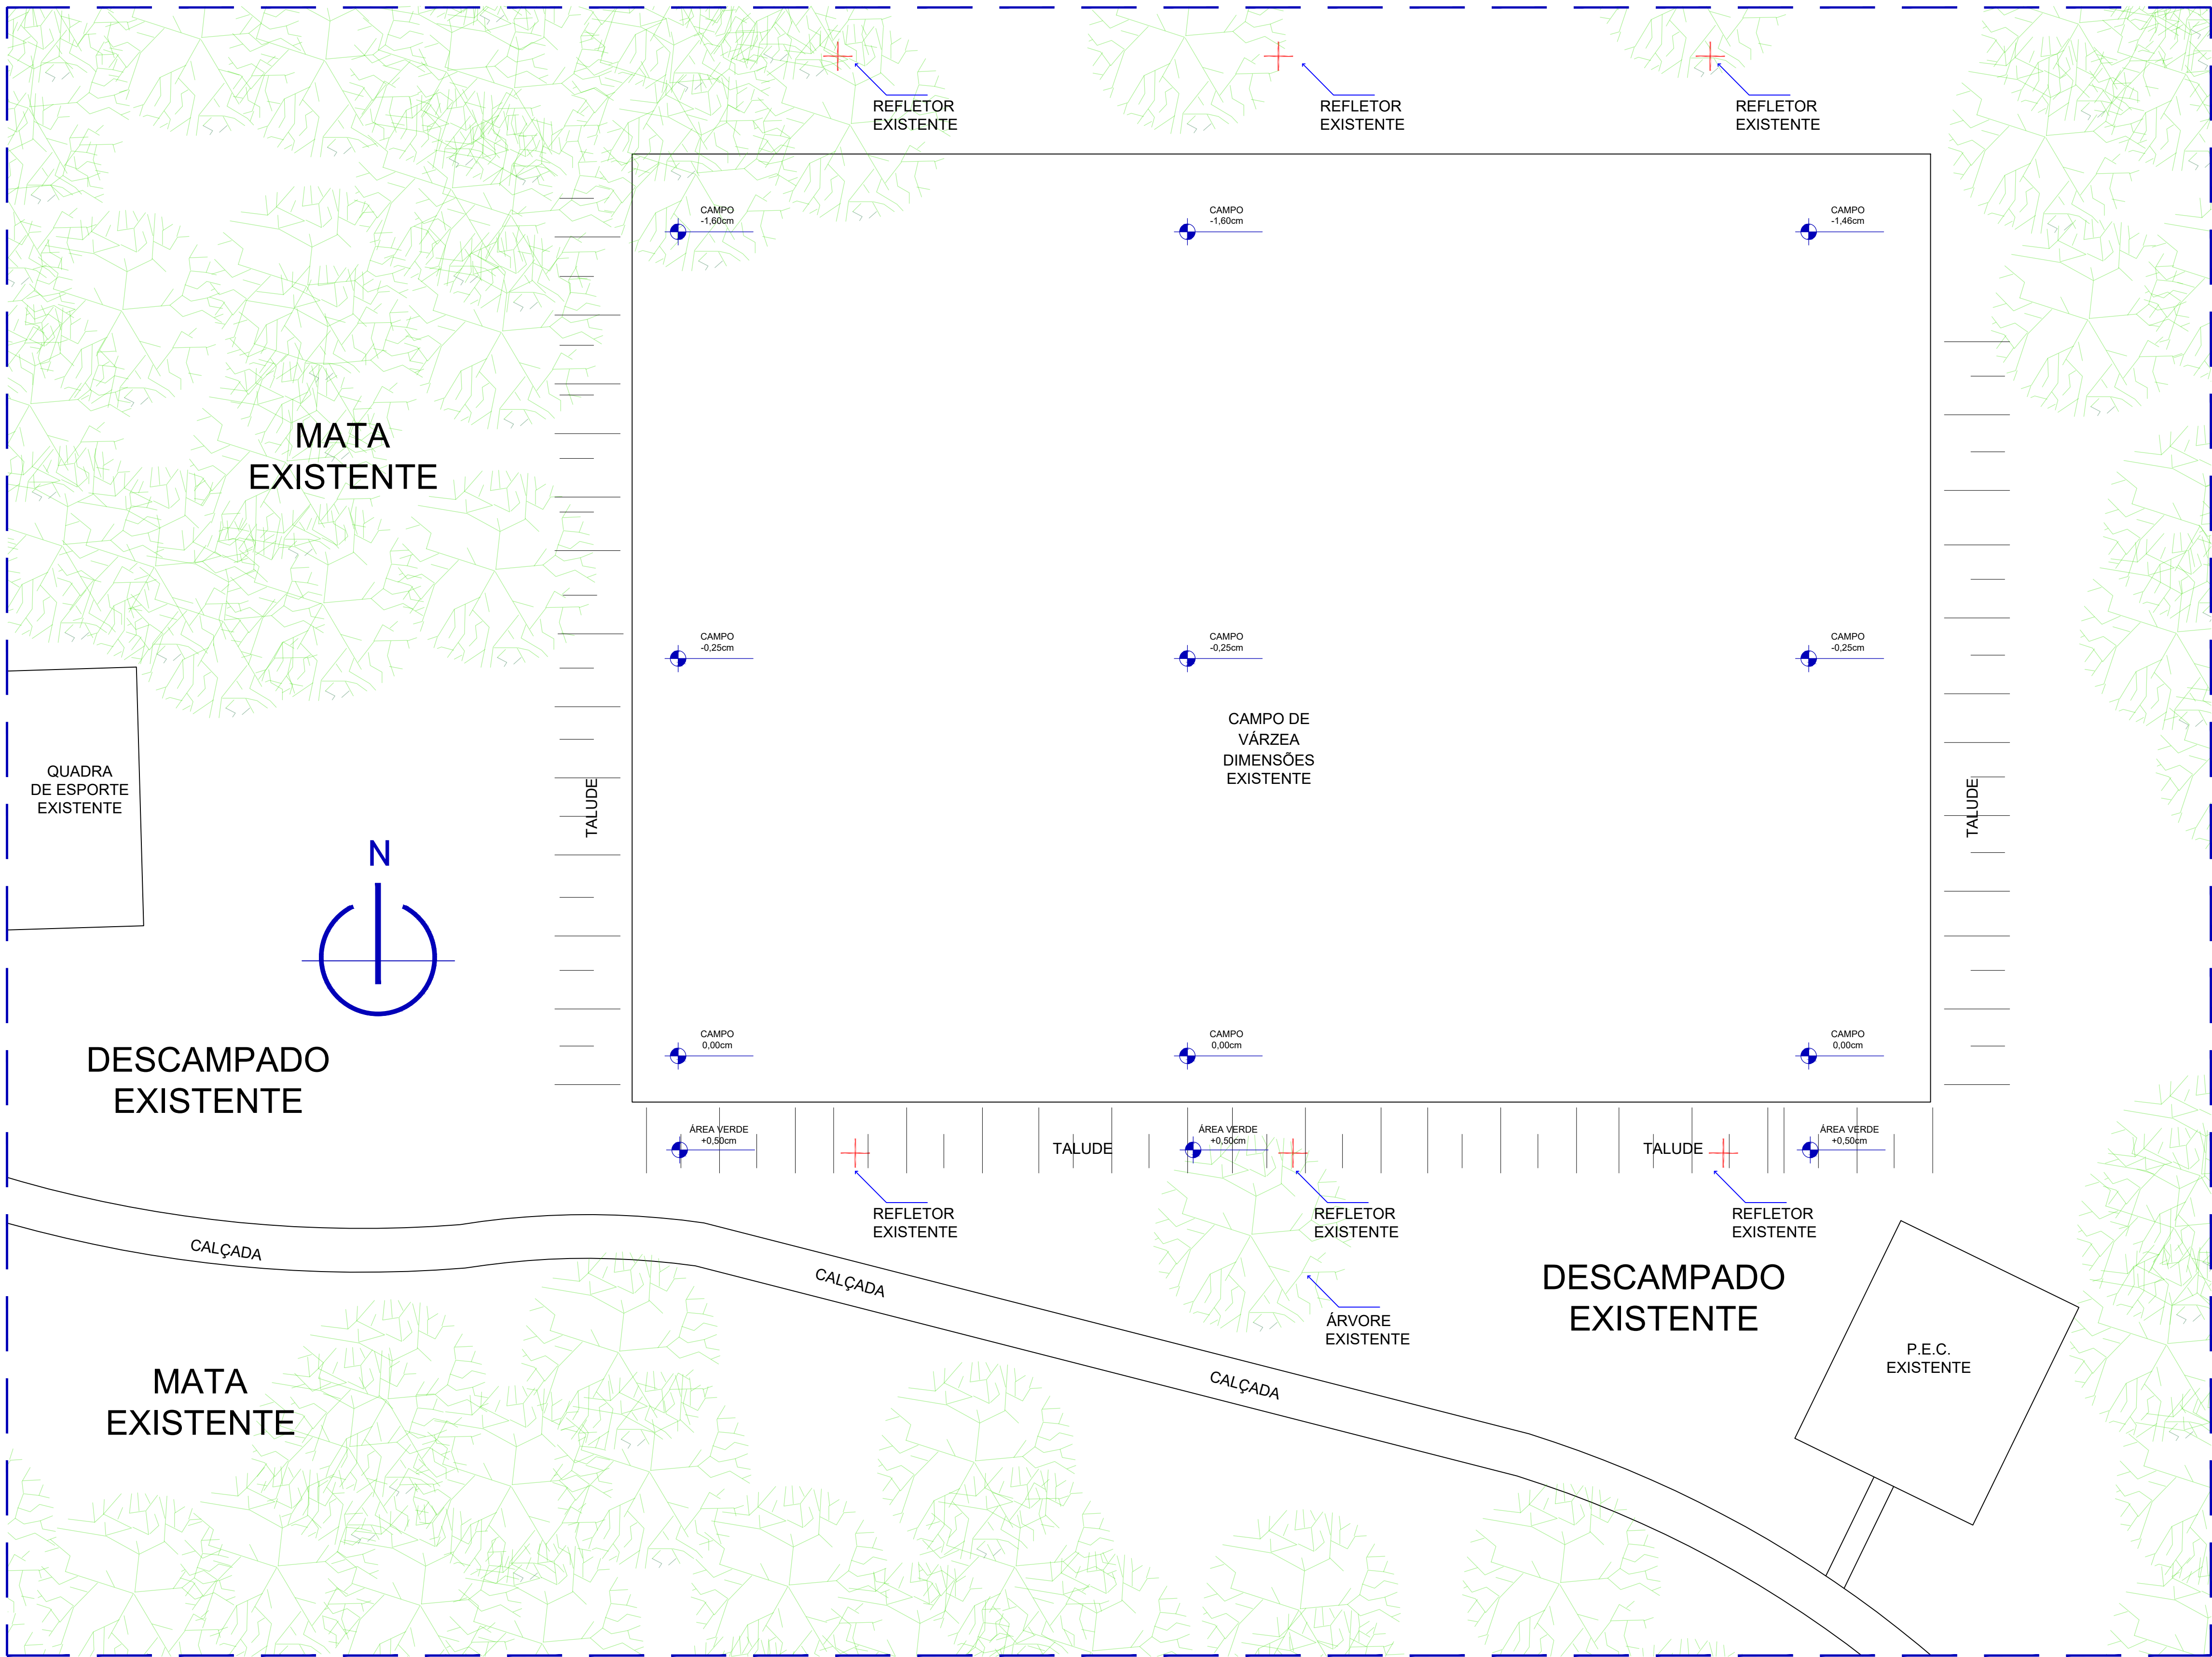

OBSERVAÇÕES - PROJETO

- 1) PROJETO PARA APRECIAÇÃO E APROVAÇÃO NOS SETORES E ÓRGÃOS COMPETENTES PARA REFORMA DE PRAÇA.
- 2) O PROJETO É COMPOSTO POR PRANCHAS DE ARQUITETURA E CADERNO DE ESPECIFICAÇÕES TÉCNICAS, A OBRA DEVE SER EXECUTADA COM PROJETO IMPRESSO E COM CADERNO DE ESPECIFICAÇÕES IN LOCO.
- 3) O CAMPO SOCIETY A SER CONSTRUÍDO SEGUIR AS DIMENSÕES DO CAMPO DE VÁRZEA EXISTENTE, NÃO HAVENDO SUPRESSÃO DE NENHUM TIPO DE VEGETAÇÃO OU ESPÉCIE ARBÓREA (ÁRVORE) EXISTENTE DO PARQUE.
- 4) DEVE SER CONSIDERADO TRABALHO DE NIVELAMENTO DO PISO DO CAMPO, CORTE E ATERRO ATRAVÉS DE MOVIMENTAÇÃO DE TERRA.
- 5) OS REFLETORES EXISTENTES DEVEM SER TROCADOS POR REFLETORES NOVOS PARA GARANTIR A LUMINÂNCIA DO CAMPO NA AUSÊNCIA DE LUZ NATURAL DIURNA.
- 6) AS PÉTALAS, LÂMPADAS DE VAPOR DE SÓDIO, DE TODOS OS POSTES QUE CERCAM O CAMPO DEVEM SER TROCADOS POR LÂMPADAS DE LED, COR BRANCA, COM INCLUSÃO DE BRAÇADEIRAS.
- 7) O CAMPO RECEBERÁ BASE DRENANTE PARA DRENAGEM E PERGOLAÇÃO DE ÁGUA.
- 8) O PROJETO PREVÊ A INSTALAÇÃO DE PONTOS DE ACESSIBILIDADE PARA GARANTIR O LIVRE DESLOCAMENTO DOS TRANSEUNTES.
- 9) A ARQUIBANCADA PREVÊ ESPAÇOS PARA ACOMODAÇÃO DE PESSOAS COM DIFICULDADE DE LOCOMOÇÃO E ENCAIXE DE MÓDULO DE CADEIRA DE RODAS.
- 10) AS ÁREAS DE PISO, CALÇADAS, DEVE-SE CONSIDERAR CORTE, ATERRO PARA NIVELAMENTO E COMPACTAÇÃO PARA POSTERIOR CONCRETAGEM DESSAS ÁREAS, PROCEDIMENTO DESCRITO NO CADERNO DE ESPECIFICAÇÕES TÉCNICA.
- 11) TODA ÁREA DO CAMPO SE TRATA DE ÁREA NOVA A SER CONSTRUÍDA.

QUADRO DE ÁREAS

ÁREA TOTAL DO CAMPO: 5.185,00m²
ÁREA DE CALÇADA: 834,75m²
ÁREA DAS ARQUIBANCADAS: 90,0m²
ÁREA TOTAL CONSTRUÍDA: 6.010m²
ÁREA DO ALAMBRADO: 1.452,00m²



ARQUITETURA

PROJETO - CAMPO SINTÉTICO - PARQUE DO BOSQUE

SETOR: SÃO SEBASTIÃO
ENDEREÇO: PARQUE DO BOSQUE - RESIDENCIAL DO BOSQUE
PROPRIETÁRIO: ADMINISTRAÇÃO DE SÃO SEBASTIÃO
AUTOR DO PROJETO:
DOUGLAS DE CARVALHO SANTIAGO CAU/DF A152469-0 MATRÍCULA: 1.691.844-4
RESP. TÉCNICO:
DOUGLAS DE CARVALHO SANTIAGO CAU/DF A152469-0 MATRÍCULA: 1.691.844-4
ARTHUR MANGABEIRO SOARES LEONÇO CREA 23256/D-DF MATRÍCULA: 1.689.693-9


PROPRIETÁRIO: _____
AUTOR DO PROJETO: _____ CAU
RESP. TÉCNICO: _____ CREA

PRANCHA:
QUADRO DE ÁREAS
PRANCHA 01/08
Processo SEI-GDF:
00144-00002394/2019-51


ADMINISTRAÇÃO REGIONAL DE SÃO SEBASTIÃO - RA XIV
PLANTA DE SITUAÇÃO // PERSPECTIVA 01 E 02 // PLANTA DE LOCAÇÃO // OBSERVAÇÕES
QUADRO DE ÁREAS
-

PRANCHA:
01/08


PLANTA BAIXA - CALÇADAS ADJACENTES AO CAMPO
ESC.: 1/250

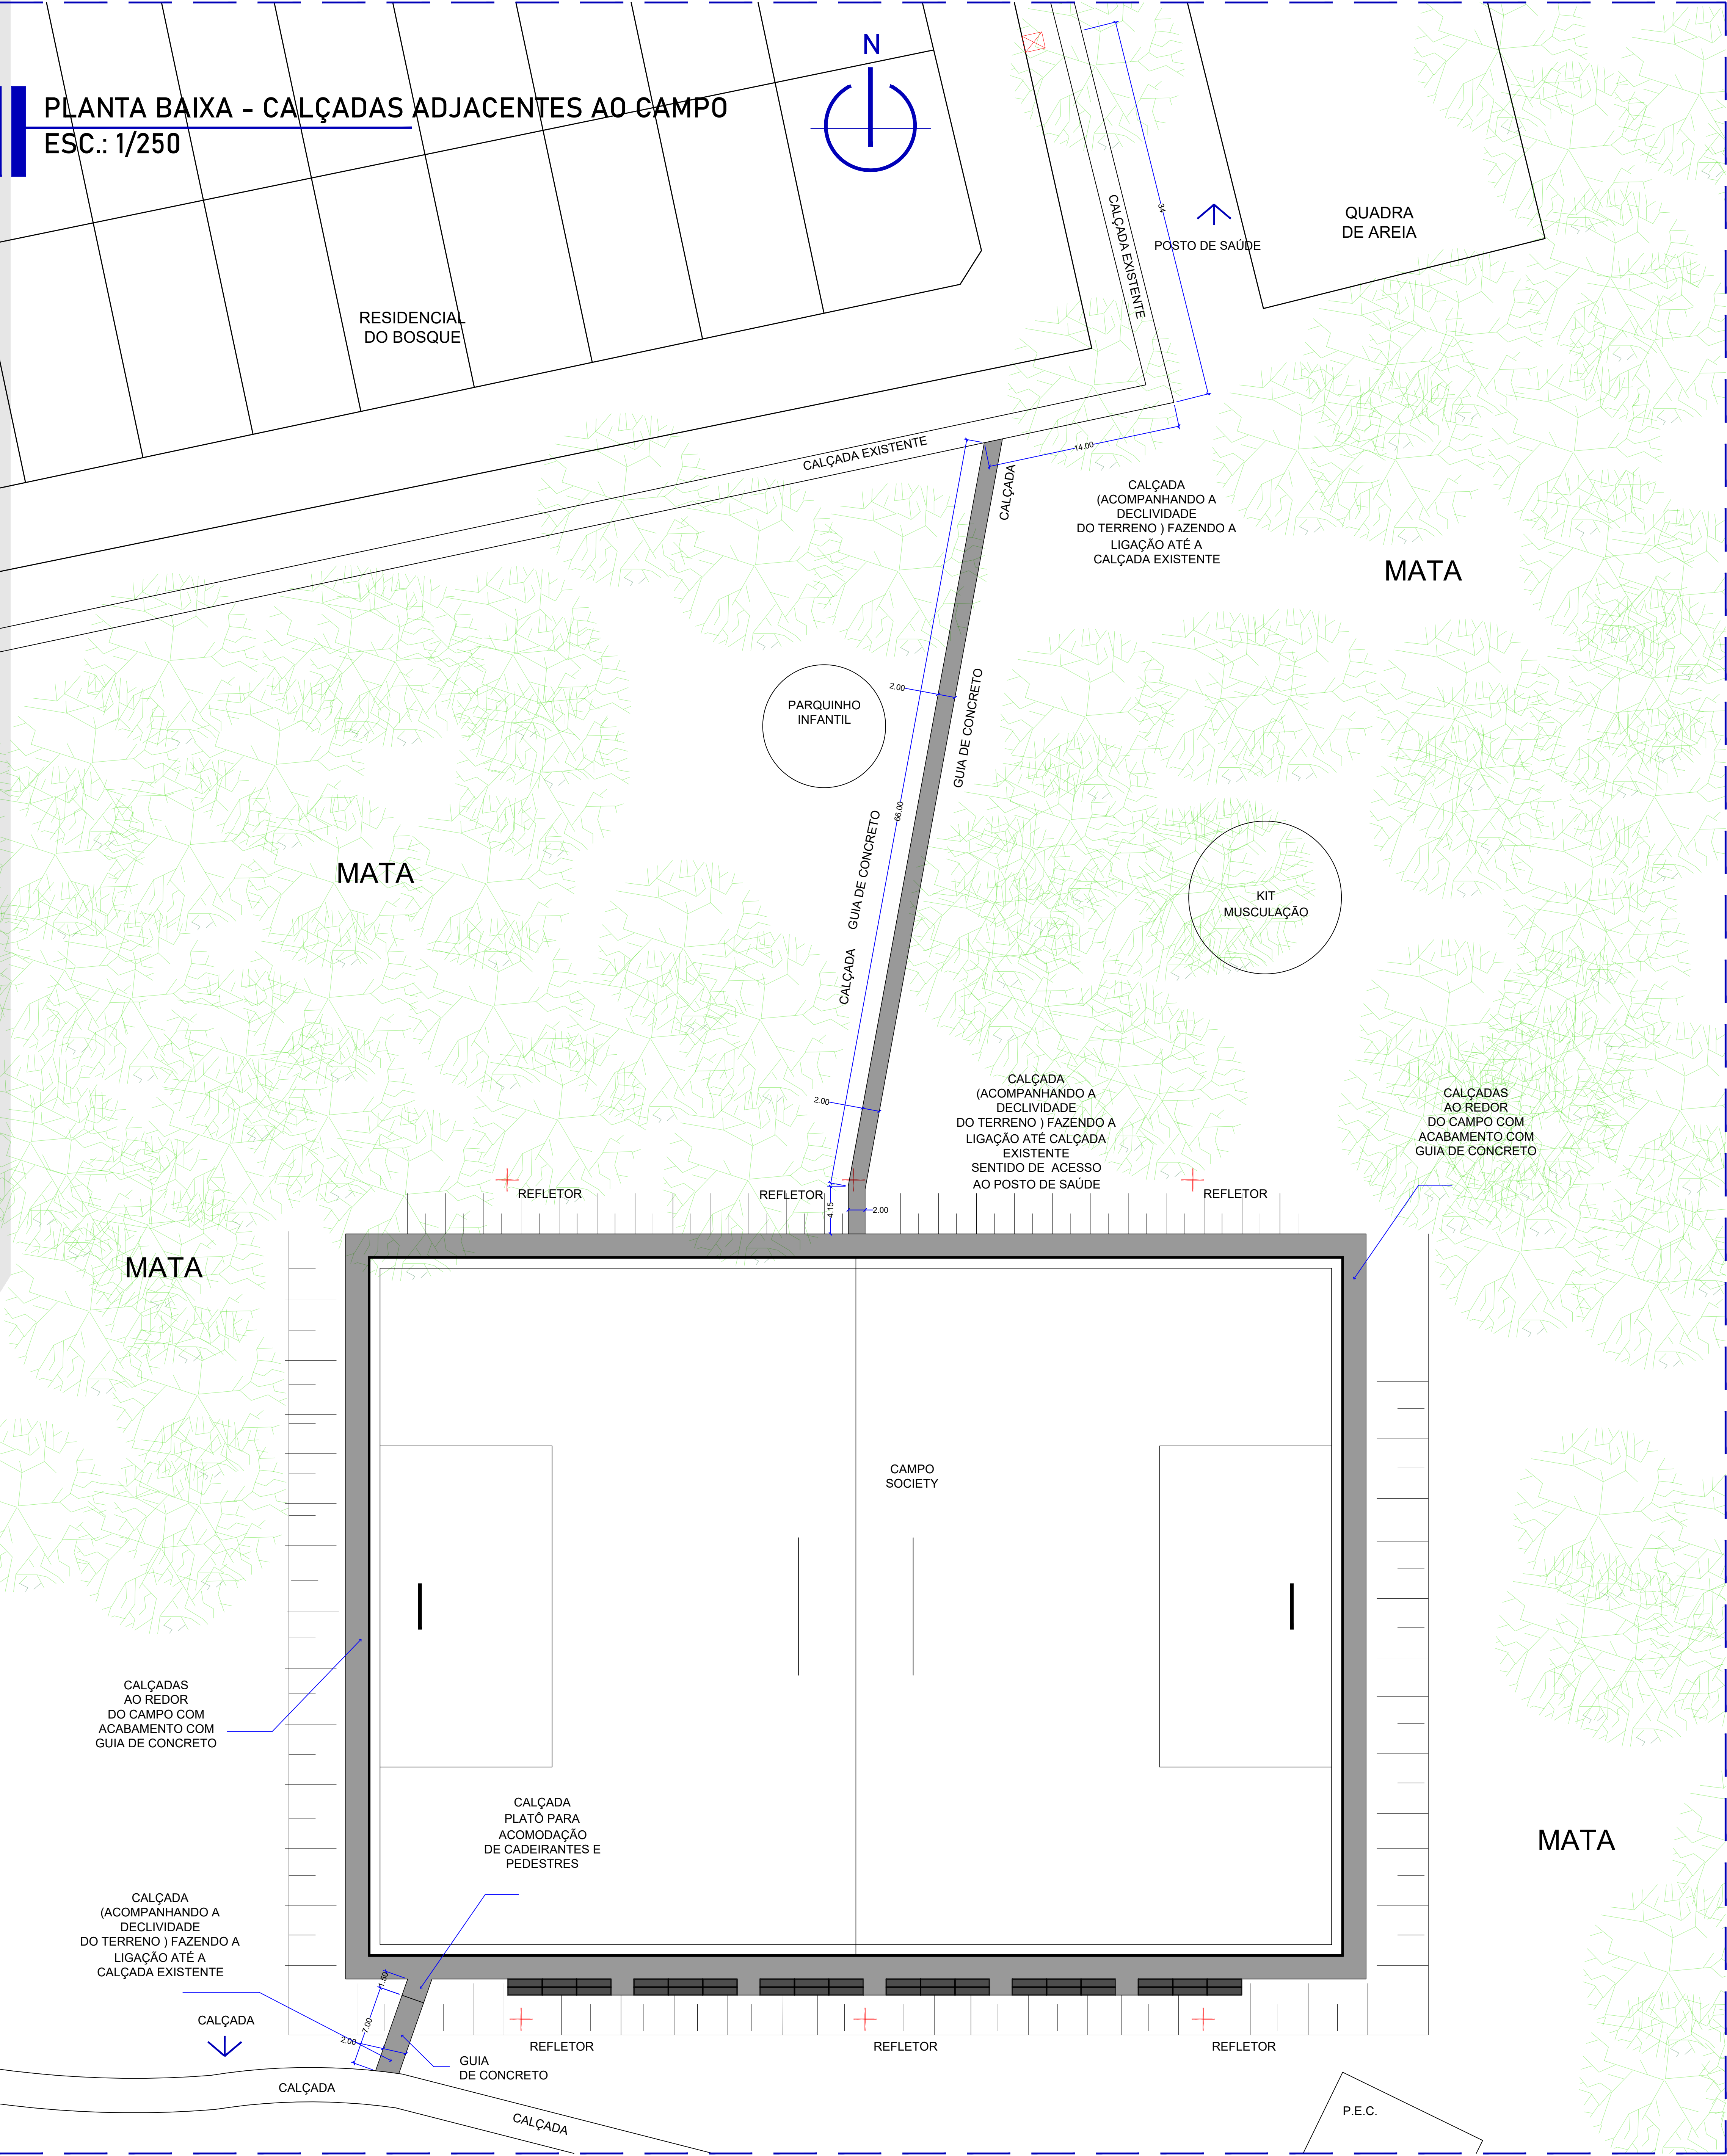

LOCALIZAÇÃO DE CANTEIRO DE OBRAS E CONTAINER
ESC.: 1/250

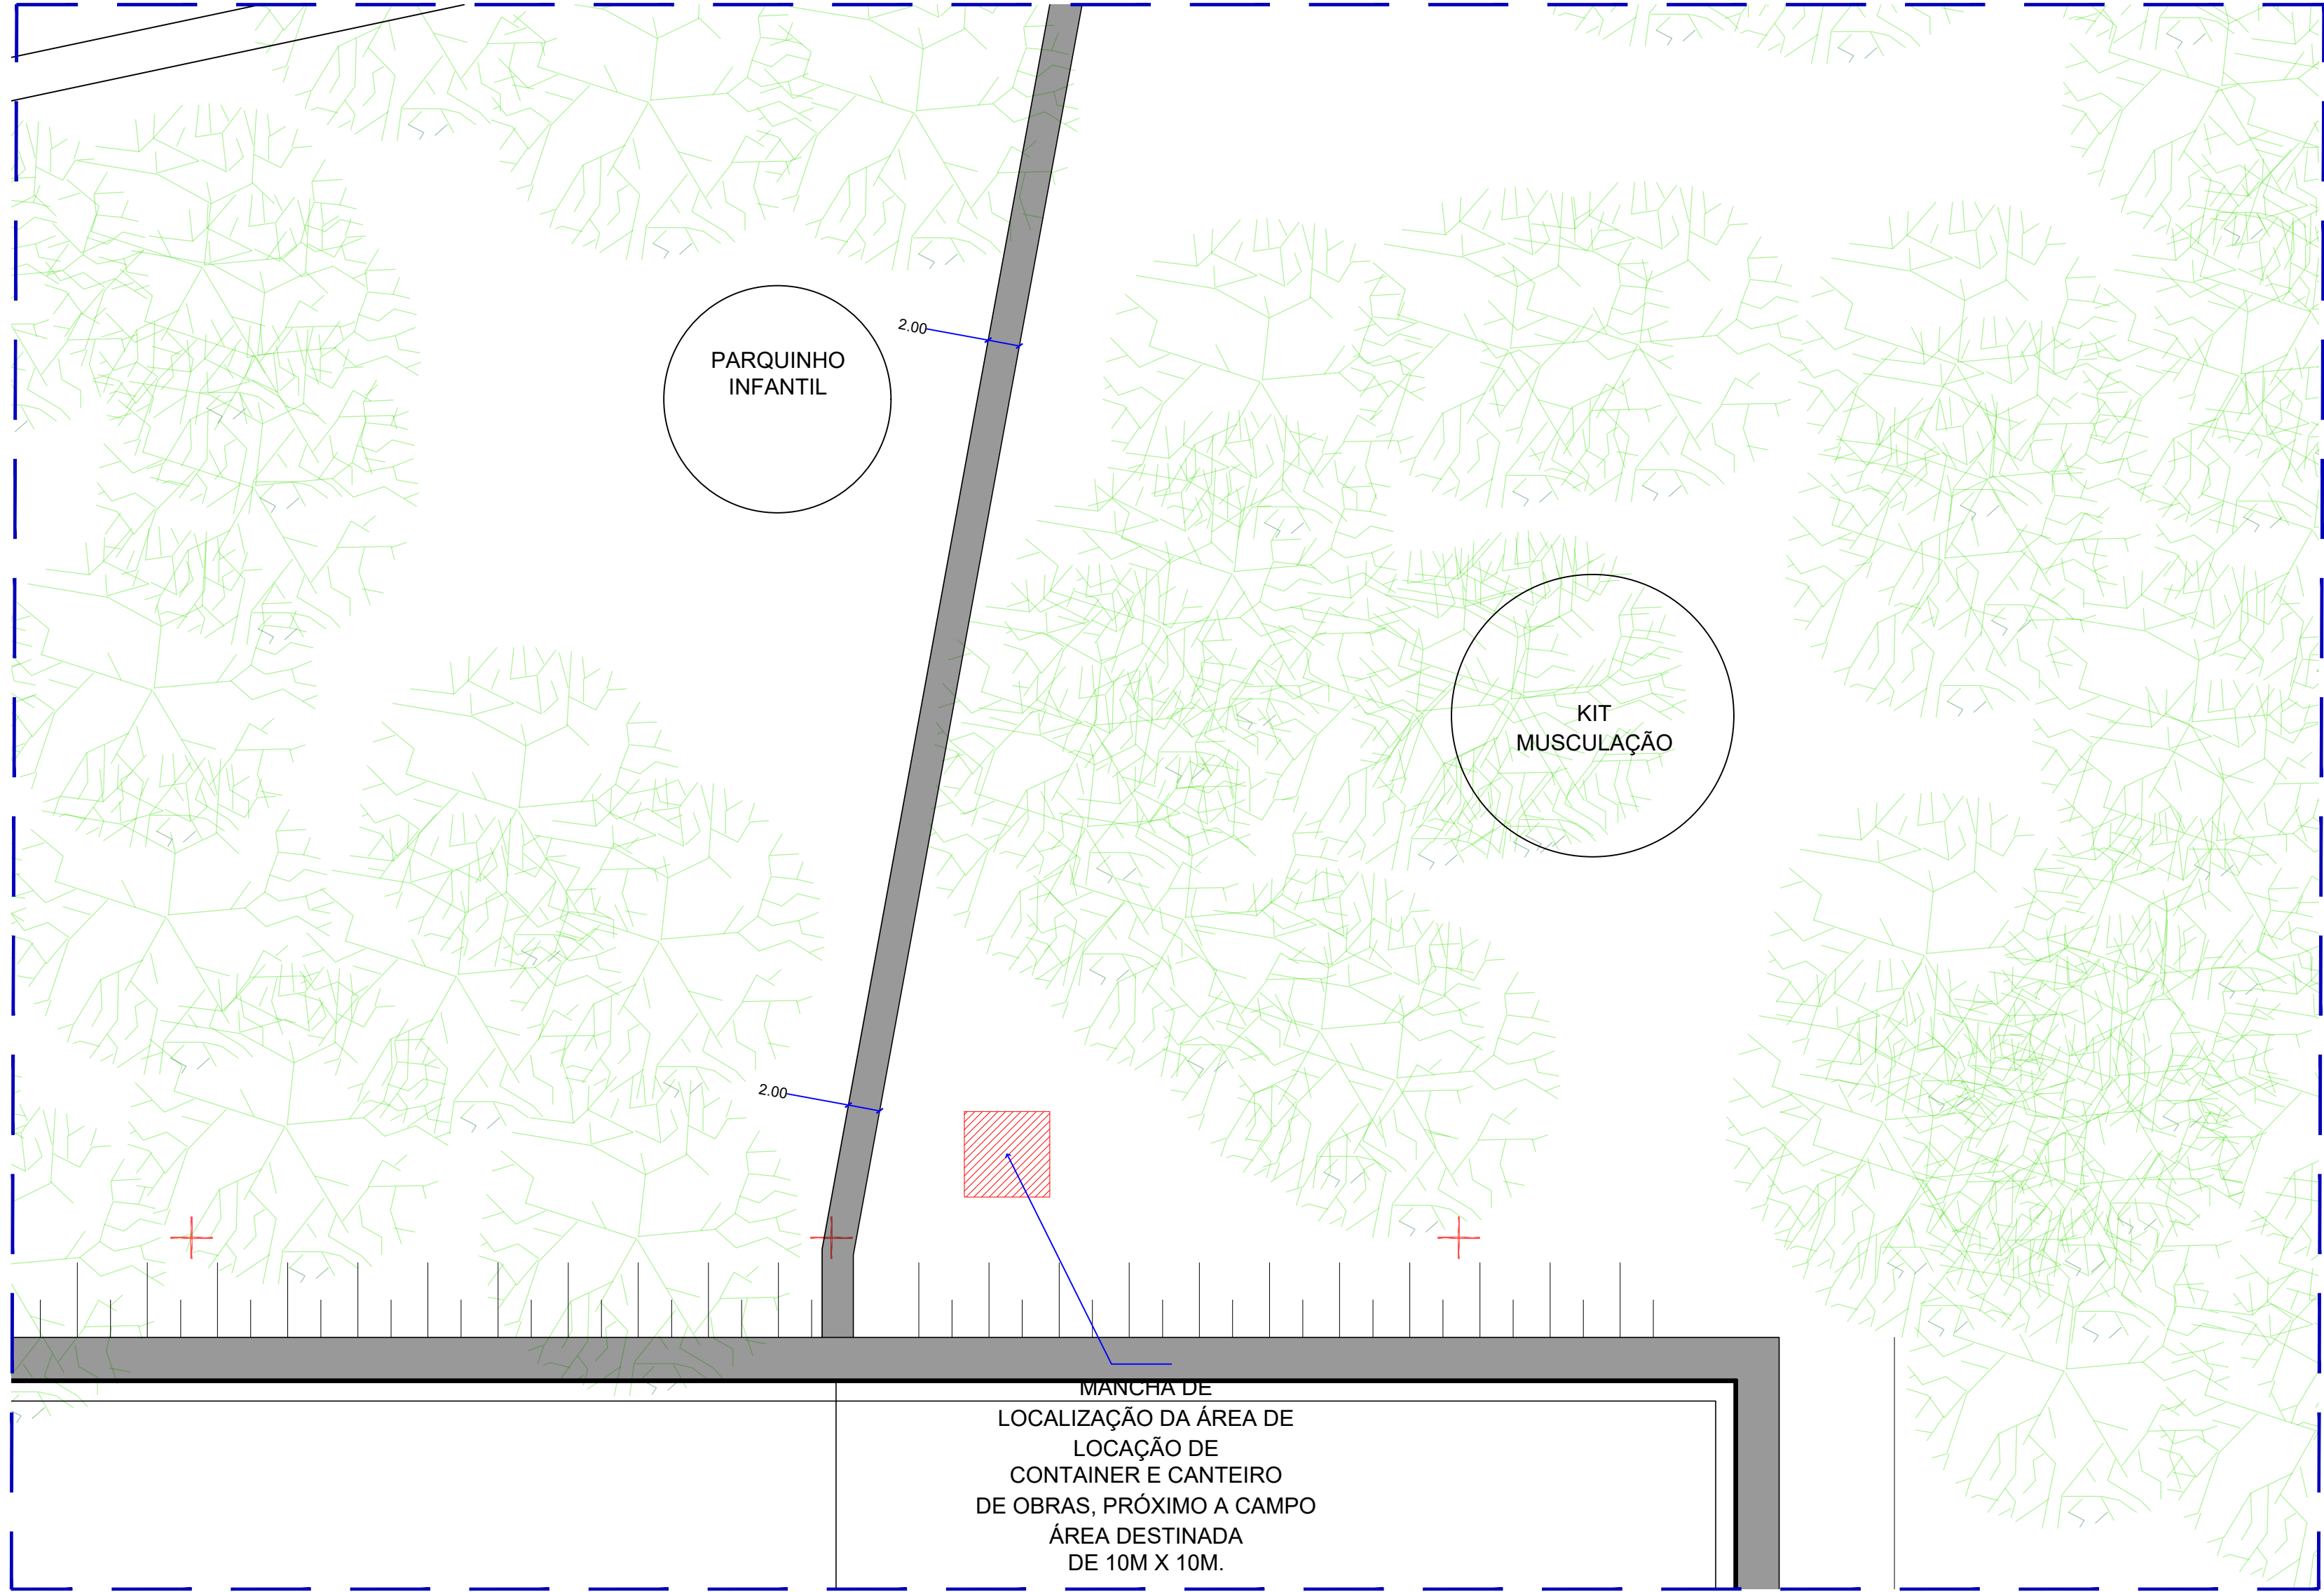


DETALHE 01 - CALÇADA
ESC.: 1/20

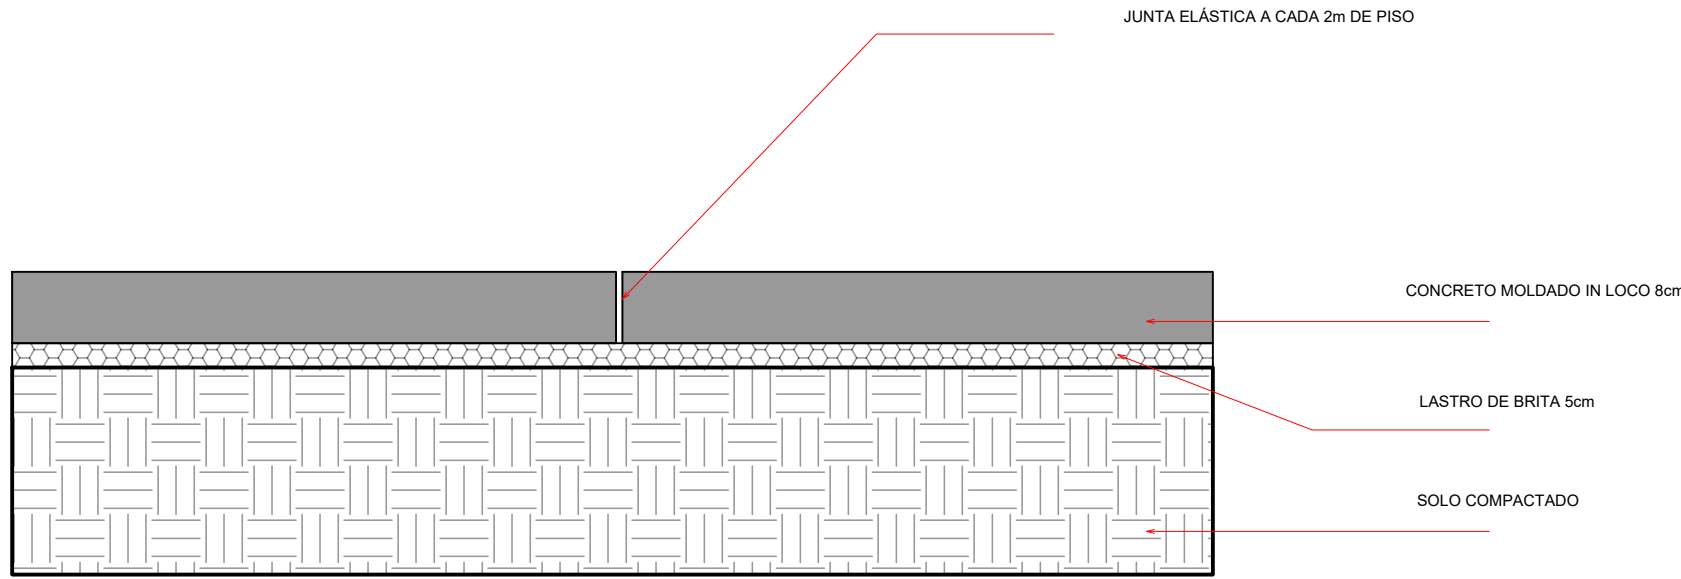

OBSERVAÇÕES - CALÇADAS


- 1) PROJETO PARA APRECIÇÃO E APROVAÇÃO NOS SETORES E ORGÃOS COMPETENTES PARA REFORMA DE PRAÇA.
- 2) O PROJETO É COMPOSTO POR PRANCHAS DE ARQUITETURA E MEMORIAL DESCRITIVO, CADERNO DE ESPECIFICAÇÕES TÉCNICAS, A OBRA DEVE SER EXECUTADA COM PROJETO IMPRESSO E COM CADERNO DE ESPECIFICAÇÕES IN LOCO.
- 4) AS ÁREAS DE PISO, CALÇADAS, DEVE-SE CONSIDERAR CORTE, ATERRO PARA NIVELAMENTO E COMPACTAÇÃO PARA POSTERIOR CONCRETAGEM DESSAS ÁREAS, PROCEDIMENTO DESCRITO NO CADERNO DE ESPECIFICAÇÕES TÉCNICA.
- 5) AS CALÇADAS ADJACENTES AO CAMPO DEVEM FAZER LIGAÇÃO DO EQUIPAMENTO A CALÇADA (CICLOVIA) EXISTENTE, E AO POSTO DE SAÚDE DA REGIÃO.
- 6) AS CALÇADAS AO REDOR DO CAMPO DEVEM TER ESPAÇAMENTO LIVRE DE OBSTÁCULO PARA PASSAGEM DE PEDESTRES E PESSOAS COM DIFICULDADE DE LOCOMOÇÃO.
- 7) TODAS AS CALÇADAS NOVAS DEVEM TER ACABAMENTO COM O GUIA DE CONCRETO EM RELAÇÃO A DIFERENCIAÇÃO DO PISO DE CONCRETO PARA A VEGETAÇÃO.

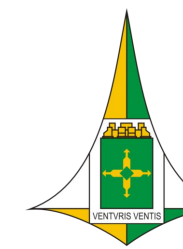

ARQUITETURA
PROJETO - CAMPO SINTÉTICO - PARQUE DO BOSQUE

SETOR: SÃO SEBASTIÃO
ENDEREÇO: PARQUE DO BOSQUE - RESIDENCIAL DO BOSQUE
PROPRIETÁRIO: ADMINISTRAÇÃO DE SÃO SEBASTIÃO
AUTOR DO PROJETO:
DOUGLAS DE CARVALHO SANTIAGO CAU/DF A152469-0 MATRÍCULA: 1.691.844-4
RESP. TÉCNICO:
DOUGLAS DE CARVALHO SANTIAGO CAU/DF A152469-0 MATRÍCULA: 1.691.844-4
ARTHUR MANGABEIRO SOARES LEONÇO CREA 23256/D-DF MATRÍCULA: 1.689.693-9

PROPRIETÁRIO.
AUTOR DO PROJETO CAU
RESP. TÉCNICO: CREA

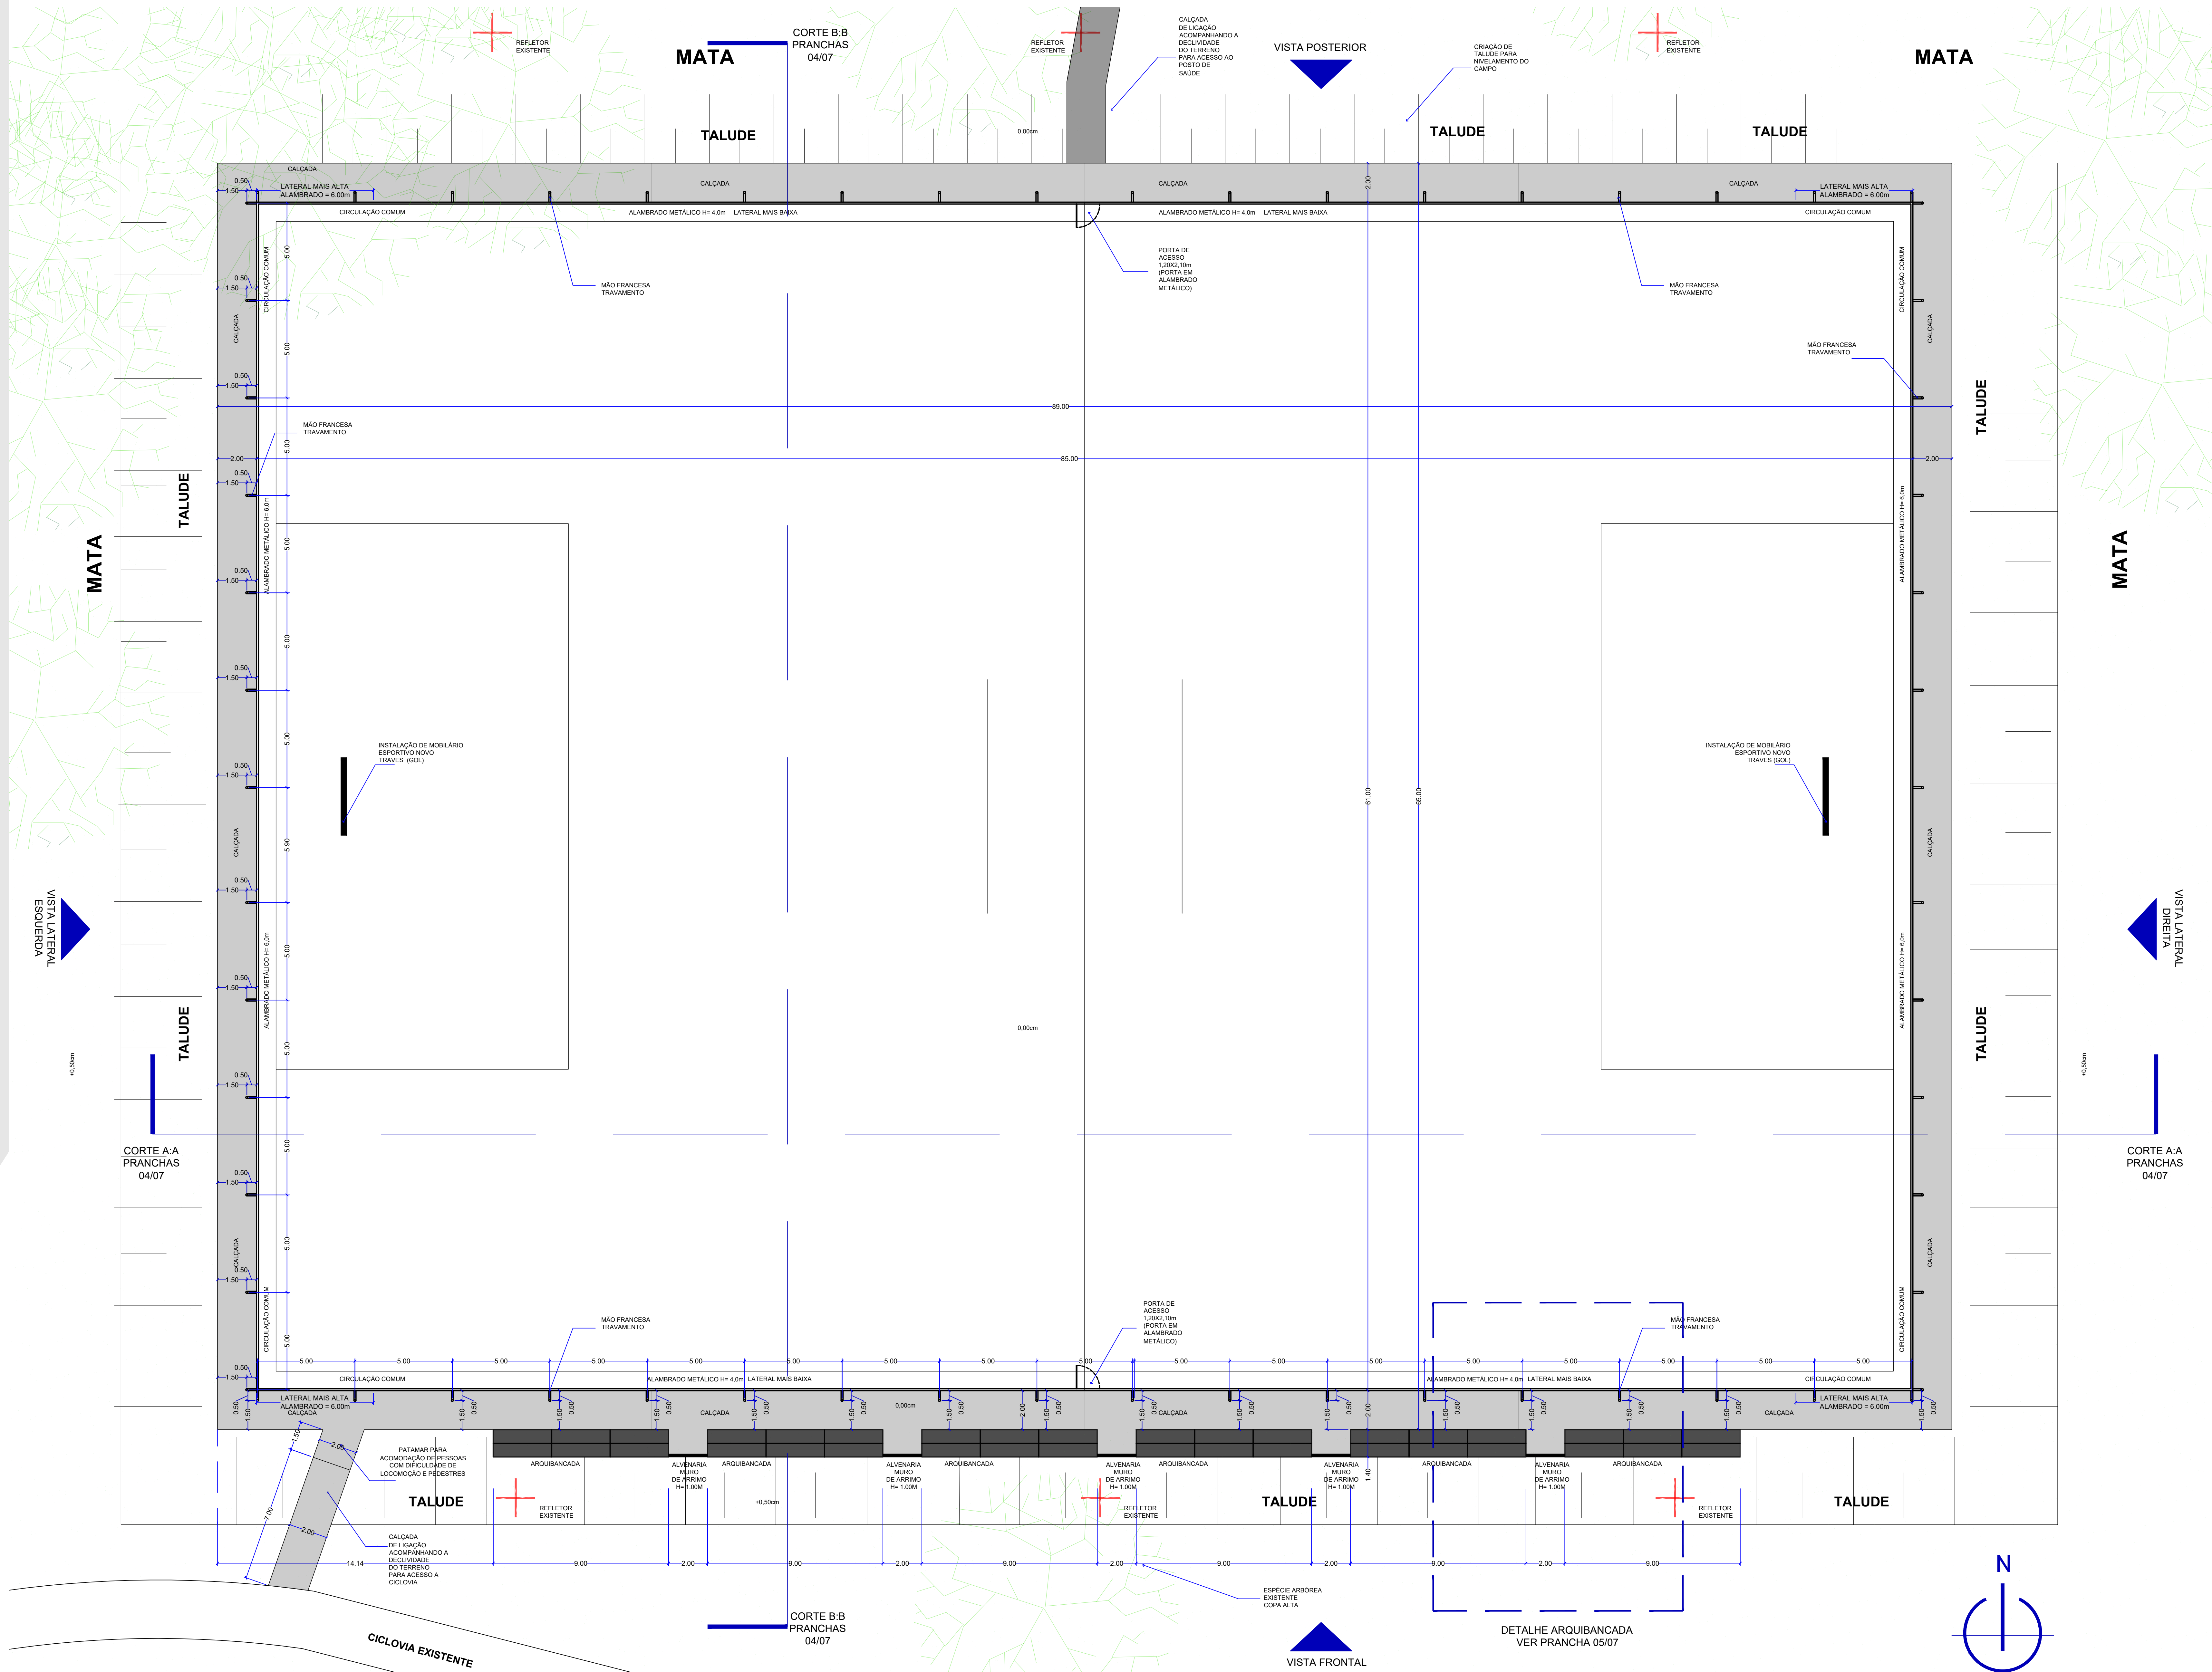


PLANTA BAIXA - CAMPO SOCIETY - PARQUE DO BOSQUE
ESC.: 1/125

OBSERVAÇÕES - PROJETO


- 11) CONSIDERAR ÁREA DE GRAMA EM COR VERDE, BRANCA E AZUL PARA DEMARCAÇÃO DO PISO DO CAMPO.
- 12) NOVOS MOBILIÁRIOS DEVEM SER INSTALADOS, COMO AS TRAVES DO GOL EM DIMENSÕES ADEQUADAS PARA CAMPO SINTÉTICO.
- 13) TODA A ESTRUTURA METÁLICA (ALAMBRADO) DO CAMPO DEVE SER ENTREGUE EM PONTO DE ACABAMENTO COM PINTURA, COR AZUL EM TONALIDADE ESCURA, OU COR A SER DEFINIDA JUNTO COM SERVIDOR DESIGNADO PARA EXECUÇÃO DE CONTRATO E ACOMPANHAMENTO DA OBRA.
- 14) AS ARQUIBANCAS DEVEM SER ENTREGUES EM PONTO DE CHAPISCO, EMBOÇO, REBOCO E PINTURA EM COR DE CONCRETO NATURAL, OU COR A SER DEFINIDA JUNTO COM SERVIDOR DESIGNADO PARA EXECUÇÃO DE CONTRATO E ACOMPANHAMENTO DA OBRA.
- 15) AS ARQUIBANCADAS DEVEM ESTAR EM ACABAMENTO PÓLIDO COM DESEMPENADEIRA.

- 16) AS CALÇADAS DEVEM SER ENTREGUES COM ACABAMENTO DO TIPO LISO, COM MÁQUINA POLIDORA E EXECUÇÃO DE JUNTAS DE DILATAÇÃO A CADA 2M, EM COR DE CONCRETO NATURAL.
- 17) A DIFERENCIAÇÃO DO PISO DA CALÇADA AO REDOR DO CAMPO PARA AS ÁREAS DE VEGETAÇÃO DEVE TER ACABAMENTO COM GUIA DE CONCRETO.
- 18) CONSULTAR CADERNO DE ESPECIFICAÇÕES PARA ESPECIFICAÇÃO DE DEMAIS DETALHES CONSTRUTIVOS E DE PROJETO.

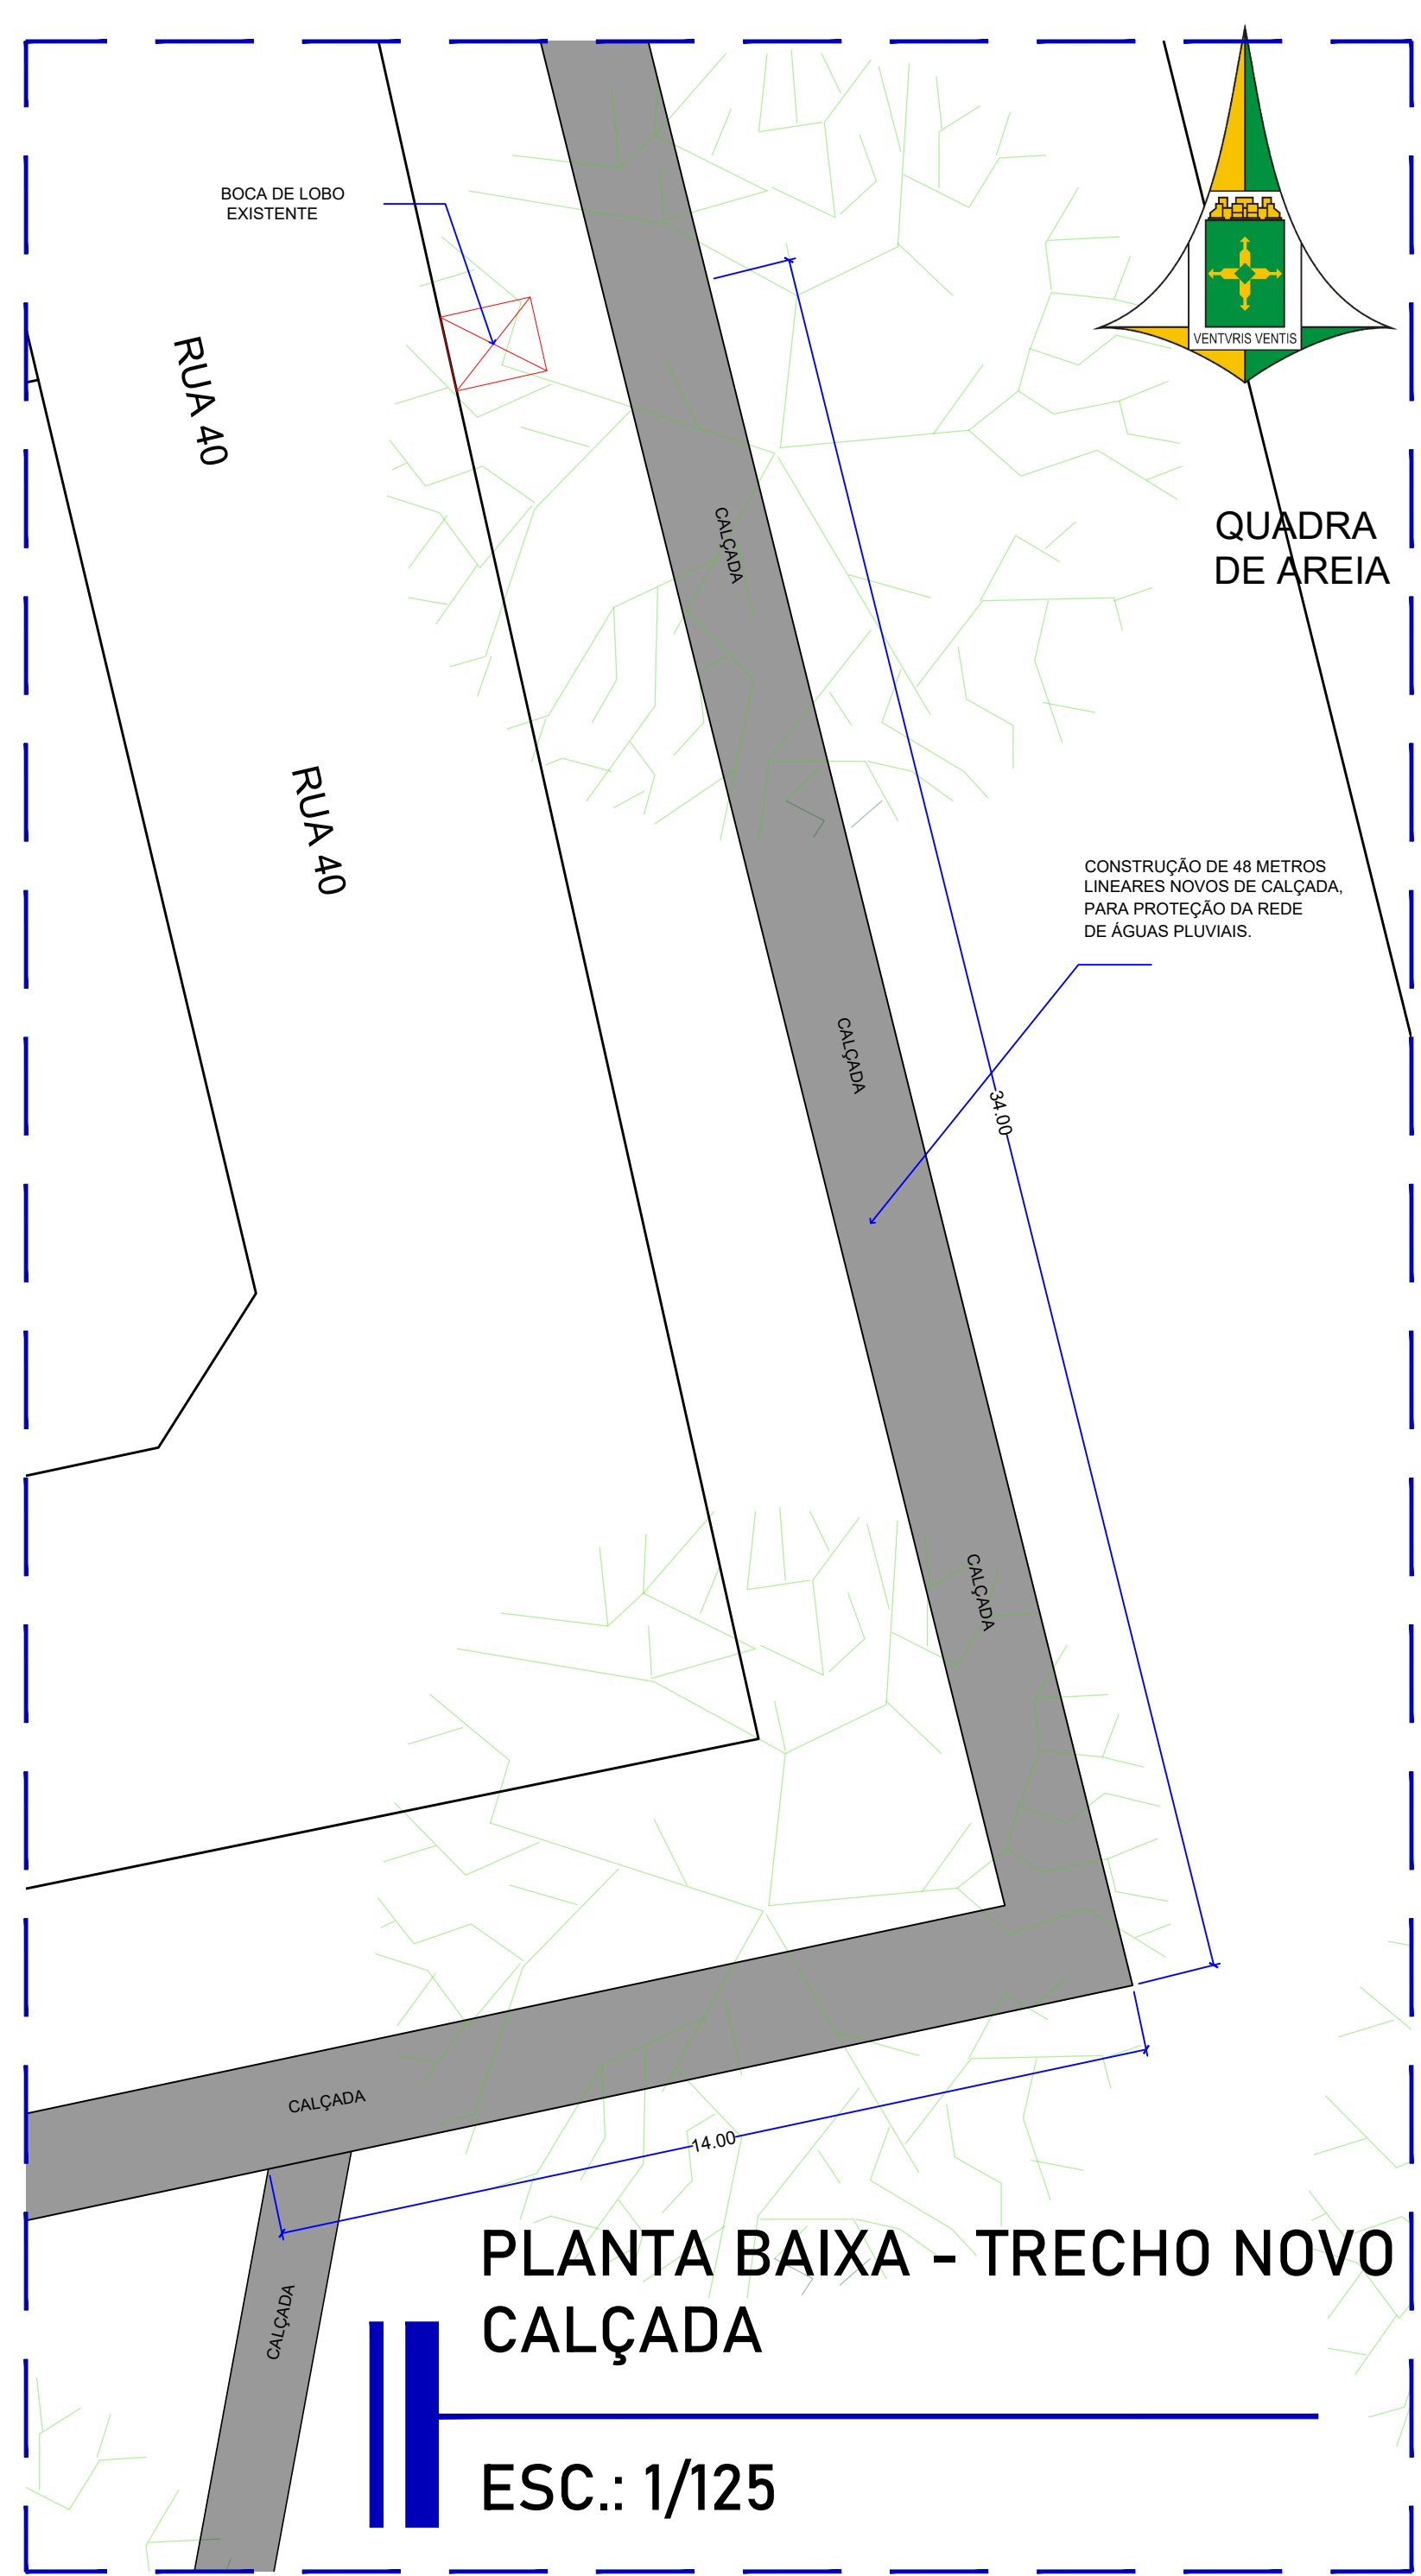

QUADRO DE ÁREAS

ÁREA TOTAL DO CAMPO: 5.185,00m²
ÁREA DE CALÇADA: 834,75m²
ÁREA DAS ARQUIBANCADAS: 90,0m²
ÁREA TOTAL CONSTRUÍDA: 6.010m²
ÁREA DO ALAMBRADO: 1.452,00m²

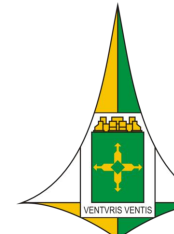

ARQUITETURA

PROJETO - CAMPO SINTÉTICO - PARQUE DO BOSQUE

SETOR: SÃO SEBASTIÃO	
ENDEREÇO: PARQUE DO BOSQUE - RESIDENCIAL DO BOSQUE	
PROPRIETÁRIO: ADMINISTRAÇÃO DE SÃO SEBASTIÃO	
AUTOR DO PROJETO: DOUGLAS DE CARVALHO SANTIAGO CAU/DF A152469-0	MATRÍCULA: 1.691.844-4
RESP. TÉCNICO: DOUGLAS DE CARVALHO SANTIAGO CAU/DF A152469-0	MATRÍCULA: 1.691.844-4
ARTHUR MANGABEIRO SOARES LEONÇO	CREA 23256/D-DF MATRÍCULA: 1.689.693-9


PROPRIETÁRIO.	
AUTOR DO PROJETO	CAU
RESP. TÉCNICO:	CREA

PRANCHA:
QUADRO DE ÁREAS
PRANCHA 01/08
Processo SEI-GDF:
00144-00002394/2019-15

ADMINISTRAÇÃO REGIONAL DE SÃO SEBASTIÃO - RA XIV
PLANTA BAIXA CAMPO SOCIETY

PRANCHA:


03/08

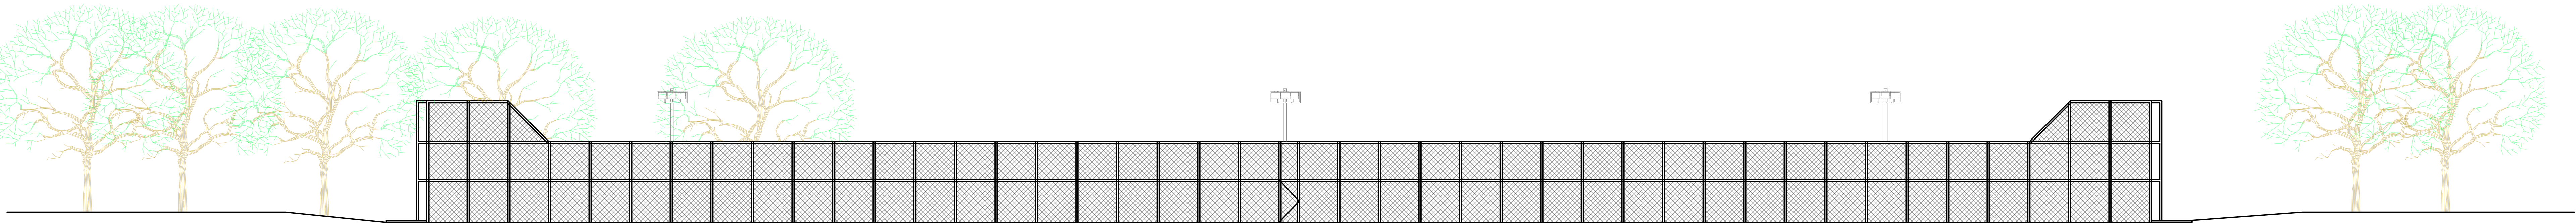

VISTA FRONTAL- CAMPO SOCIETY - PARQUE DO BOSQUE

ESC.: 1/125

OBS.: VISTA POSTERIOR SIMÉTRICA A VISTA FRONTAL

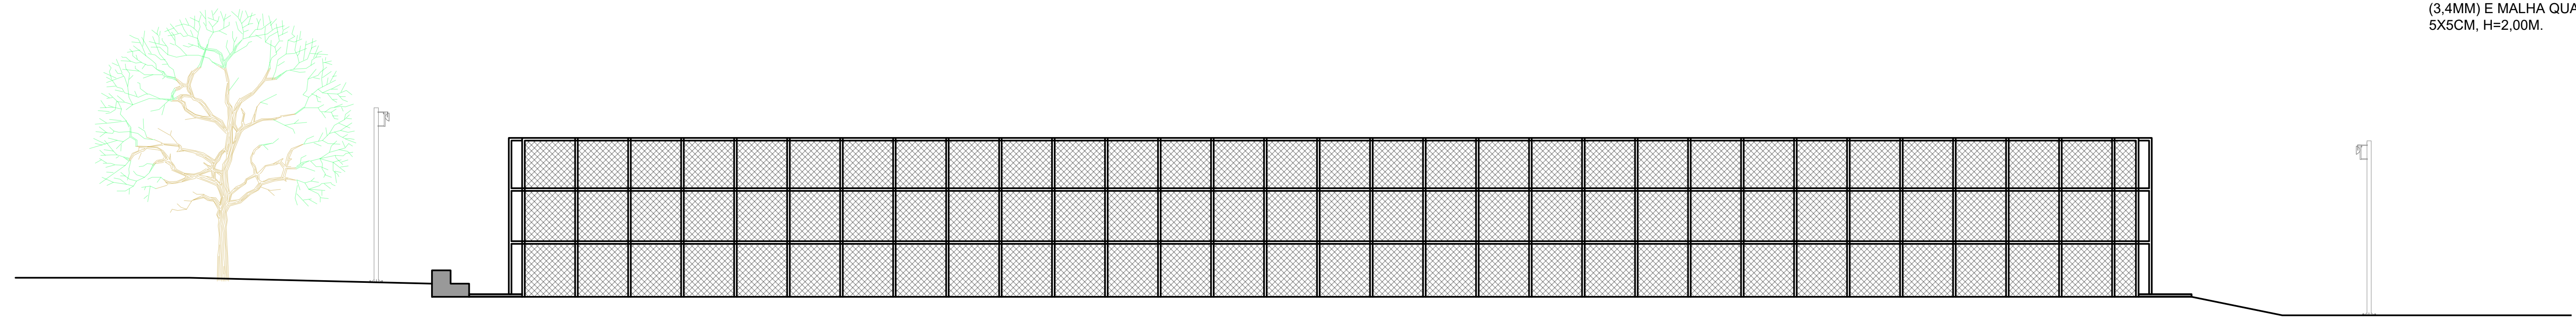


VISTA LATERAL ESQUERDA- CAMPO SOCIETY - PARQUE DO BOSQUE

ESC.: 1/125

OBS.: VISTA LATERAL DIREITA SIMÉTRICA A VISTA LATERAL ESQUERDA


TUBOS DE AÇO GALVANIZADO, COM COSTURA, CLASSE MEDIA, DN 1.1/4", E= 3.25MM, (MONTANTES COM DIÂMETRO 2", TRAVESSAS E ESCORAS COM DIÂMETRO 1 1/4"), PARA MONTAGEM DA ESTRUTURA DO LAMBRADO. VER PÁGINA 15 MEMORIAL DESCRITIVO.

TELA DE ARAME GALVANIZADO QUADRANGULAR, FIO 10 BWG (3.4MM) E MALHA QUADRADA 5X5CM, H=2.00M.

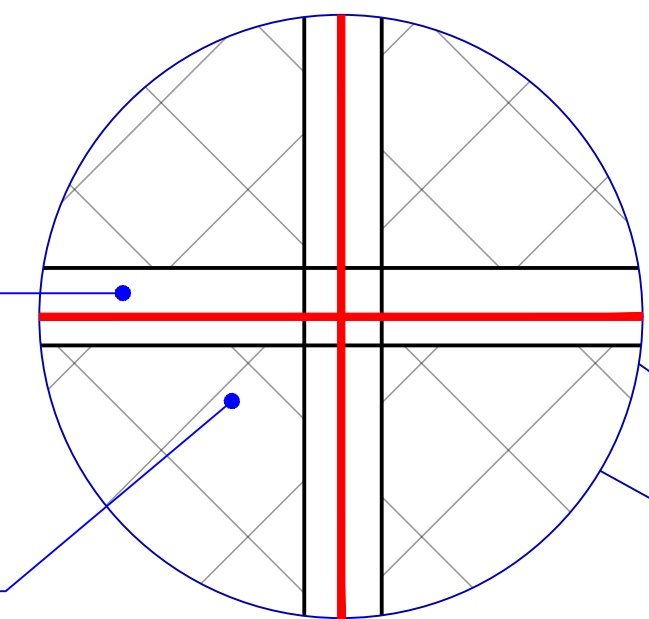

ALAMBRADO METÁLICO (TUBULÃO METÁLICO MÓDULO 2,0mX2,0m COM FIXAÇÃO DE TELA LOSANGULAR)



MÃO FRANCESA (COM TRAVAMENTO EM TRÊS ALTURAS)

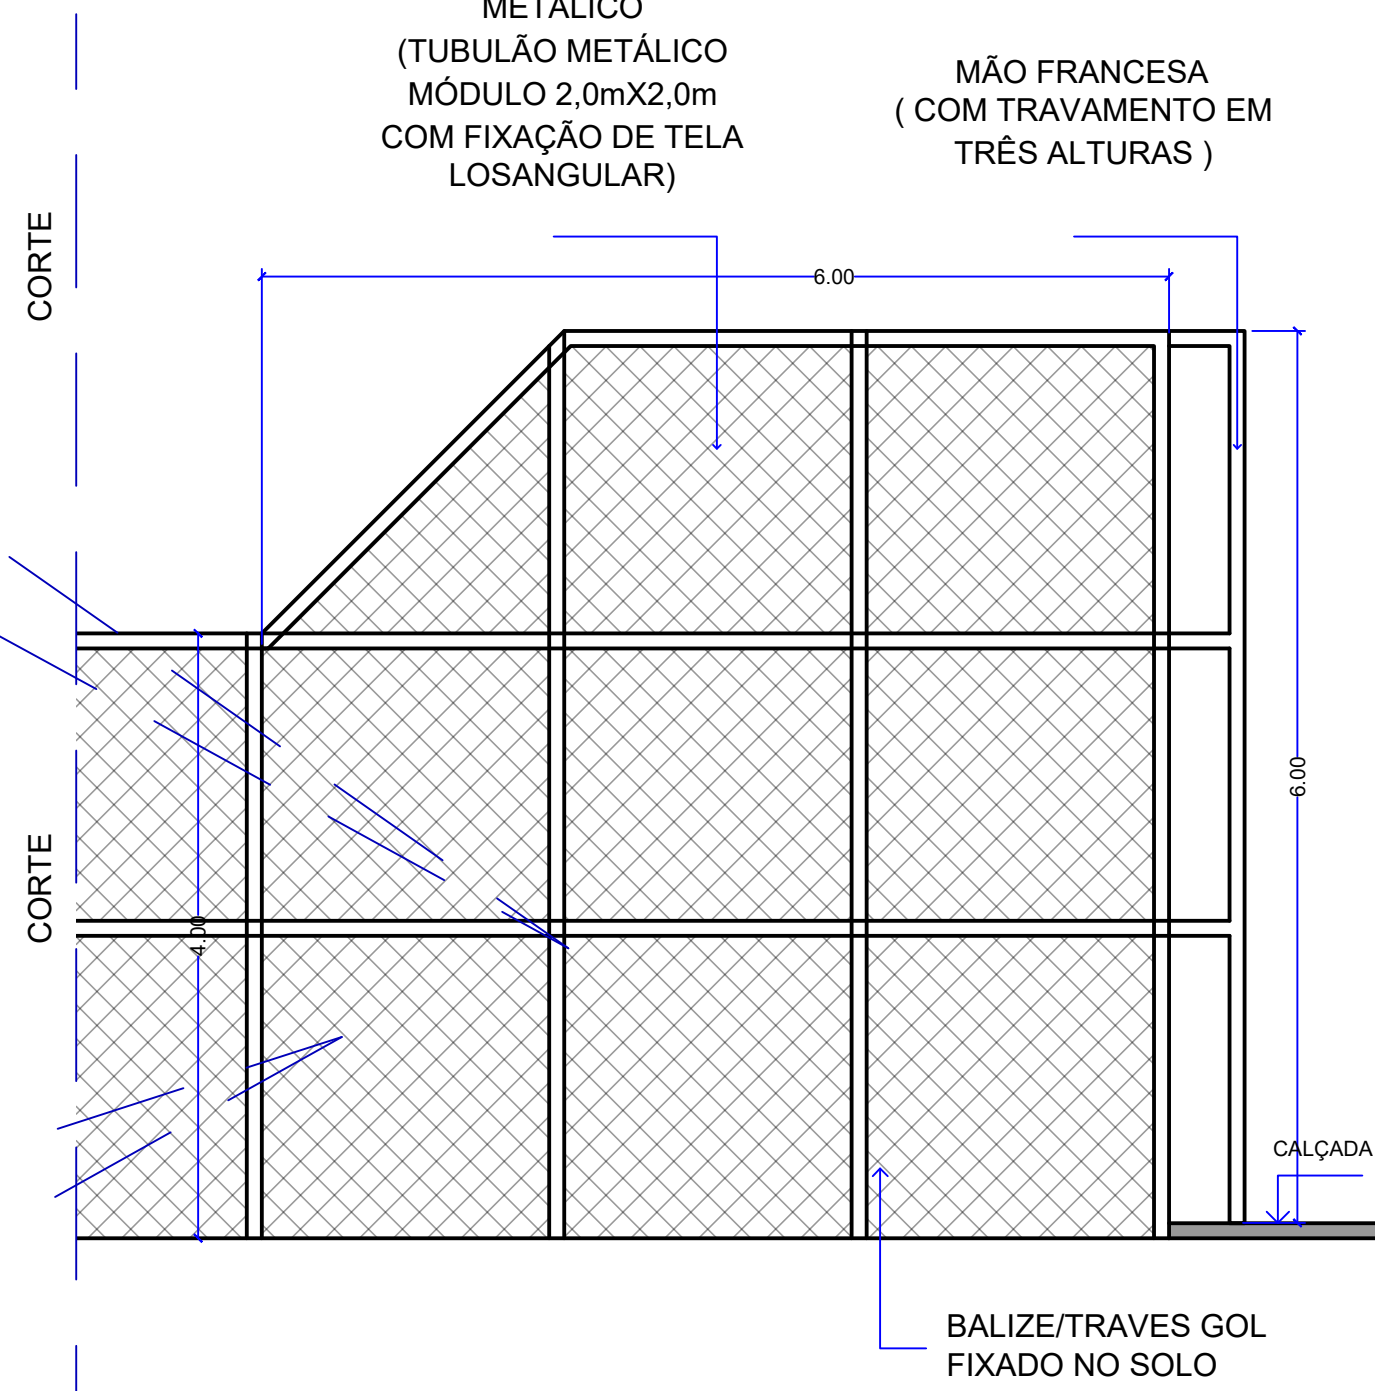

DETALHE 02 - CORTE ALAMBRADO (PARTE MAIS ALTA)


ESC.: 1/50

PERFIL VERGALHÃO METÁLICO Ø D=6.3MM, SOLDADO A CADA 20CM EM TUBOS DE AÇO (ESTRUTURA DO ALAMBRADO), QUADRANTE 2,0mX2,0m PARA TRANSPASSE E COSTURA DA TELA LOSANGULAR. VER PÁGINA 15, MEMORIAL DESCRITIVO.

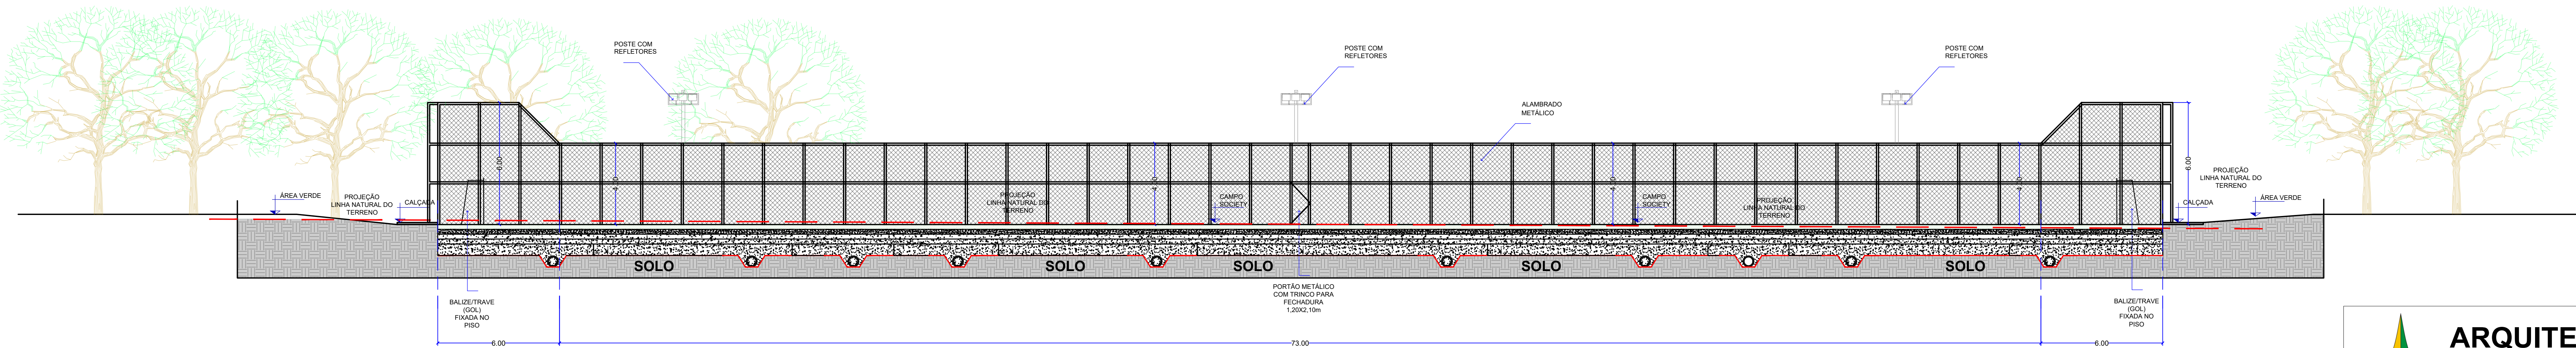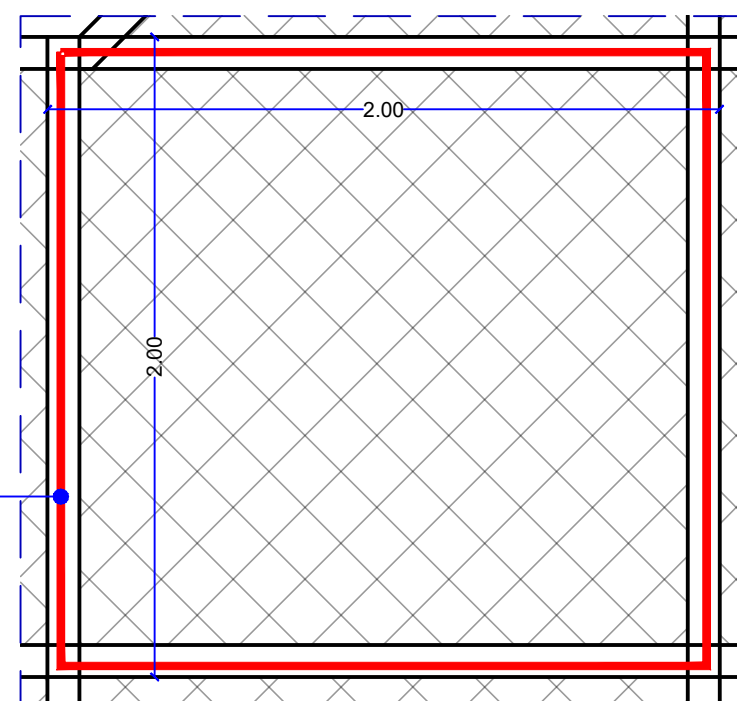

CORTE A:A- CAMPO SOCIETY - PARQUE DO BOSQUE

ESC.: 1/125

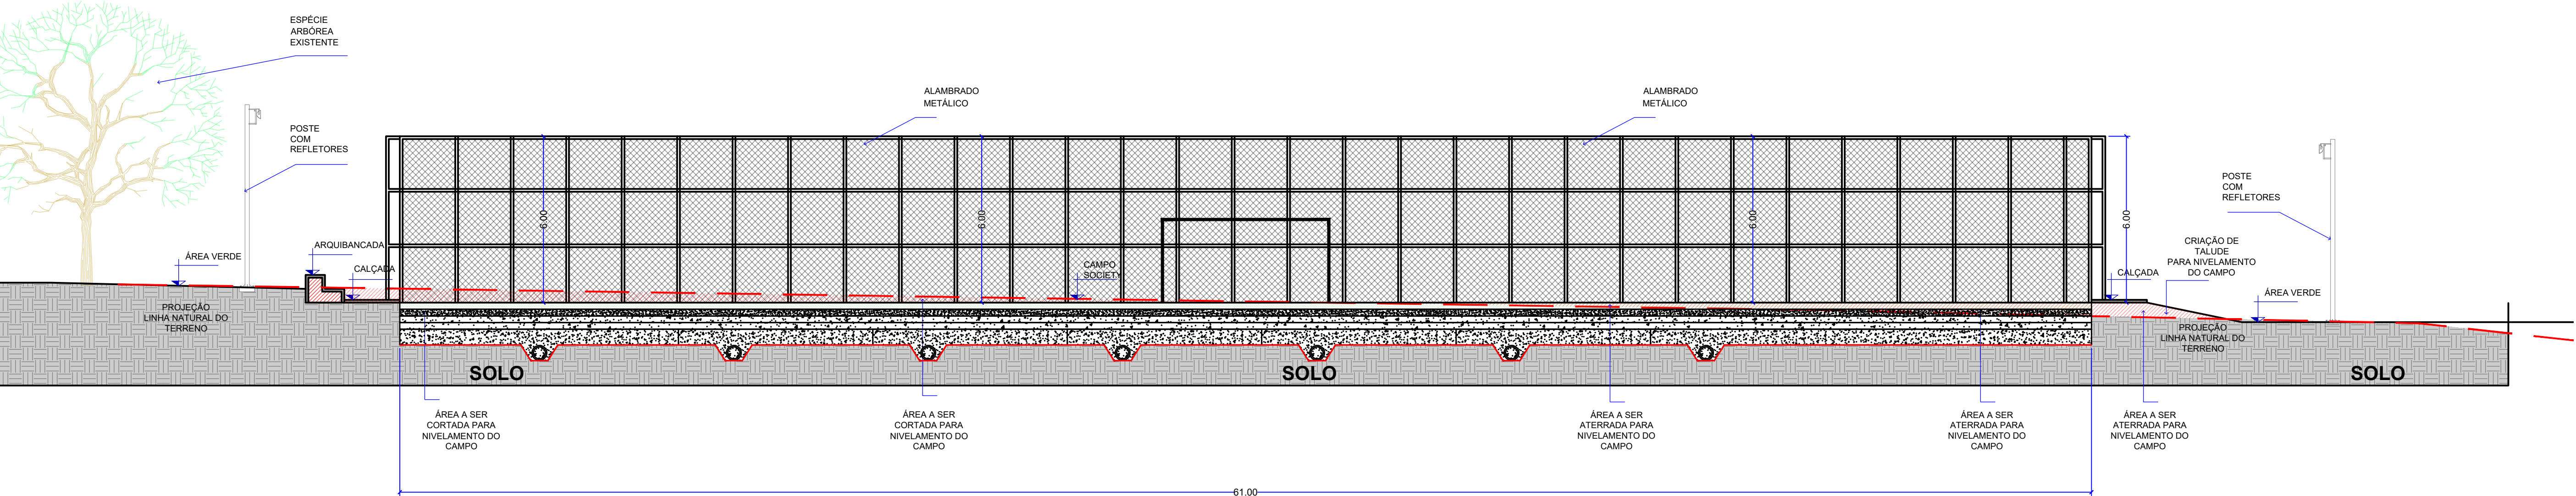

CORTE B:B- CAMPO SOCIETY - PARQUE DO BOSQUE

ESC.: 1/125




ARQUITETURA

PROJETO - CAMPO SINTÉTICO - PARQUE DO BOSQUE


SETOR: SÃO SEBASTIÃO
ENDEREÇO: PARQUE DO BOSQUE - RESIDENCIAL DO BOSQUE
PROPRIETÁRIO: ADMINISTRAÇÃO DE SÃO SEBASTIÃO
AUTOR DO PROJETO: DOUGLAS DE CARVALHO SANTIAGO CAU/DF A152469-0 MATRÍCULA: 1.691.844-4
RESP. TÉCNICO: DOUGLAS DE CARVALHO SANTIAGO CAU/DF A152469-0 MATRÍCULA: 1.691.844-4
ARTHUR MANGABEIRO SOARES LEONÇO CREA 23256/D-DF MATRÍCULA: 1.689.693-9

PROPRIETÁRIO.
AUTOR DO PROJETO CAU
RESP. TÉCNICO: CREA

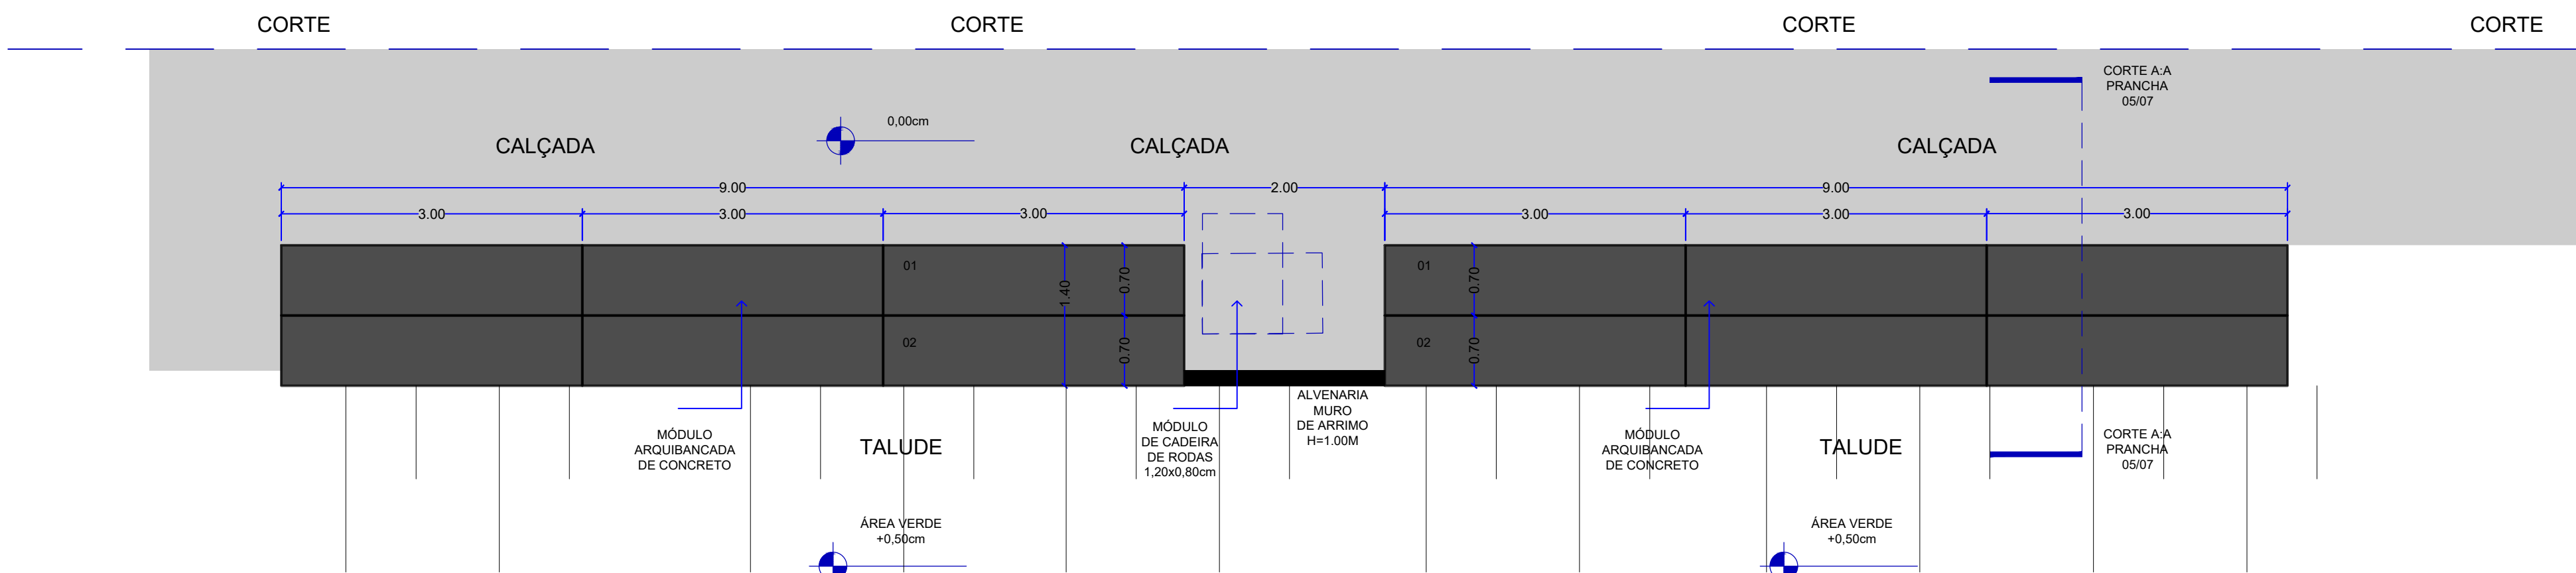

PLANTA BAIXA ARQUIBANCADA

ESC.: 1/50

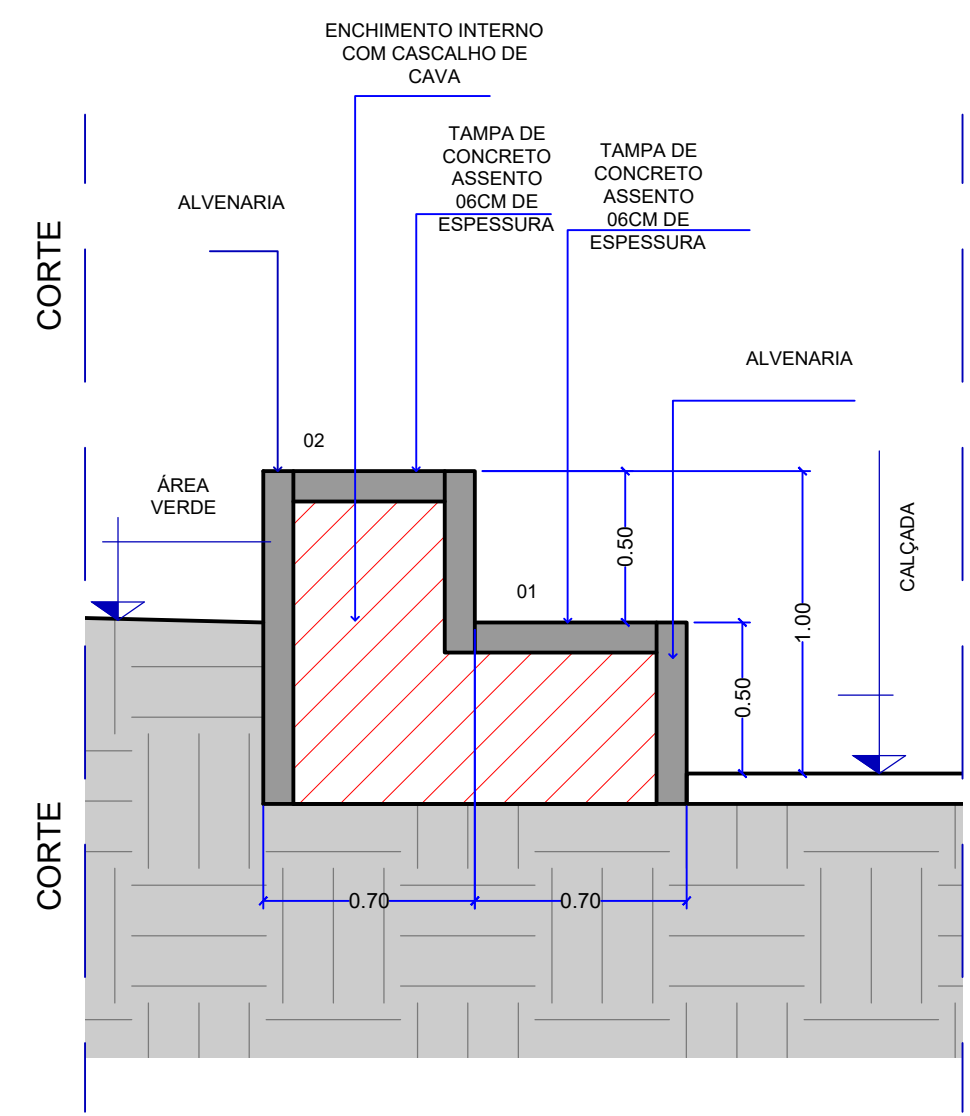

DETALHE 03- PAGINAÇÃO CAMADAS E TIPO DE GRAMA

ESC.: 1/25

DETALHE - VIGA BALDRAME E BROCA DE CONCRETO


ESC.: sem escala

OBSERVAÇÕES - ALAMBRADO E ARQUIBANCADA

- 1) AS ARQUIBANCADAS DEVEM TER ESPAÇAMENTO ENTRE ELAS, CONFORME ESPECIFICADO NO PROJETO PARA GARANTIR O ENCAIXE DO MÓDULO DE CADEIRA DE RODAS E PARA PESSOAS COM DIFICULDADE DE LOCOMOÇÃO.
- 2) TODO O ALAMBRADO DEVE TER OS TUBULÕES (PERFIL METÁLICO) FIXADO EM VIGA BALDRAME ENTERRADA NO SOLO PARA RECEBER A AMARRAÇÃO DE TELA LOSANGULAR.
- 3) O ALAMBRADO DEVE SER EXECUTDO COM TUBOS NOVOS, SEM RASGOS, SEM FUROS, SEM EMENDAS DESALINHADAS, SEM EMENDAS PRÓXIMAS UMAS DAS OUTRAS, SEM REAPROVEITAMENTO DE MATERIAIS DE OUTRAS OBRAS.
- 3) AS MÃOS FRANCESAS PARA TRAVAMENTO DO ALAMBRADO DEVEM SER CHUMBADAS BROCA DE CONCRETO ENTERRADO EM SOLO.
- 4) AS MÃOS FRANCESAS MAIS BAIXAS COM H=4,00M A PARTIR DO NÍVEL DO SOLO DEVE POSSUIR 02 TRAVAS DE 50CM POR TUBO.
- 5) AS MÃOS FRANCESAS MAIS ALTAS COM H=6,00M A PARTIR DO NÍVEL DO SOLO DEVE POSSUIR 03 TRAVAS DE 50CM POR TUBO.


CORTE A-A ARQUIBANCADA

ESC.: 1/25

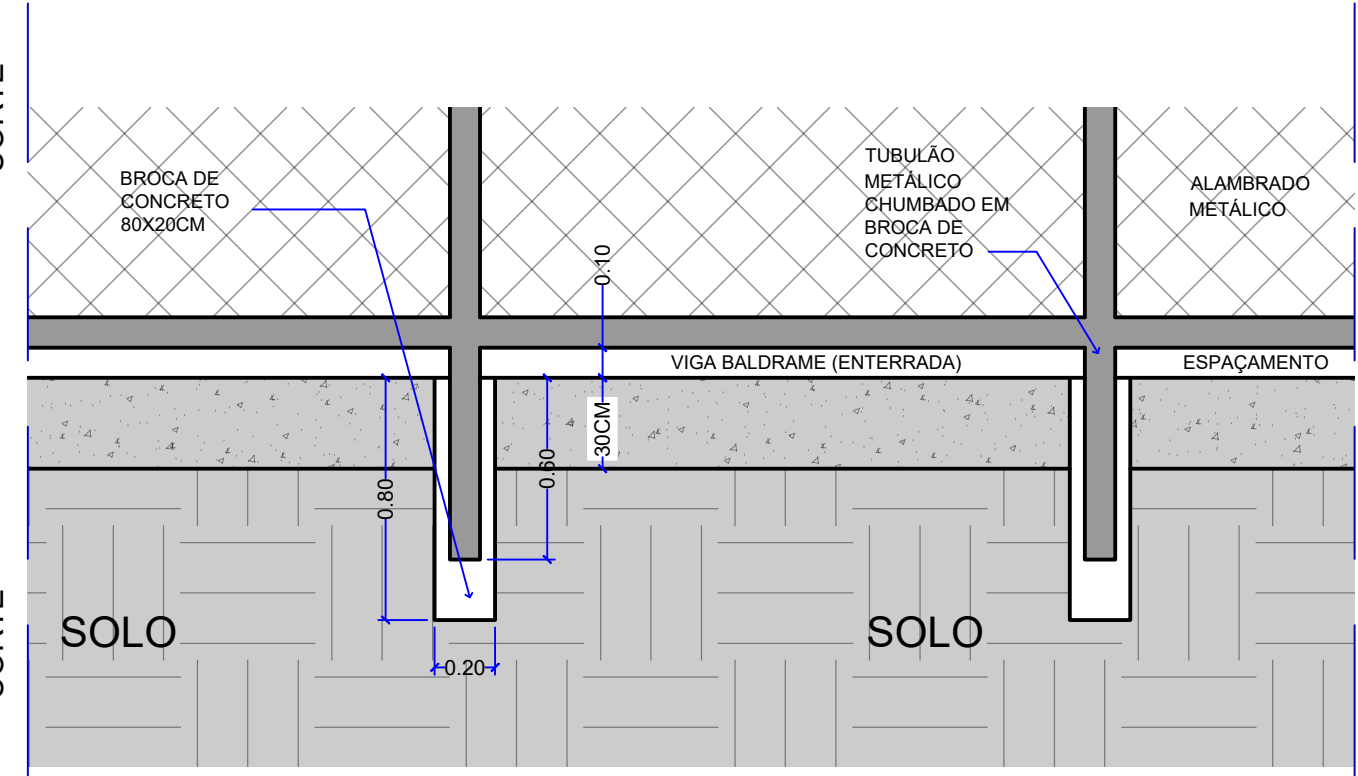

DETALHE 04 - FIXAÇÃO ALAMBRADO VIGA BALDRAME E BROCA DE CONCRETO

ESC.: 1/25

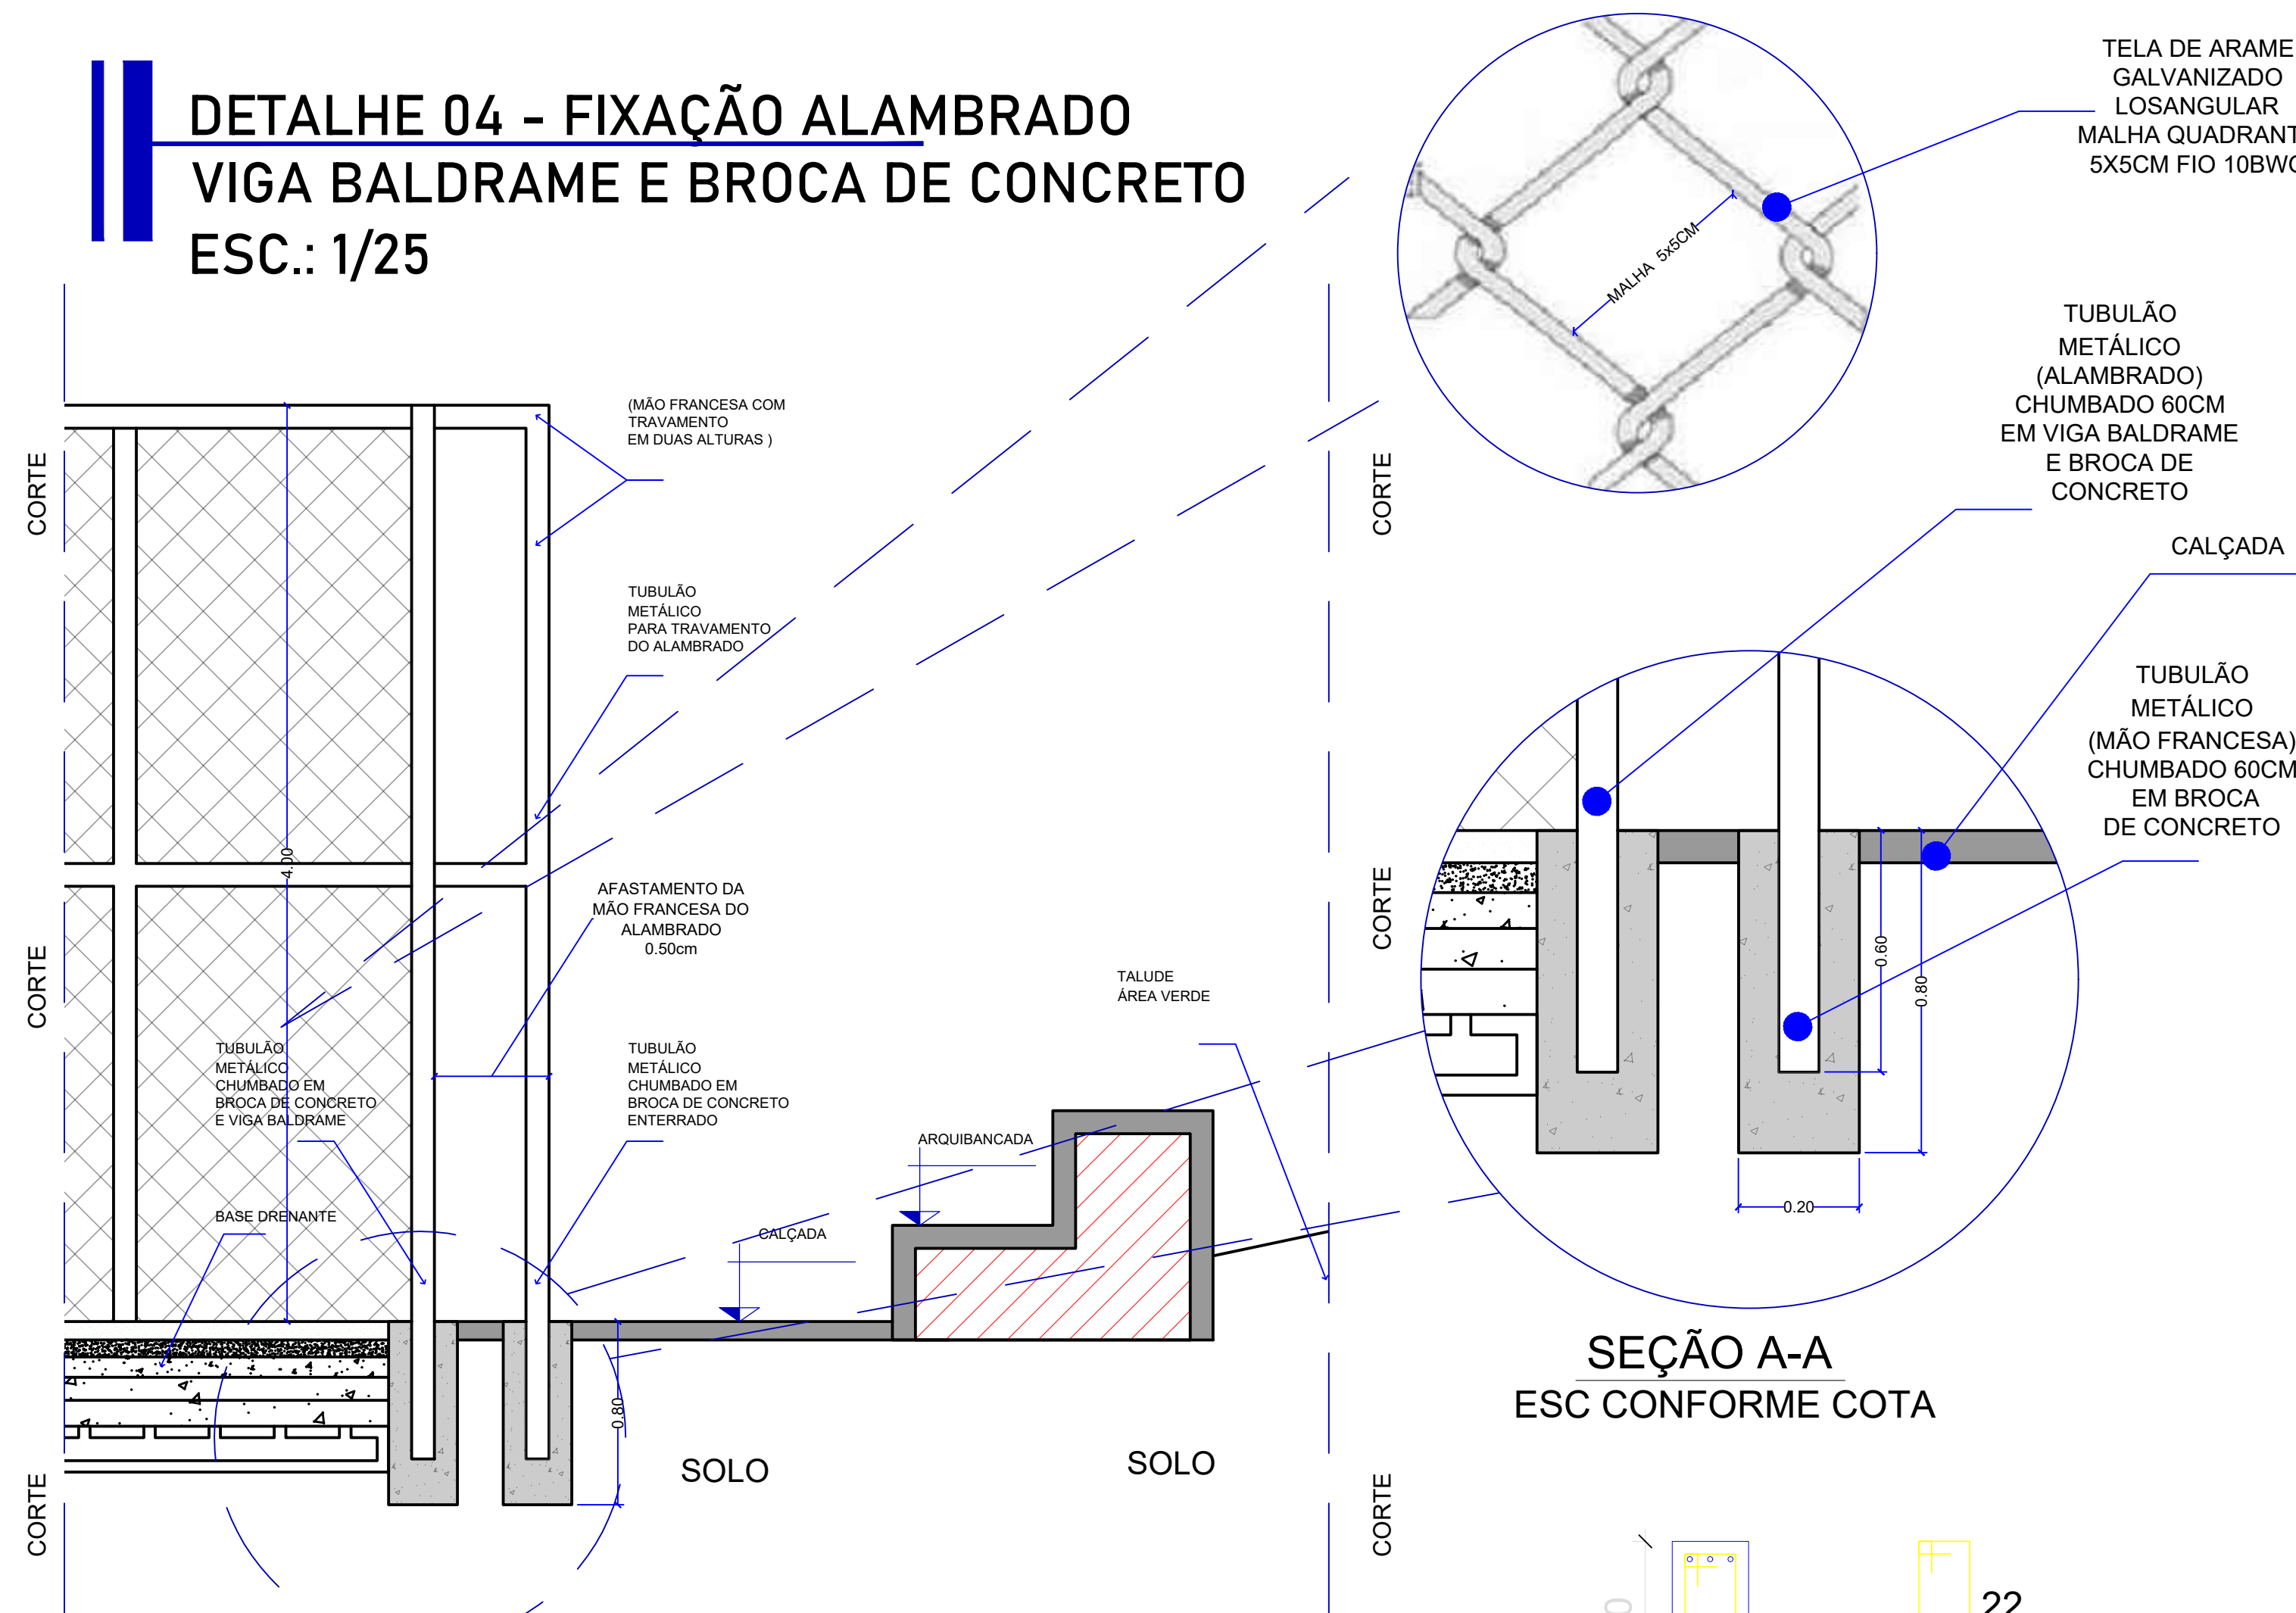


SEÇÃO A-A

ESC CONFORME COTA

VIGA BALDRAME = 1 e 2 (20X30).

ESC. CONFORME COTAS

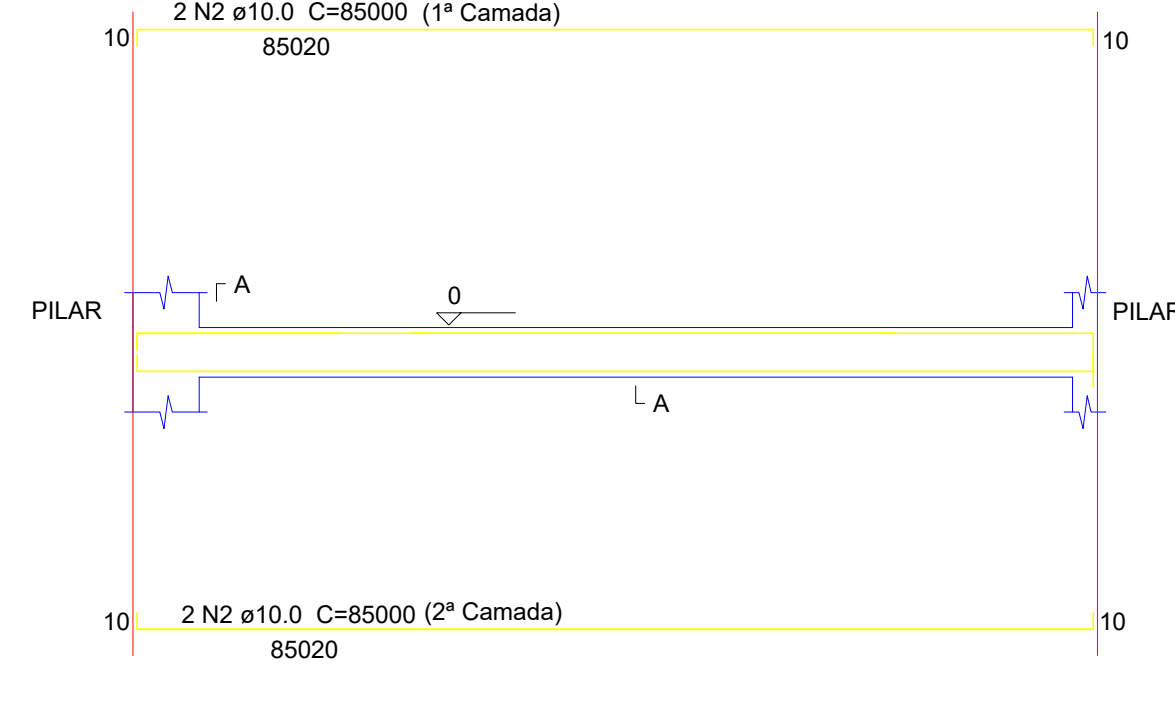


DETALHE - VIGA BALDRAME

ESC.: SEM ESCALA


VIGA BALDRAME = 3 e 4 (20X30).

ESC. CONFORME COTAS

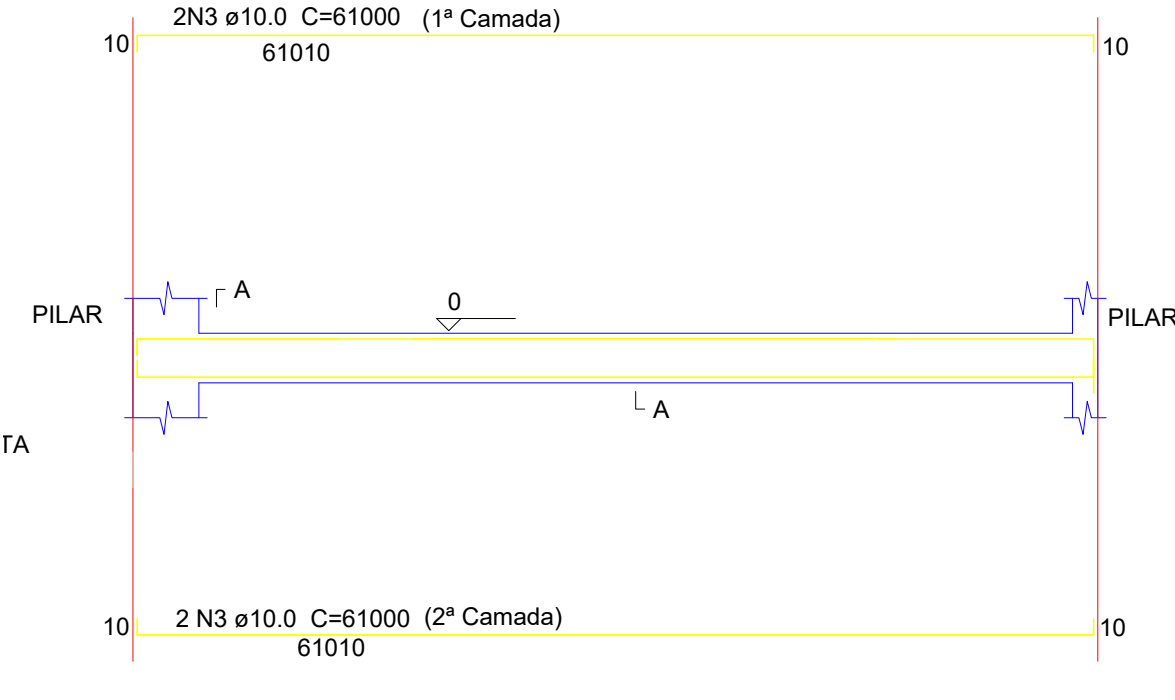


DETALHE 05 - FIXAÇÃO MÃO FRANCESA (TRAVAMENTO ALAMBRADO - PARTE MAIS BAIXA)

ESC.: 1/25

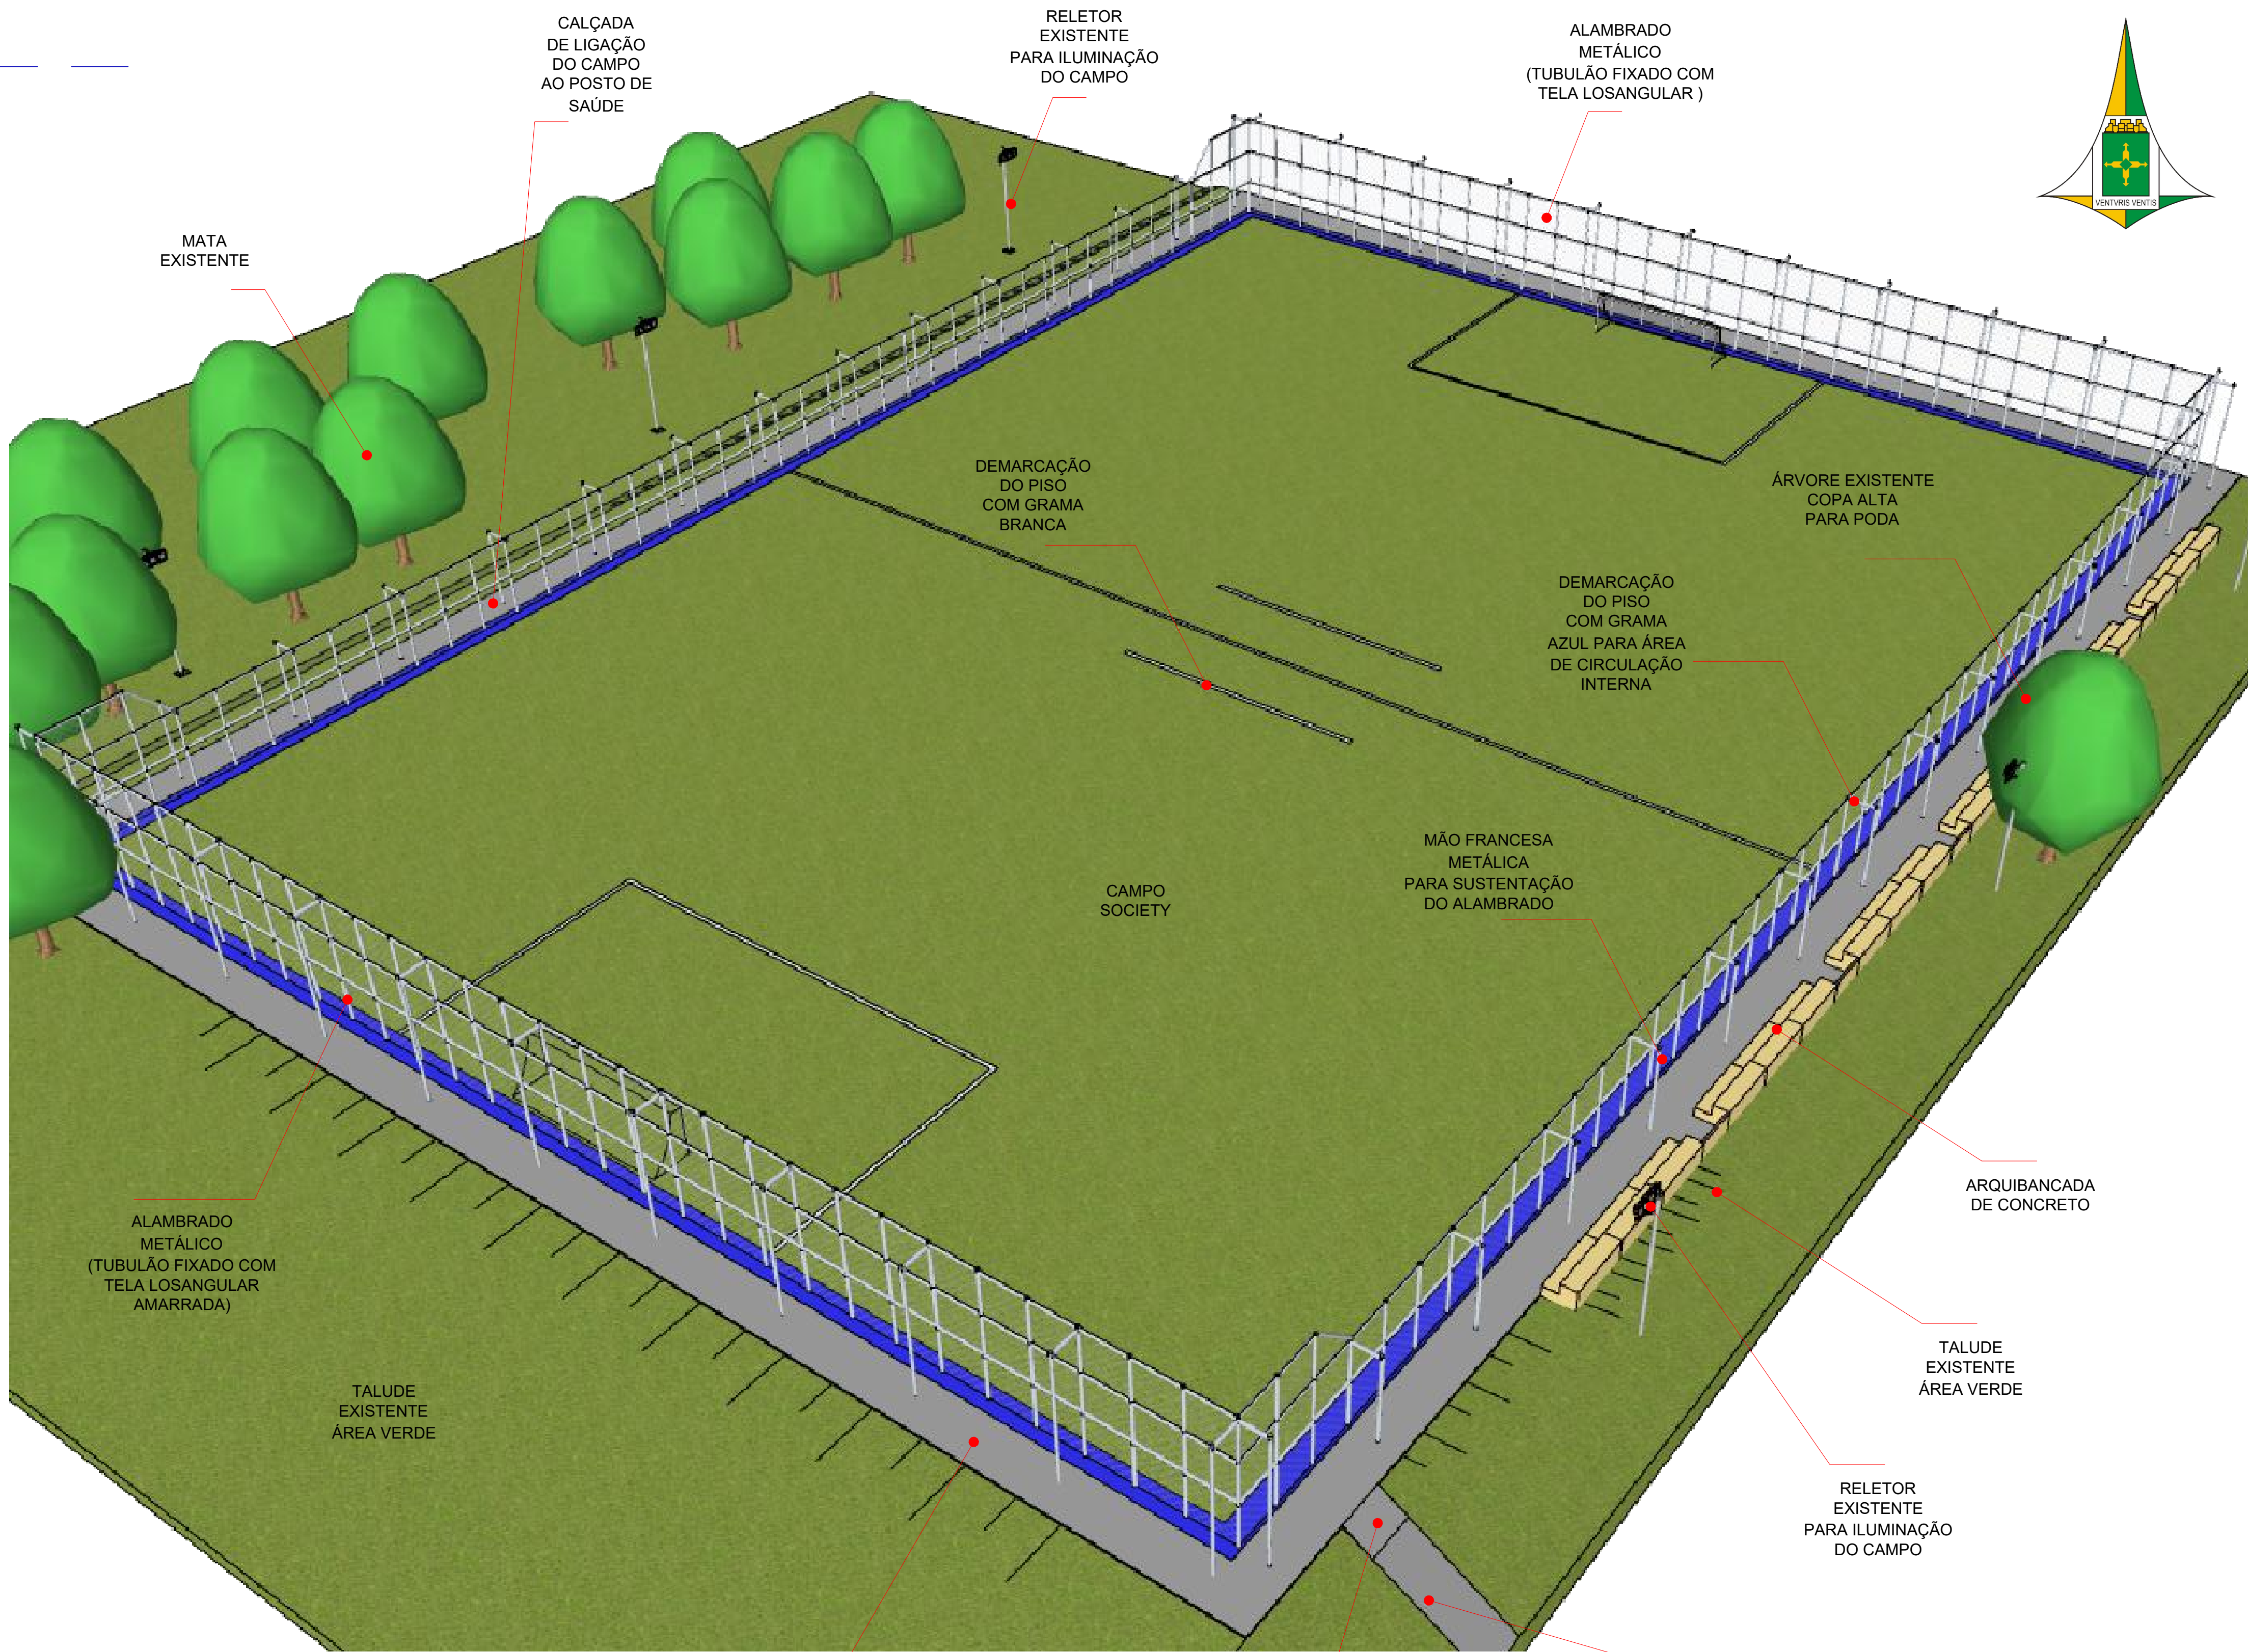


PERSPECTIVA 03 - CAMPO SOCIETY

ESC.: SEM ESCALA

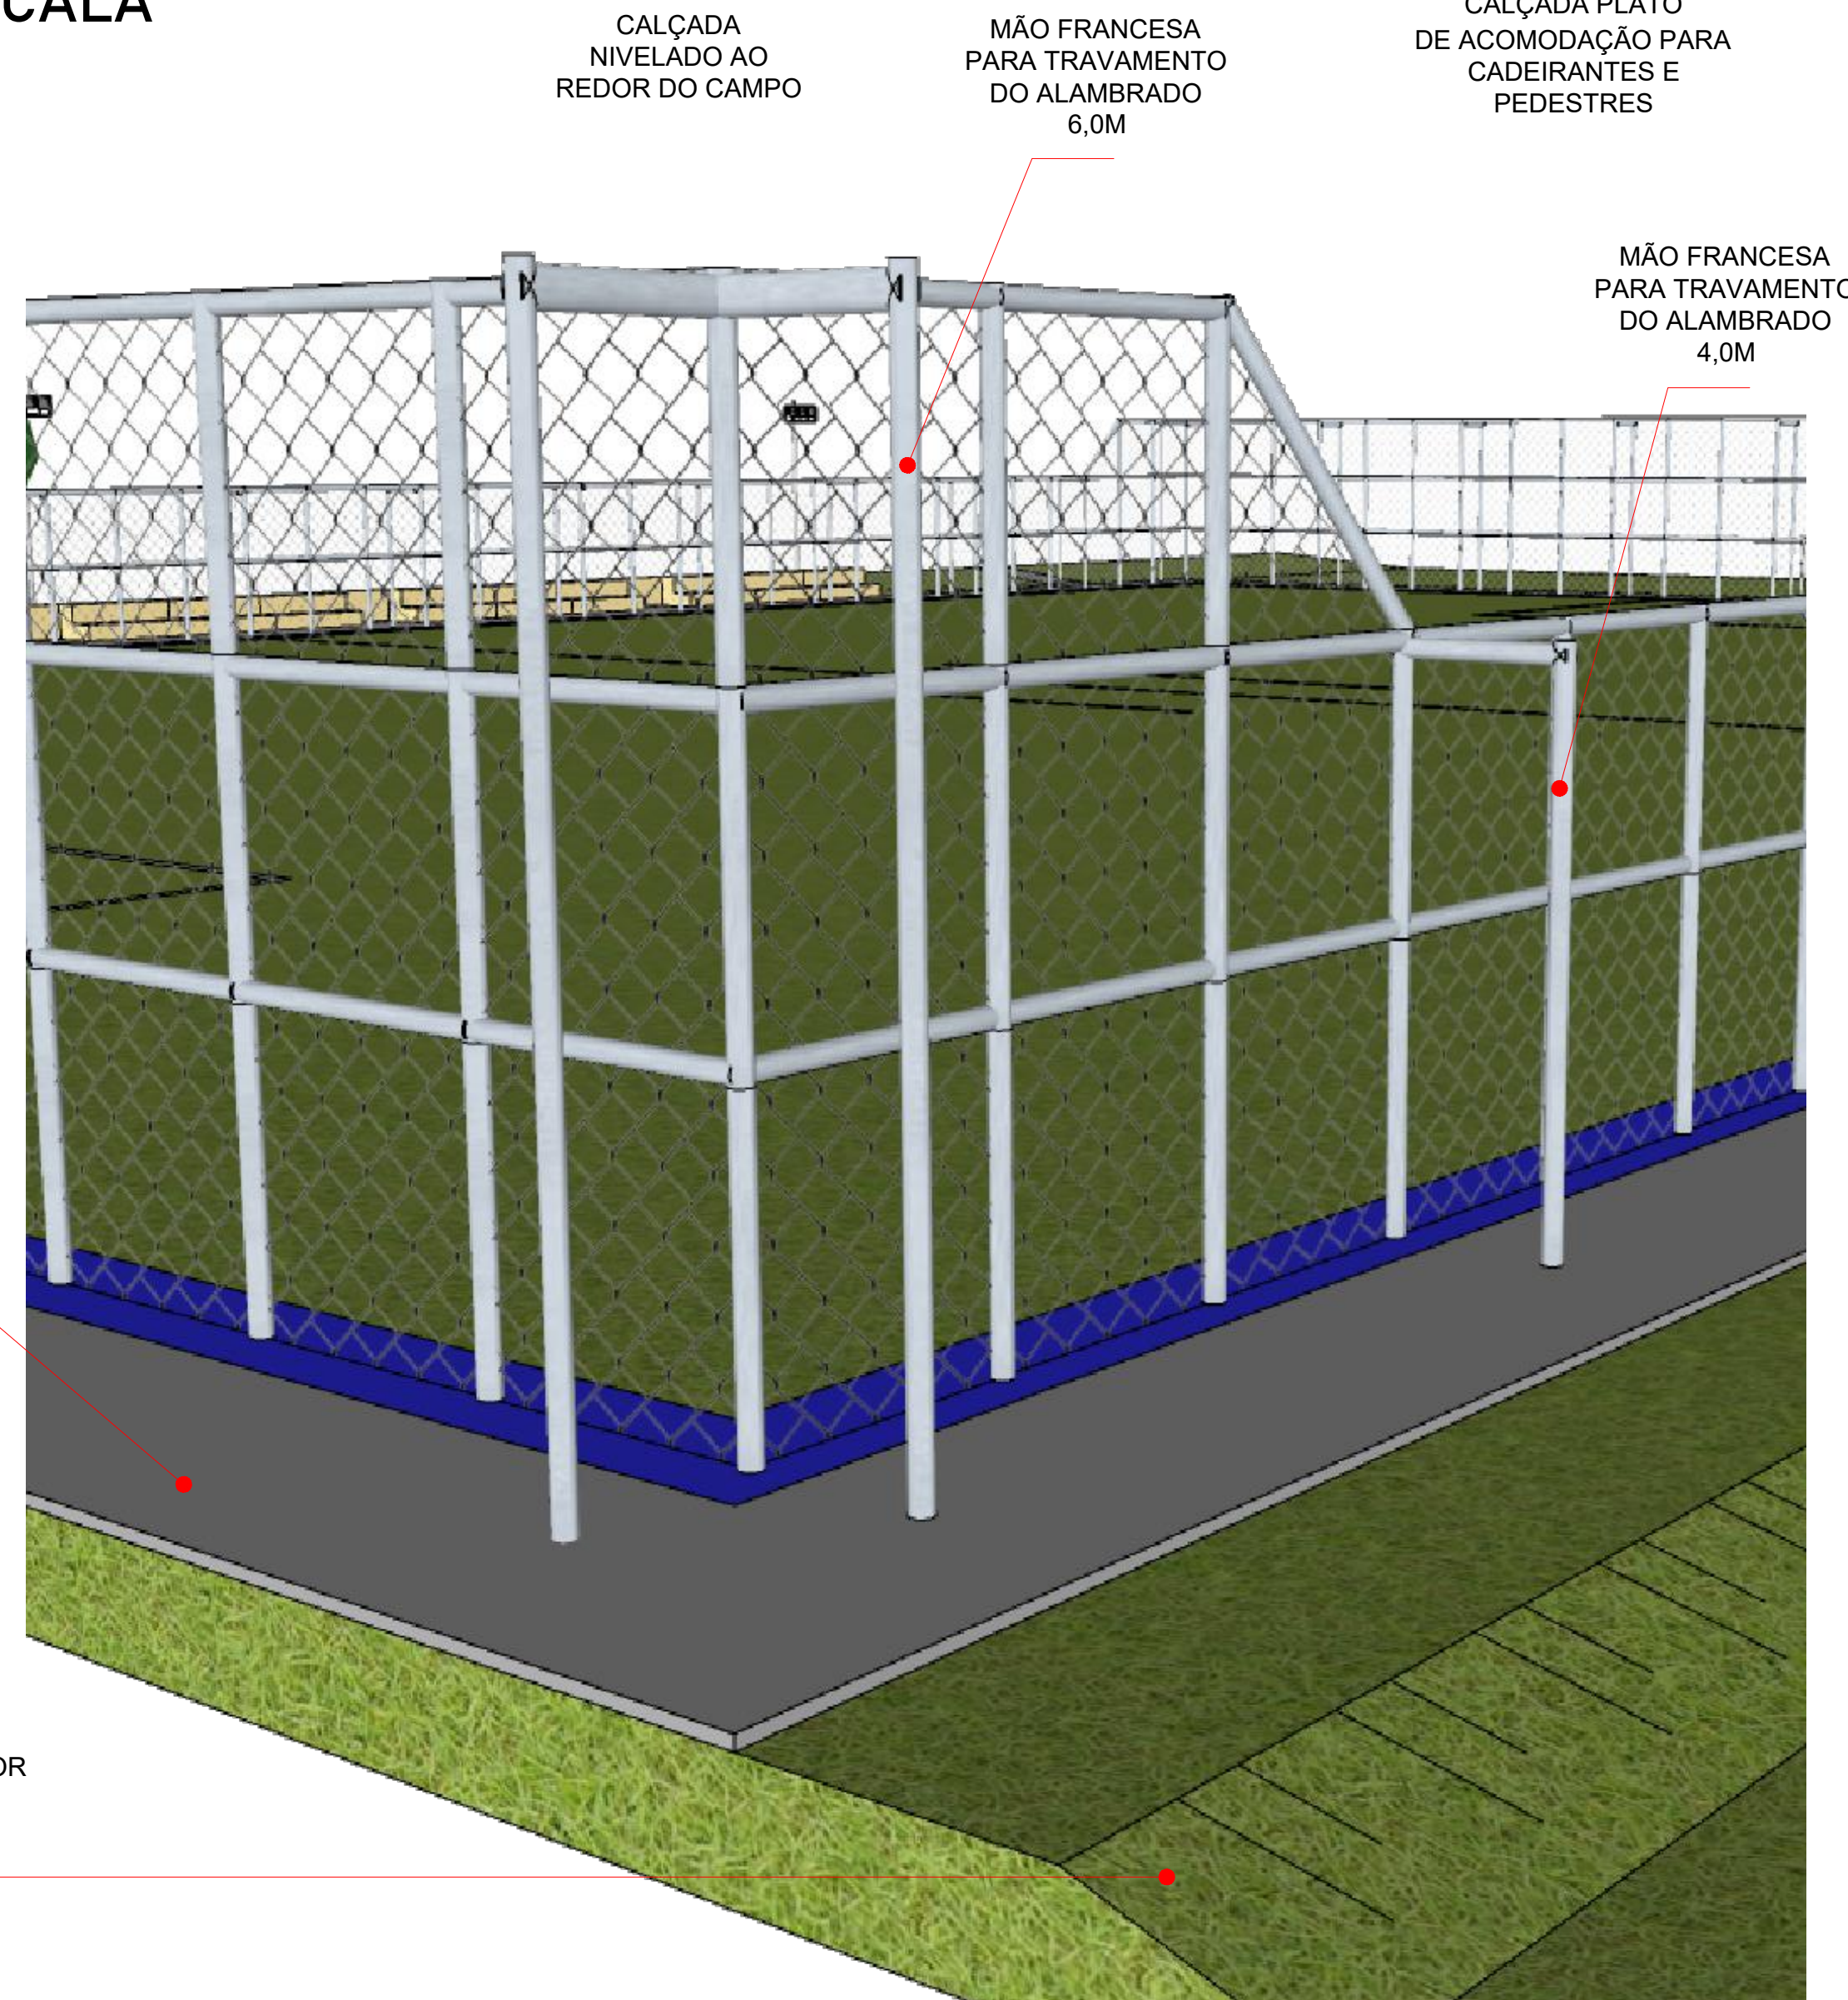

PERSPECTIVA 04 - CALÇADA E TALUDE

ESC.: SEM ESCALA

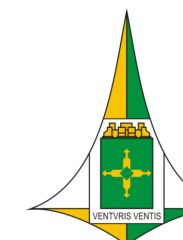

ARQUITETURA

PROJETO - CAMPO SINTÉTICO - PARQUE DO BOSQUE

SETOR: SÃO SEBASTIÃO
ENDEREÇO: PARQUE DO BOSQUE - RESIDENCIAL DO BOSQUE
PROPRIETÁRIO: ADMINISTRAÇÃO DE SÃO SEBASTIÃO
AUTOR DO PROJETO: DOUGLAS DE CARVALHO SANTIAGO CAU/DF A152469-0 MATRÍCULA: 1.691.844-4



RESP. TÉCNICO:
DOUGLAS DE CARVALHO SANTIAGO CAU/DF A152469-0 MATRÍCULA: 1.691.844-4
ARTHUR MANGABEIRO SOARES LEONÇO CREA 23256/D-DF MATRÍCULA: 1.689.693-9

PROPRIETÁRIO: _____
AUTOR DO PROJETO: _____ CAU
RESP. TÉCNICO: _____ CREA

PRANCHA:
QUADRO DE ÁREAS
PRANCHA 01/08
Processo SEI-GDF:
00144-00002394/2019-51

ADMINISTRAÇÃO REGIONAL DE SÃO SEBASTIÃO - RA XIV
PLANTA BAIXA ARQUIBANCADA
CORTES A-A - ARQUIBANCADA // DETALHE 02 - FIXAÇÃO DO ALAMBRADO
DETALHE 03 - FIXAÇÃO MÃO FRANCESA (TRAVAMENTO ALAMBRADO)
PERSPECTIVA 03 E PERSPECTIVA 04

PRANCHA:
05/08

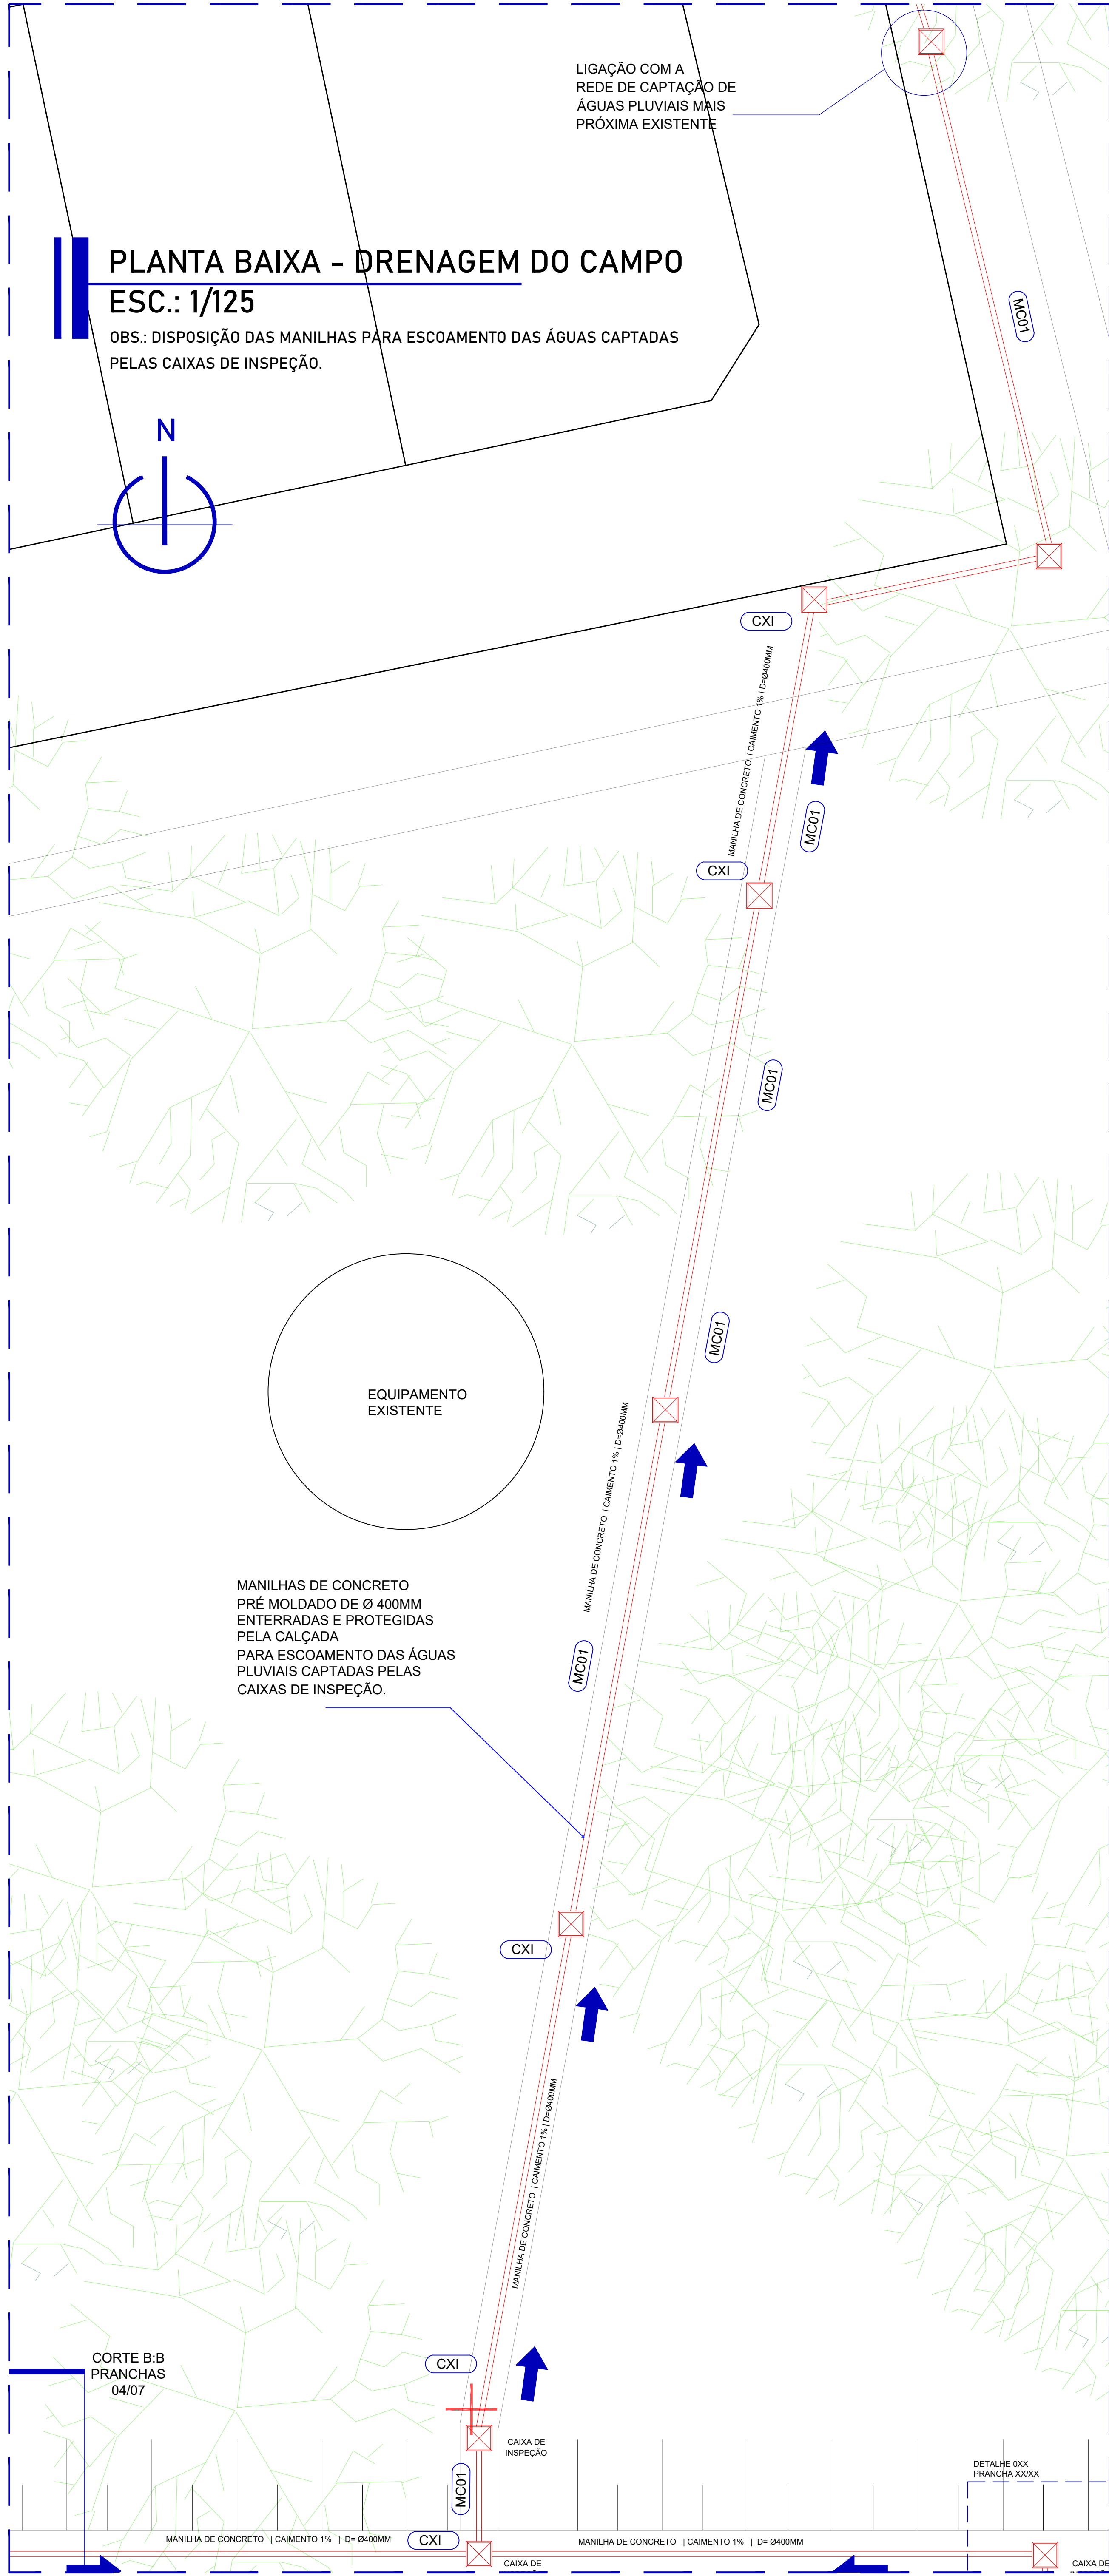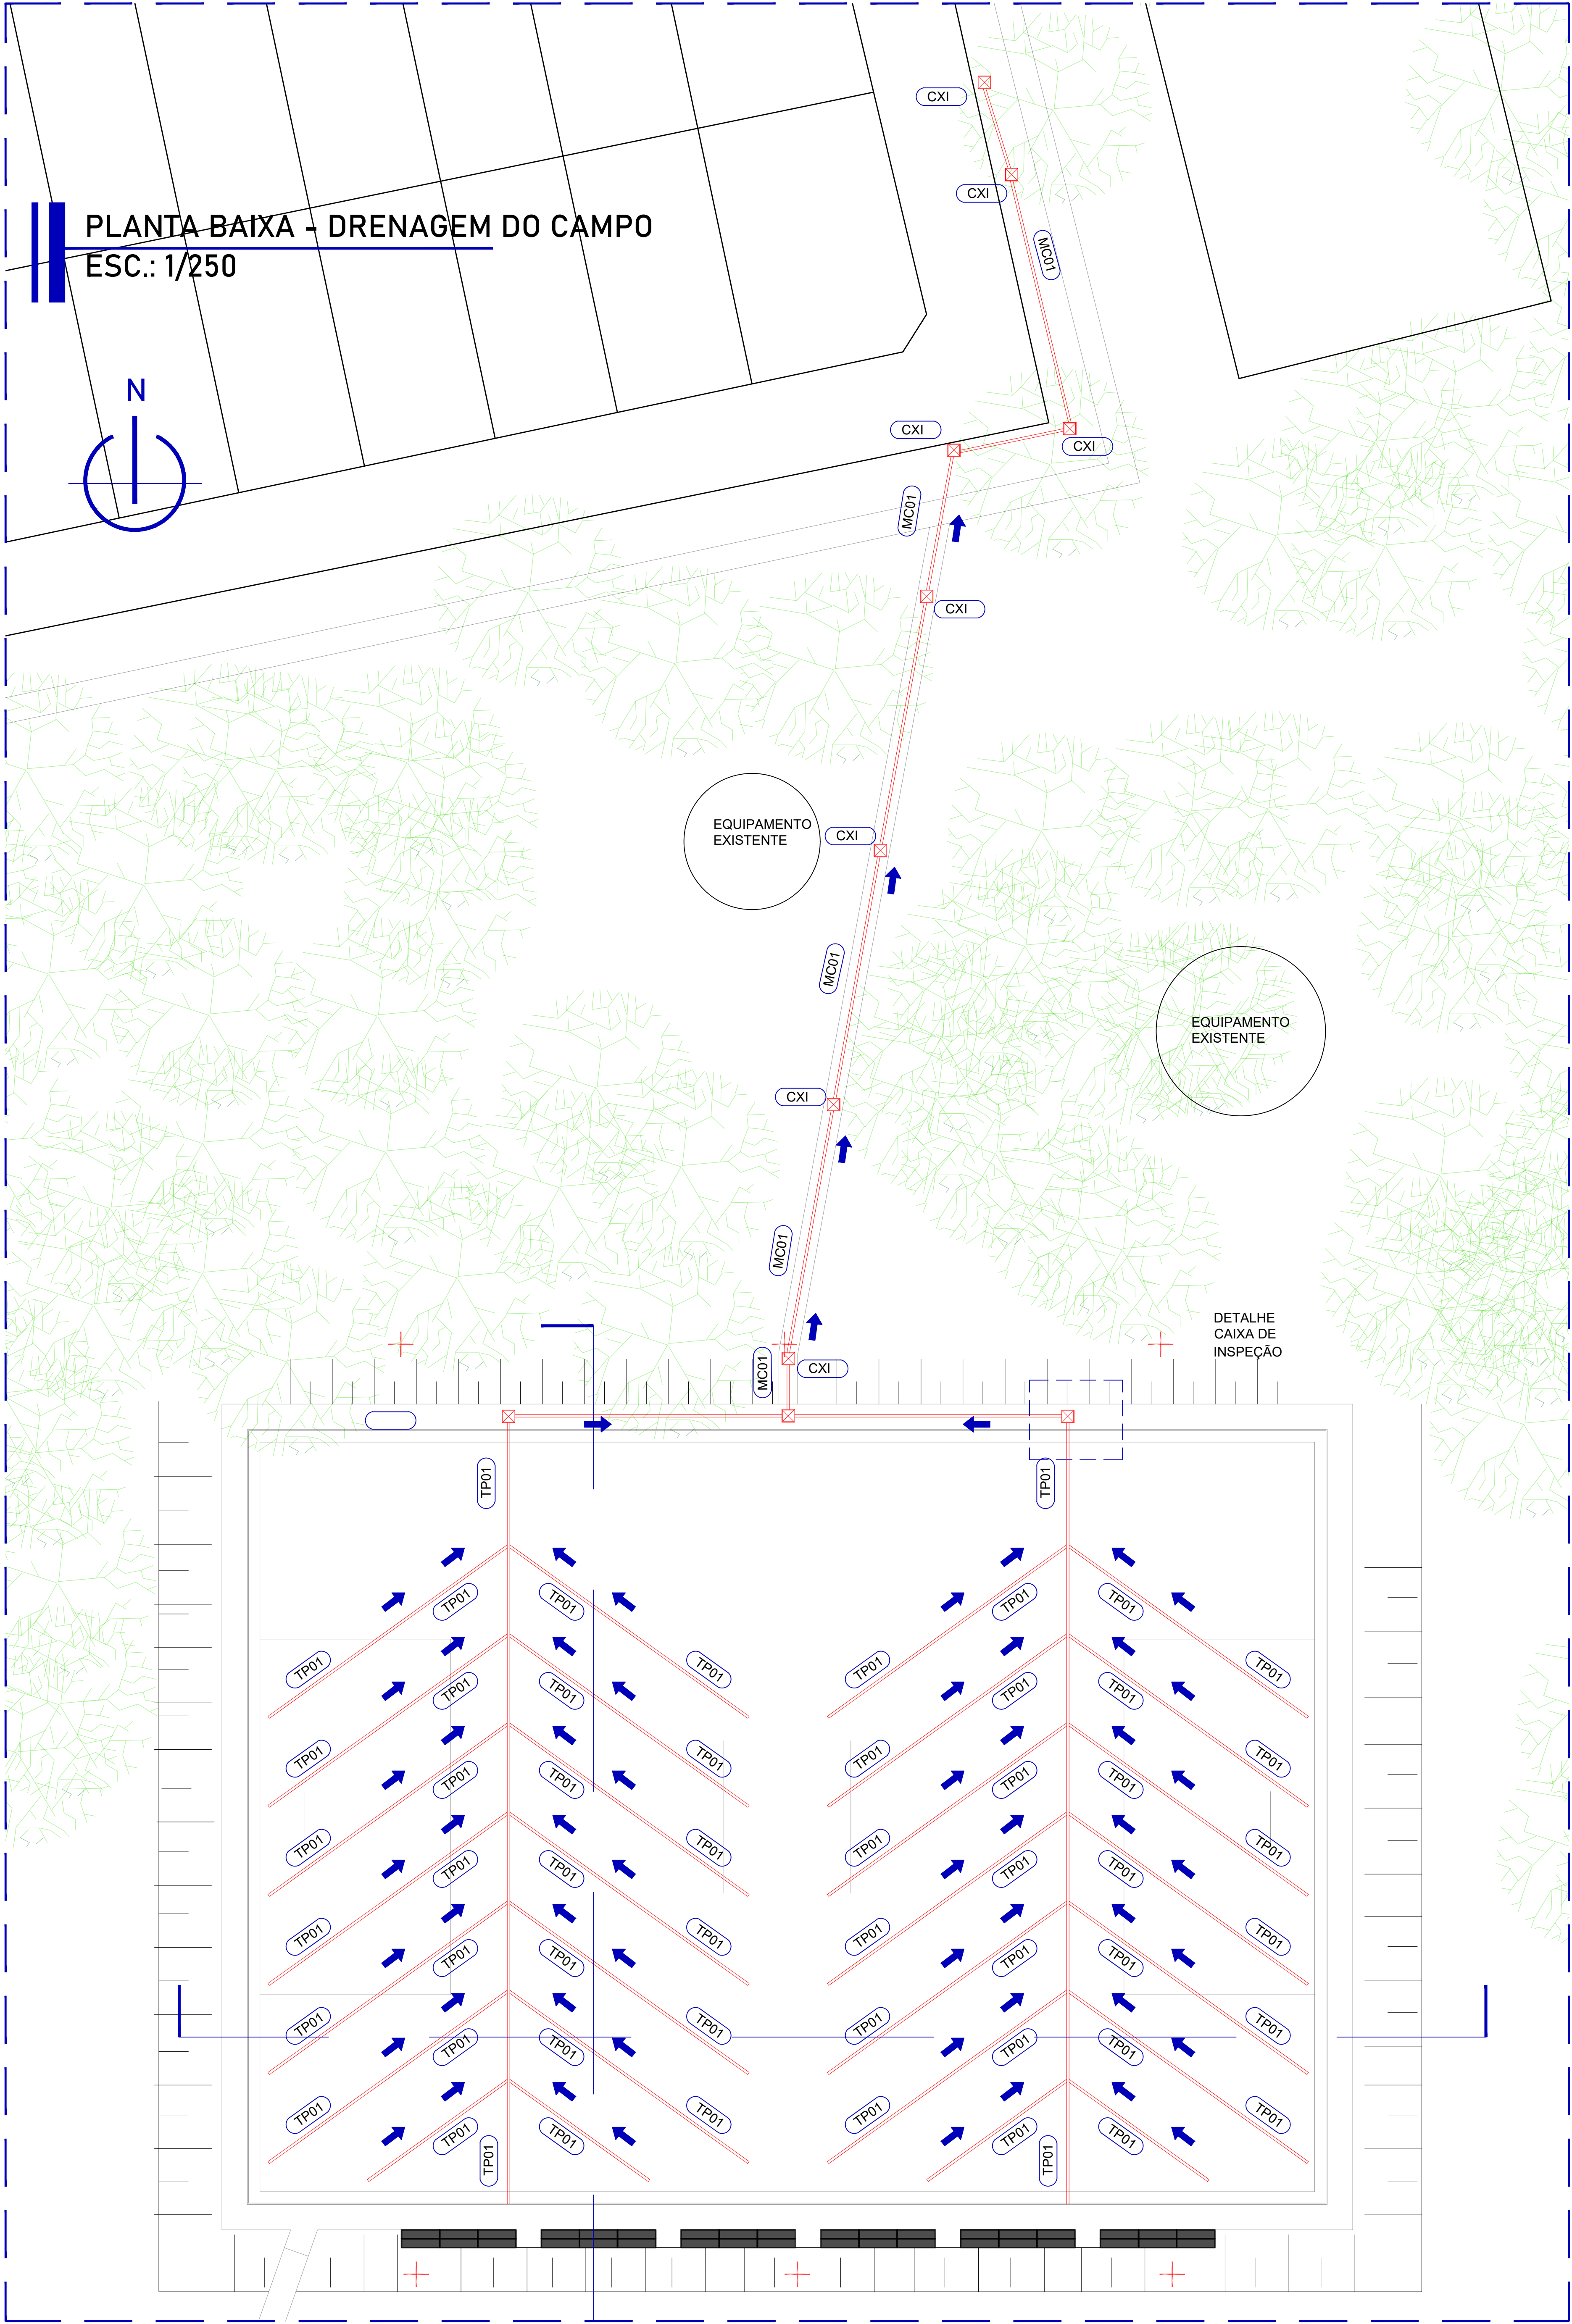

OBSERVAÇÕES - DRENAGEM

- 1) TODOS OS TUBOS DE DRENO DEVEM REALIZAR A CAPTAÇÃO DAS ÁGUAS PLUVIAIS DO CAMPO PARA DIRECIONAMENTO PARA AS CAIXAS DE INSPEÇÃO.
- 2) AS CAIXAS DE INSPEÇÃO DEVEM REALIZAR VAZÃO DA ÁGUA COLETADA PARA A REDE DE TRATAMENTO DE ÁGUAS PLUVIAIS EXISTENTE MAIS PRÓXIMA.
- 3) OS TUBOS PERFORADOS DE PEAD EM POSIÇÃO DE EIXO AO CAMPO SER LIGADOS COM OS TUBOS PÉRPENDICULARES ATRAVÉS DE RAMAIS.

LEGENDA E DESCRIÇÃO		UNIDADES
TP01	TUBO PERFORADO DE PEAD CORRUGADO 110MM Ø	727,00 METROS LINEARES
MC01	MANILHA DE CONCRETO PRÉ-MOLDADA 400MM	155,00 METROS LINEARES
CXI	CAIXA DE INSPEÇÃO 1000MMX1200MM	11 UNIDADES

DRENAGEM
PROJETO - CAMPO SINTÉTICO - PARQUE DO BOSQUE

SETOR: SÃO SEBASTIÃO
ENDEREÇO: PARQUE DO BOSQUE - RESIDENCIAL DO BOSQUE
PROPRIETÁRIO: ADMINISTRAÇÃO DE SÃO SEBASTIÃO
AUTOR DO PROJETO: DOUGLAS DE CARVALHO SANTIAGO CAU/DF A152469-0 MATRÍCULA: 1.691.844-4
RESP. TÉCNICO: DOUGLAS DE CARVALHO SANTIAGO CAU/DF A152469-0 MATRÍCULA: 1.691.844-4
ARTHUR MANGABEIRO SOARES LEONÇO CREA 23256/D-DF MATRÍCULA: 1.689.693-9


PROPRIETÁRIO.
AUTOR DO PROJETO CAU
RESP. TÉCNICO: CREA



OBSERVAÇÕES - DRENAGEM

- 1) TODOS OS TUBOS DE DRENO DEVEM REALIZAR A CAPTAÇÃO DAS ÁGUAS PLUVIAIS DO CAMPO PARA DIRECIONAMENTO PARA AS CAIXAS DE INSPEÇÃO.
- 2) AS CAIXAS DE INSPEÇÃO DEVEM REALIZAR VAZÃO DA ÁGUA COLETADA PARA A REDE DE TRATAMENTO DE ÁGUAS PLUVIAIS EXISTENTE MAIS PRÓXIMA.
- 3) OS TUBOS PERFURADOS DE PEAD EM POSIÇÃO DE EIXO AO CAMPO SER LIGADOS COM OS TUBOS PÉRPENDICULARES ATRAVÉS DE RAMAIS.


LEGENDA E DESCRIÇÃO		UNIDADES
TP01	TUBO PERFURADO DE PEAD CORRUGADO 110MM Ø	727,00 METROS LINEARES
MC01	MANILHA DE CONCRETO PRÉ-MOLDADA 400MM	155,00 METROS LINEARES
CXI	CAIXA DE INSPEÇÃO 1000MMX1200MM	11 UNIDADES

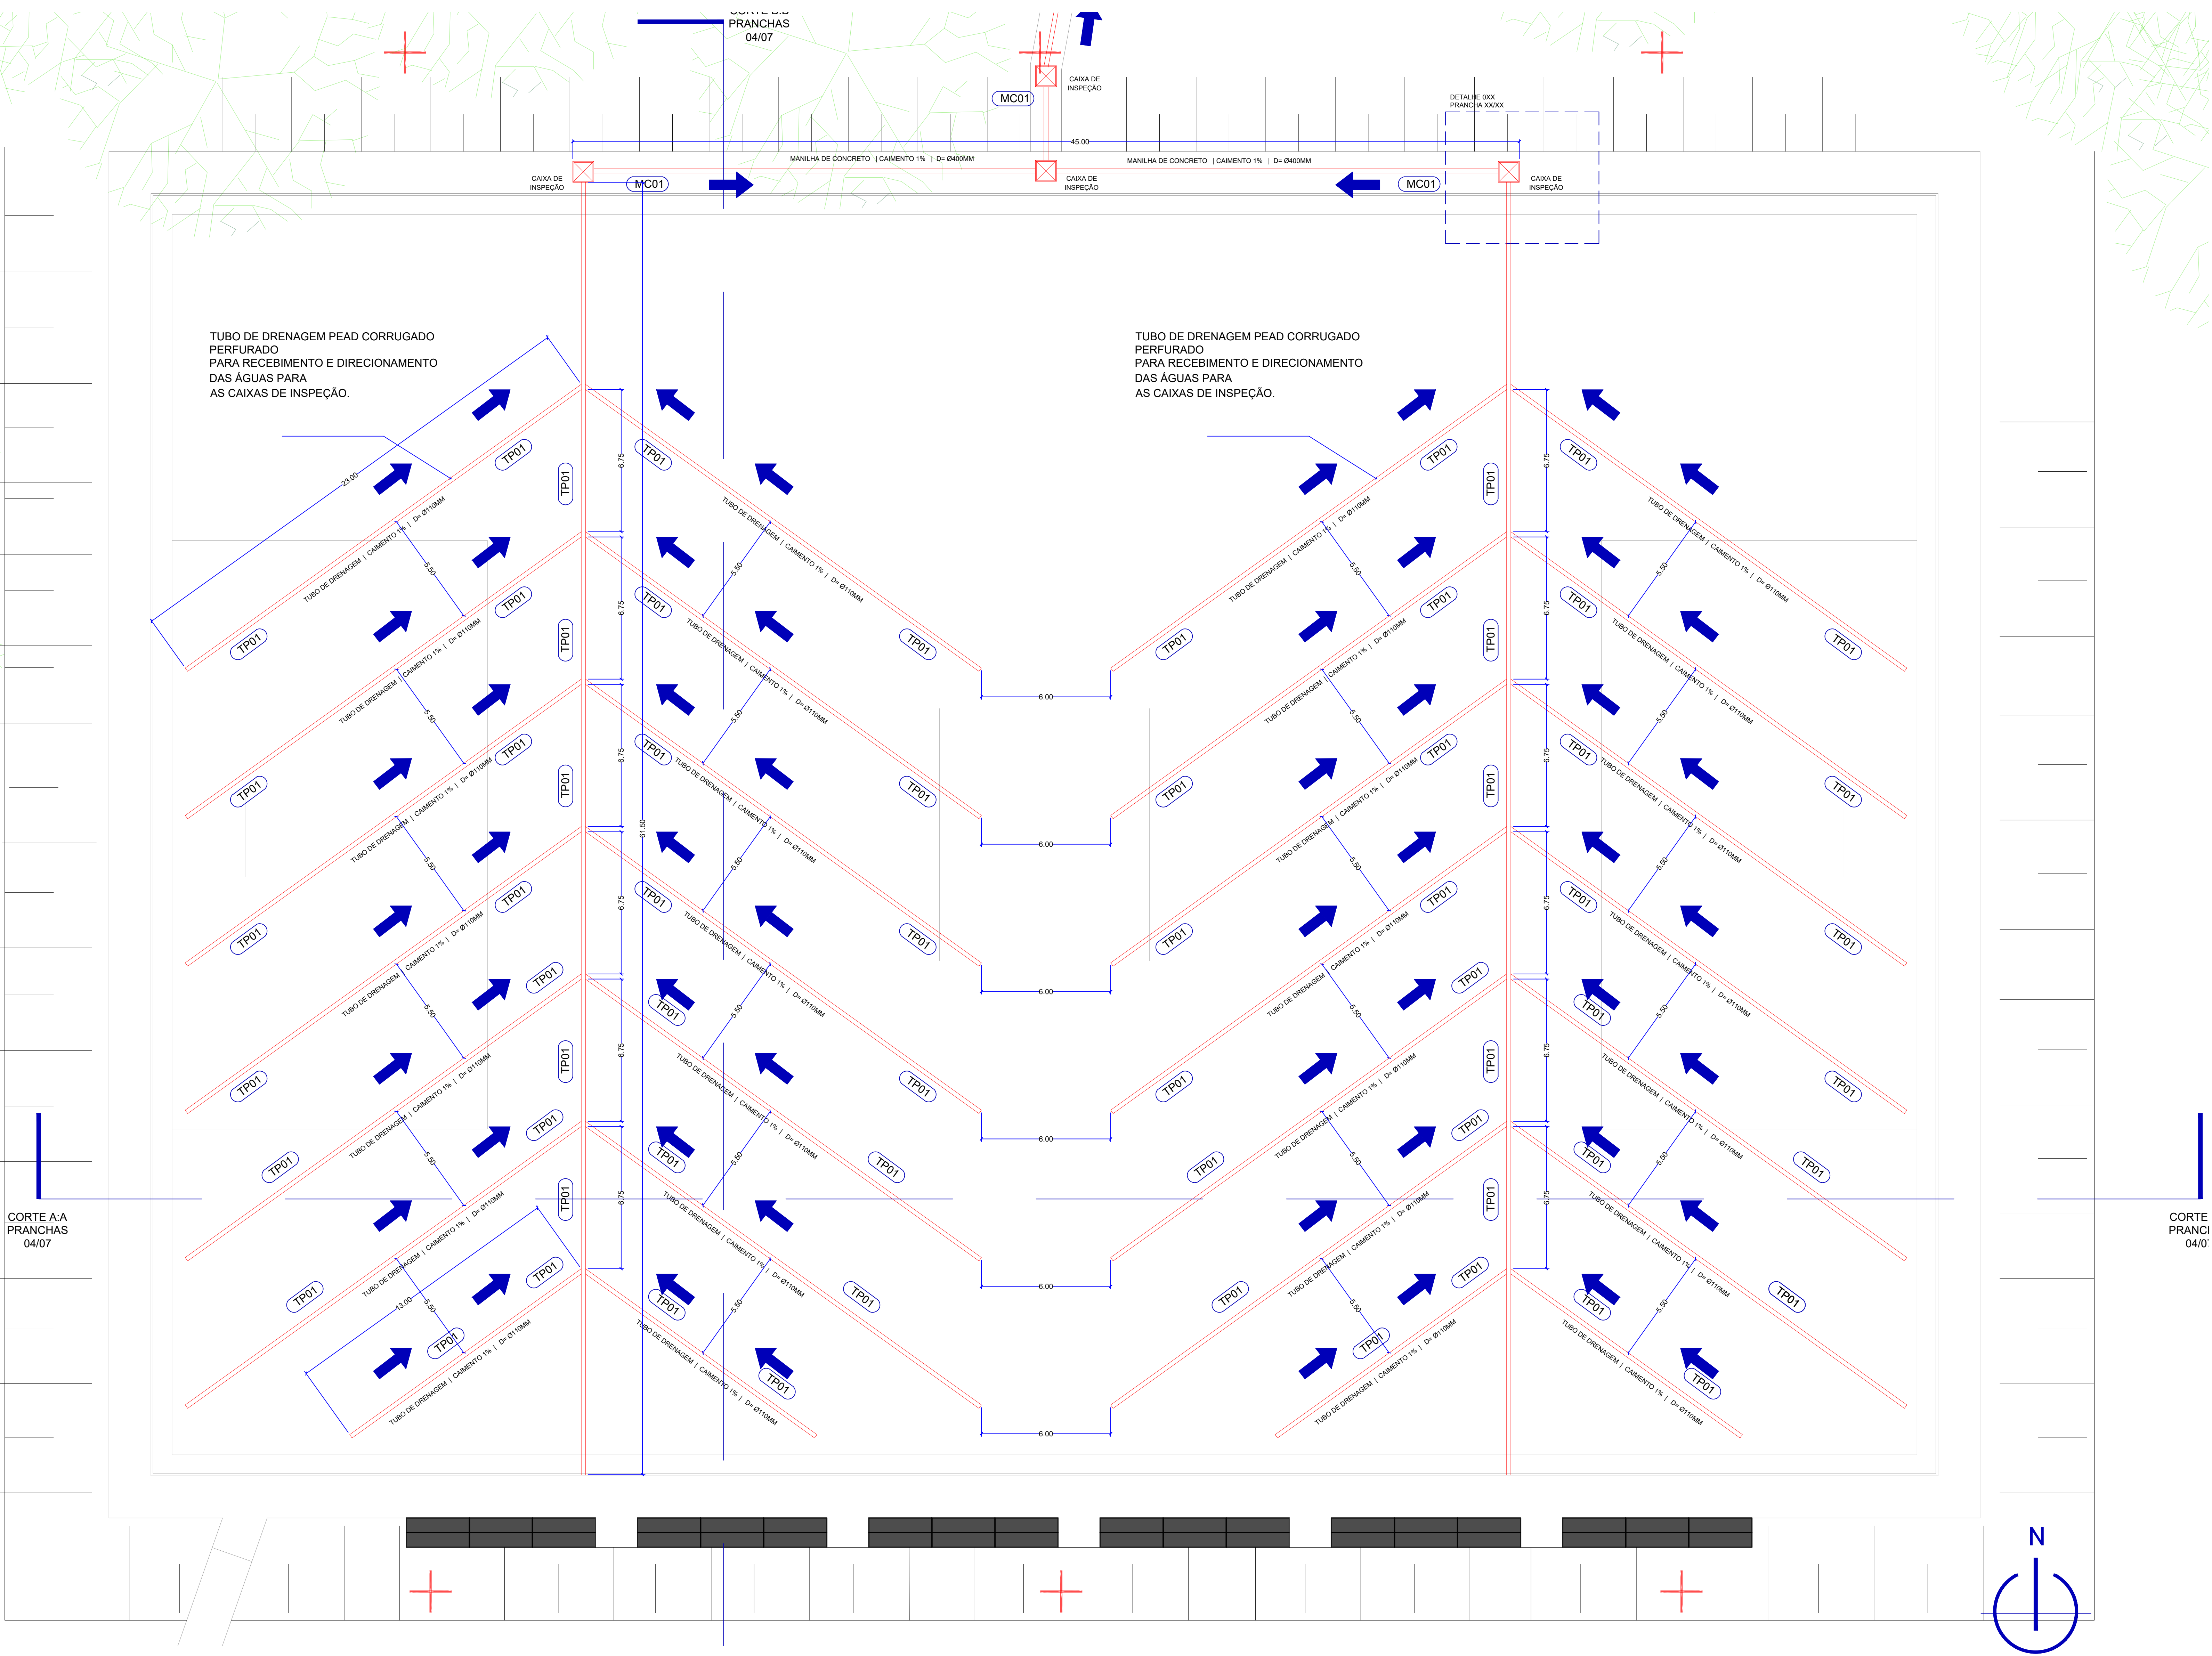


PLANTA BAIXA - DRENAGEM DO CAMPO

ESC.: 1/125


OBS.: DISPOSIÇÃO DOS TUBOS DE PEAD E CAIXAS DE INSPEÇÃO NA VISTA POSTERIOR DO CAMPO.

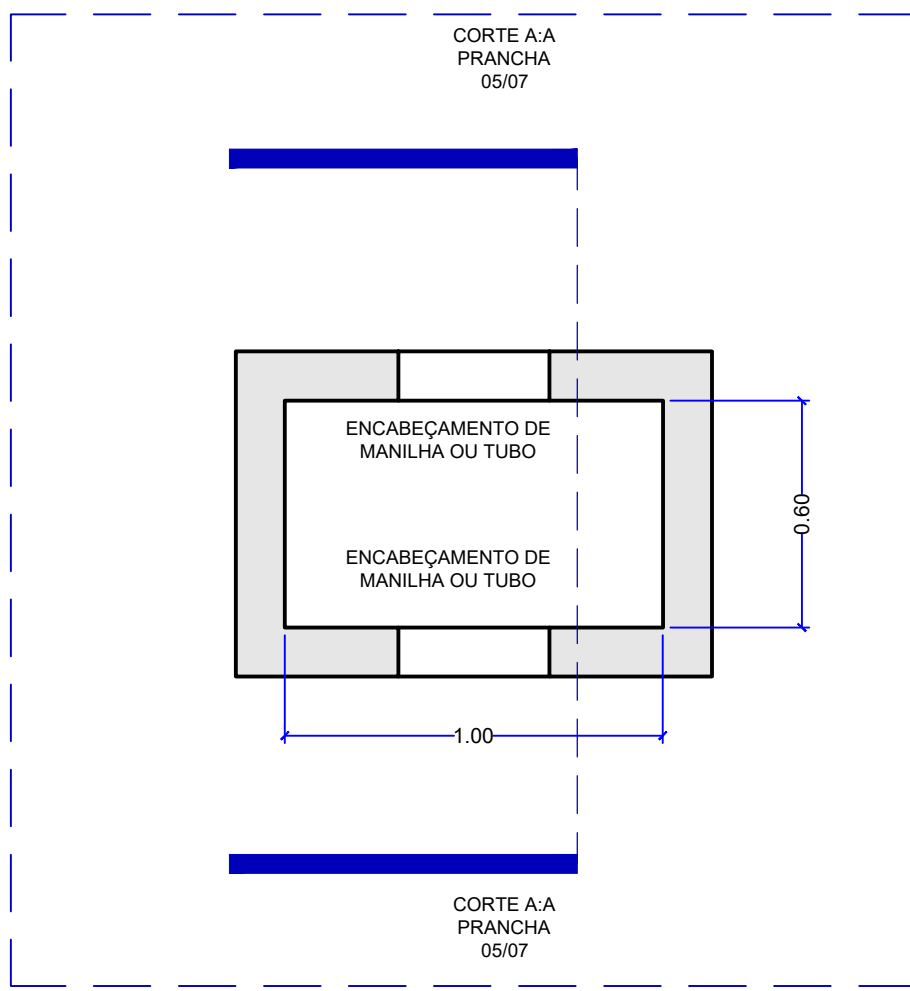

DETALHE 06 - PLANTA BAIXA - CAIXA DE INSPEÇÃO
ESC.: 1/20

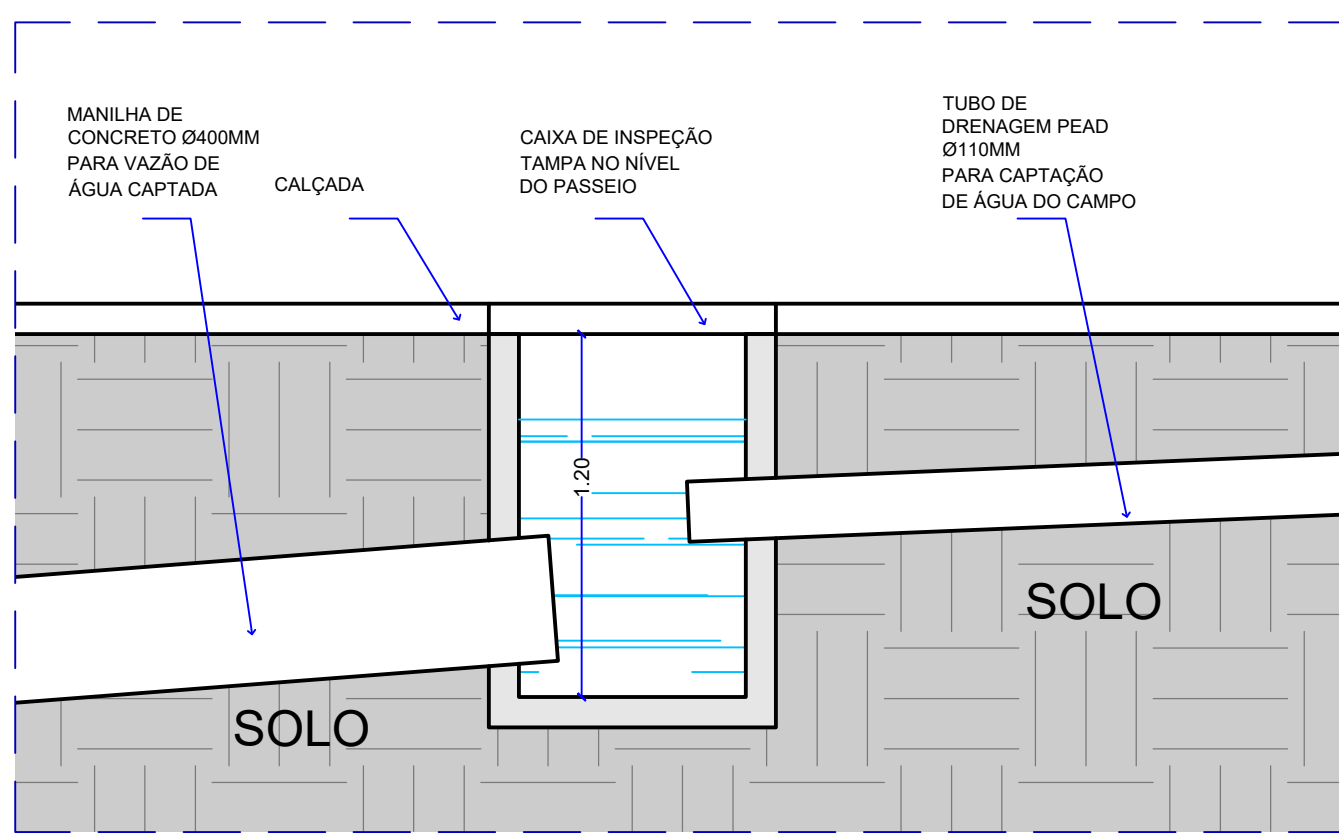

DETALHE 07 - CAIXA DE INSPEÇÃO
ÁGUAS PLUVIAIS (MANILHAS DE CONCRETO)
ESC.: SEM ESCALA

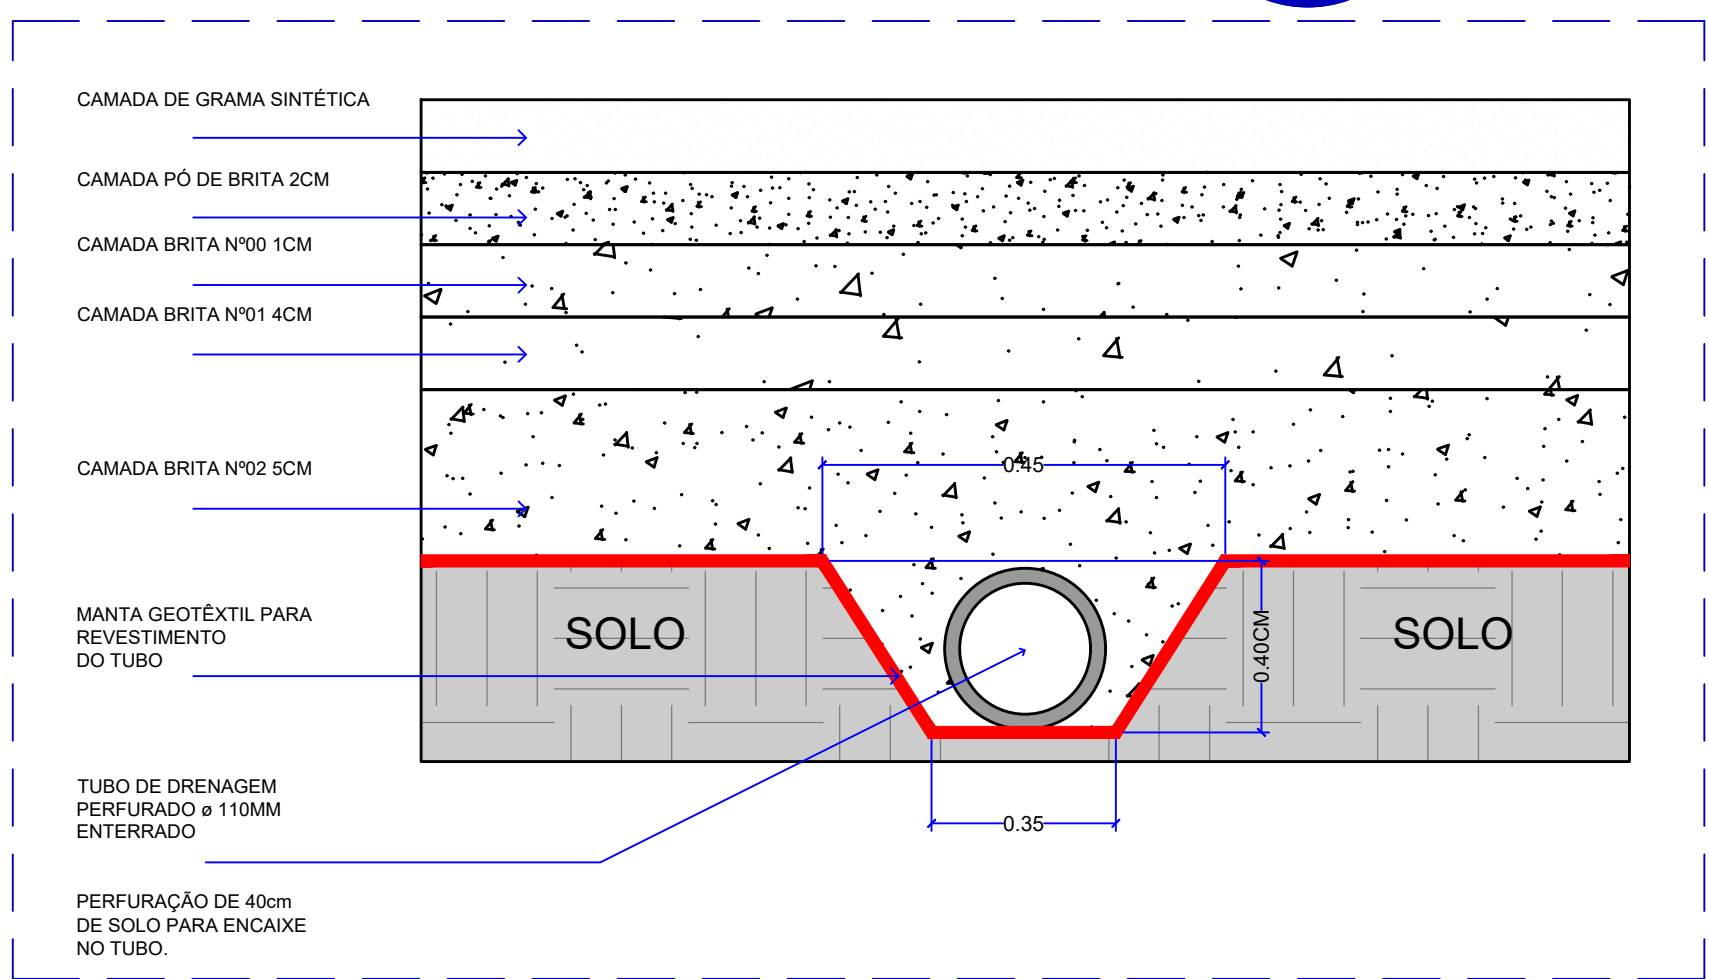

DETALHE 08 - CORTE DA BASE DRENANTE
TUBO PEAD
ESC.: sem escala

DRENAGEM
PROJETO - CAMPO SINTÉTICO - PARQUE DO BOSQUE

SETOR: SÃO SEBASTIÃO
ENDEREÇO: PARQUE DO BOSQUE - RESIDENCIAL DO BOSQUE
PROPRIETÁRIO: ADMINISTRAÇÃO DE SÃO SEBASTIÃO
AUTOR DO PROJETO:
DOUGLAS DE CARVALHO SANTIAGO CAU/DF A152469-0 MATRÍCULA: 1.691.844-4

RESP. TÉCNICO:
DOUGLAS DE CARVALHO SANTIAGO CAU/DF A152469-0 MATRÍCULA: 1.691.844-4
ARTHUR MANGABEIRO SOARES LEONÇO CREA 23256/D-DF MATRÍCULA: 1.689.693-9

PROPRIETÁRIO.
AUTOR DO PROJETO CAU
RESP. TÉCNICO: CREA



OBSERVAÇÕES - CALÇADAS

- 1) PROJETO PARA APRECIAÇÃO E APROVAÇÃO NOS SETORES E ORGÃOS COMPETENTES PARA REFORMA DE PRAÇA.
- 2) O PROJETO É COMPOSTO POR PRANCHAS DE ARQUITETURA E CADERNO DE ESPECIFICAÇÕES TÉCNICAS, A OBRA DEVE SER EXECUTADA COM PROJETO IMPRESSO E COM CADERNO DE ESPECIFICAÇÕES IN LOCO.
- 4) AS ÁREAS DE PISO, CALÇADAS, DEVE-SE CONSIDERAR CORTE, ATERRO PARA NIVELAMENTO E COMPACTAÇÃO PARA POSTERIOR CONCRETAGEM DESSAS ÁREAS, PROCEDIMENTO DESCRITO NO CADERNO DE ESPECIFICAÇÕES TÉCNICA.
- 5) AS CALÇADAS ADJACENTES AO CAMPO DEVEM FAZER LIGAÇÃO DO EQUIPAMENTO A CALÇADA (CICLOVIA) EXISTENTE, E AO POSTO DE SAÚDE DA REGIÃO.
- 6) AS CALÇADAS AO REDOR DO CAMPO DEVEM TER ESPAÇAMENTO LIVRE DE OBSTÁCULO DE 1,50M PARA PASSAGEM DE PEDESTRES E PESSOAS COM DIFICULDADE DE LOCOMOÇÃO.
- 7) TODAS AS CALÇADAS NOVAS DEVEM TER ACABAMENTO COM O GUIA DE CONCRETO EM RELAÇÃO A DIFERENCIAÇÃO DO PISO DE CONCRETO PARA A VEGETAÇÃO.

QUADRO DE ÁREAS

GUIA DE CONCRETO: 554,00 METRO LINEAR



ARQUITETURA

PROJETO - CAMPO SINTÉTICO - PARQUE DO BOSQUE

SETOR: SÃO SEBASTIÃO
ENDEREÇO: PARQUE DO BOSQUE - RESIDENCIAL DO BOSQUE
PROPRIETÁRIO: ADMINISTRAÇÃO DE SÃO SEBASTIÃO
AUTOR DO PROJETO:
DOUGLAS DE CARVALHO SANTIAGO CAU/DF A152469-0 MATRÍCULA: 1.691.844-4
RESP. TÉCNICO:
DOUGLAS DE CARVALHO SANTIAGO CAU/DF A152469-0 MATRÍCULA: 1.691.844-4
ARTHUR MANGABEIRO SOARES LEONÇO CREA 23256/D-DF MATRÍCULA: 1.689.693-9

PROPRIETÁRIO.
AUTOR DO PROJETO CAU
RESP. TÉCNICO: CREA

PRANCHA:
QUADRO DE ÁREAS
PRANCHA 01/08
Processo SEI-GDF:
00144.00002394/2019-61

ADMINISTRAÇÃO REGIONAL DE SÃO SEBASTIÃO - RA XIV
PLANTA DE CONSTRUIR E DEMOLIR
--
--
--

PRANCHA:

08/08

