








DETALHAMENTO | ESTACIONAMENTO

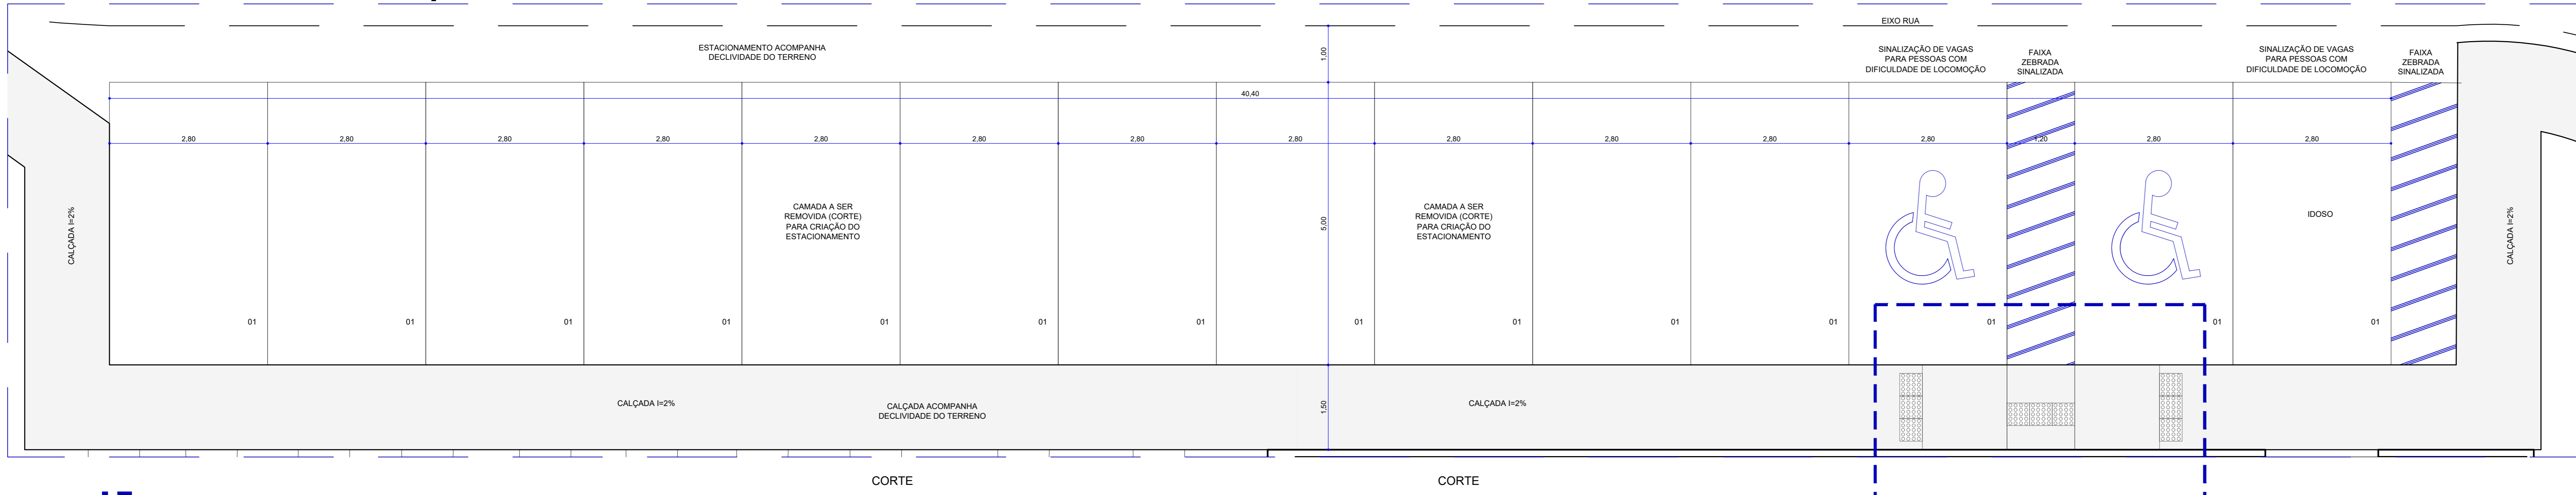

PLANTA BAIXA- ESTACIONAMENTO
ESC.: 1/50

DETALHAMENTO | ÁREA DE CONVIVÊNCIA 01

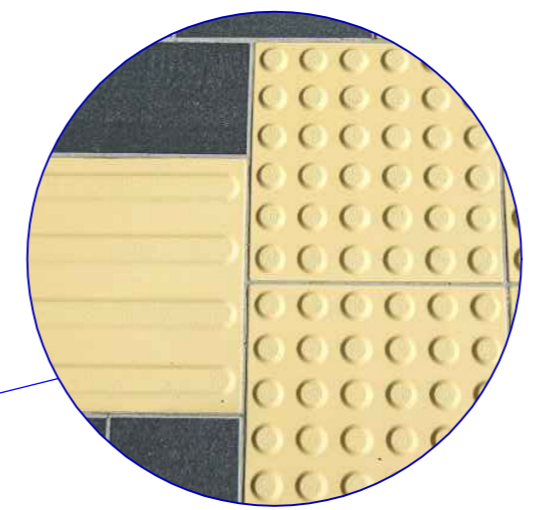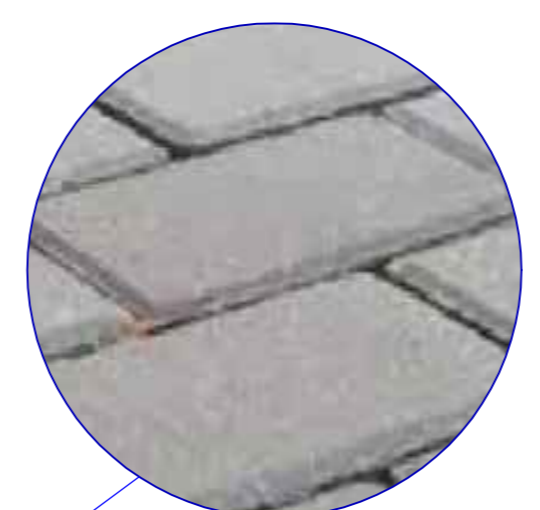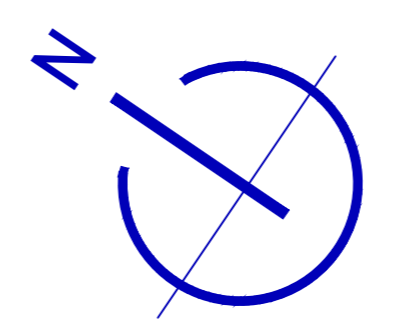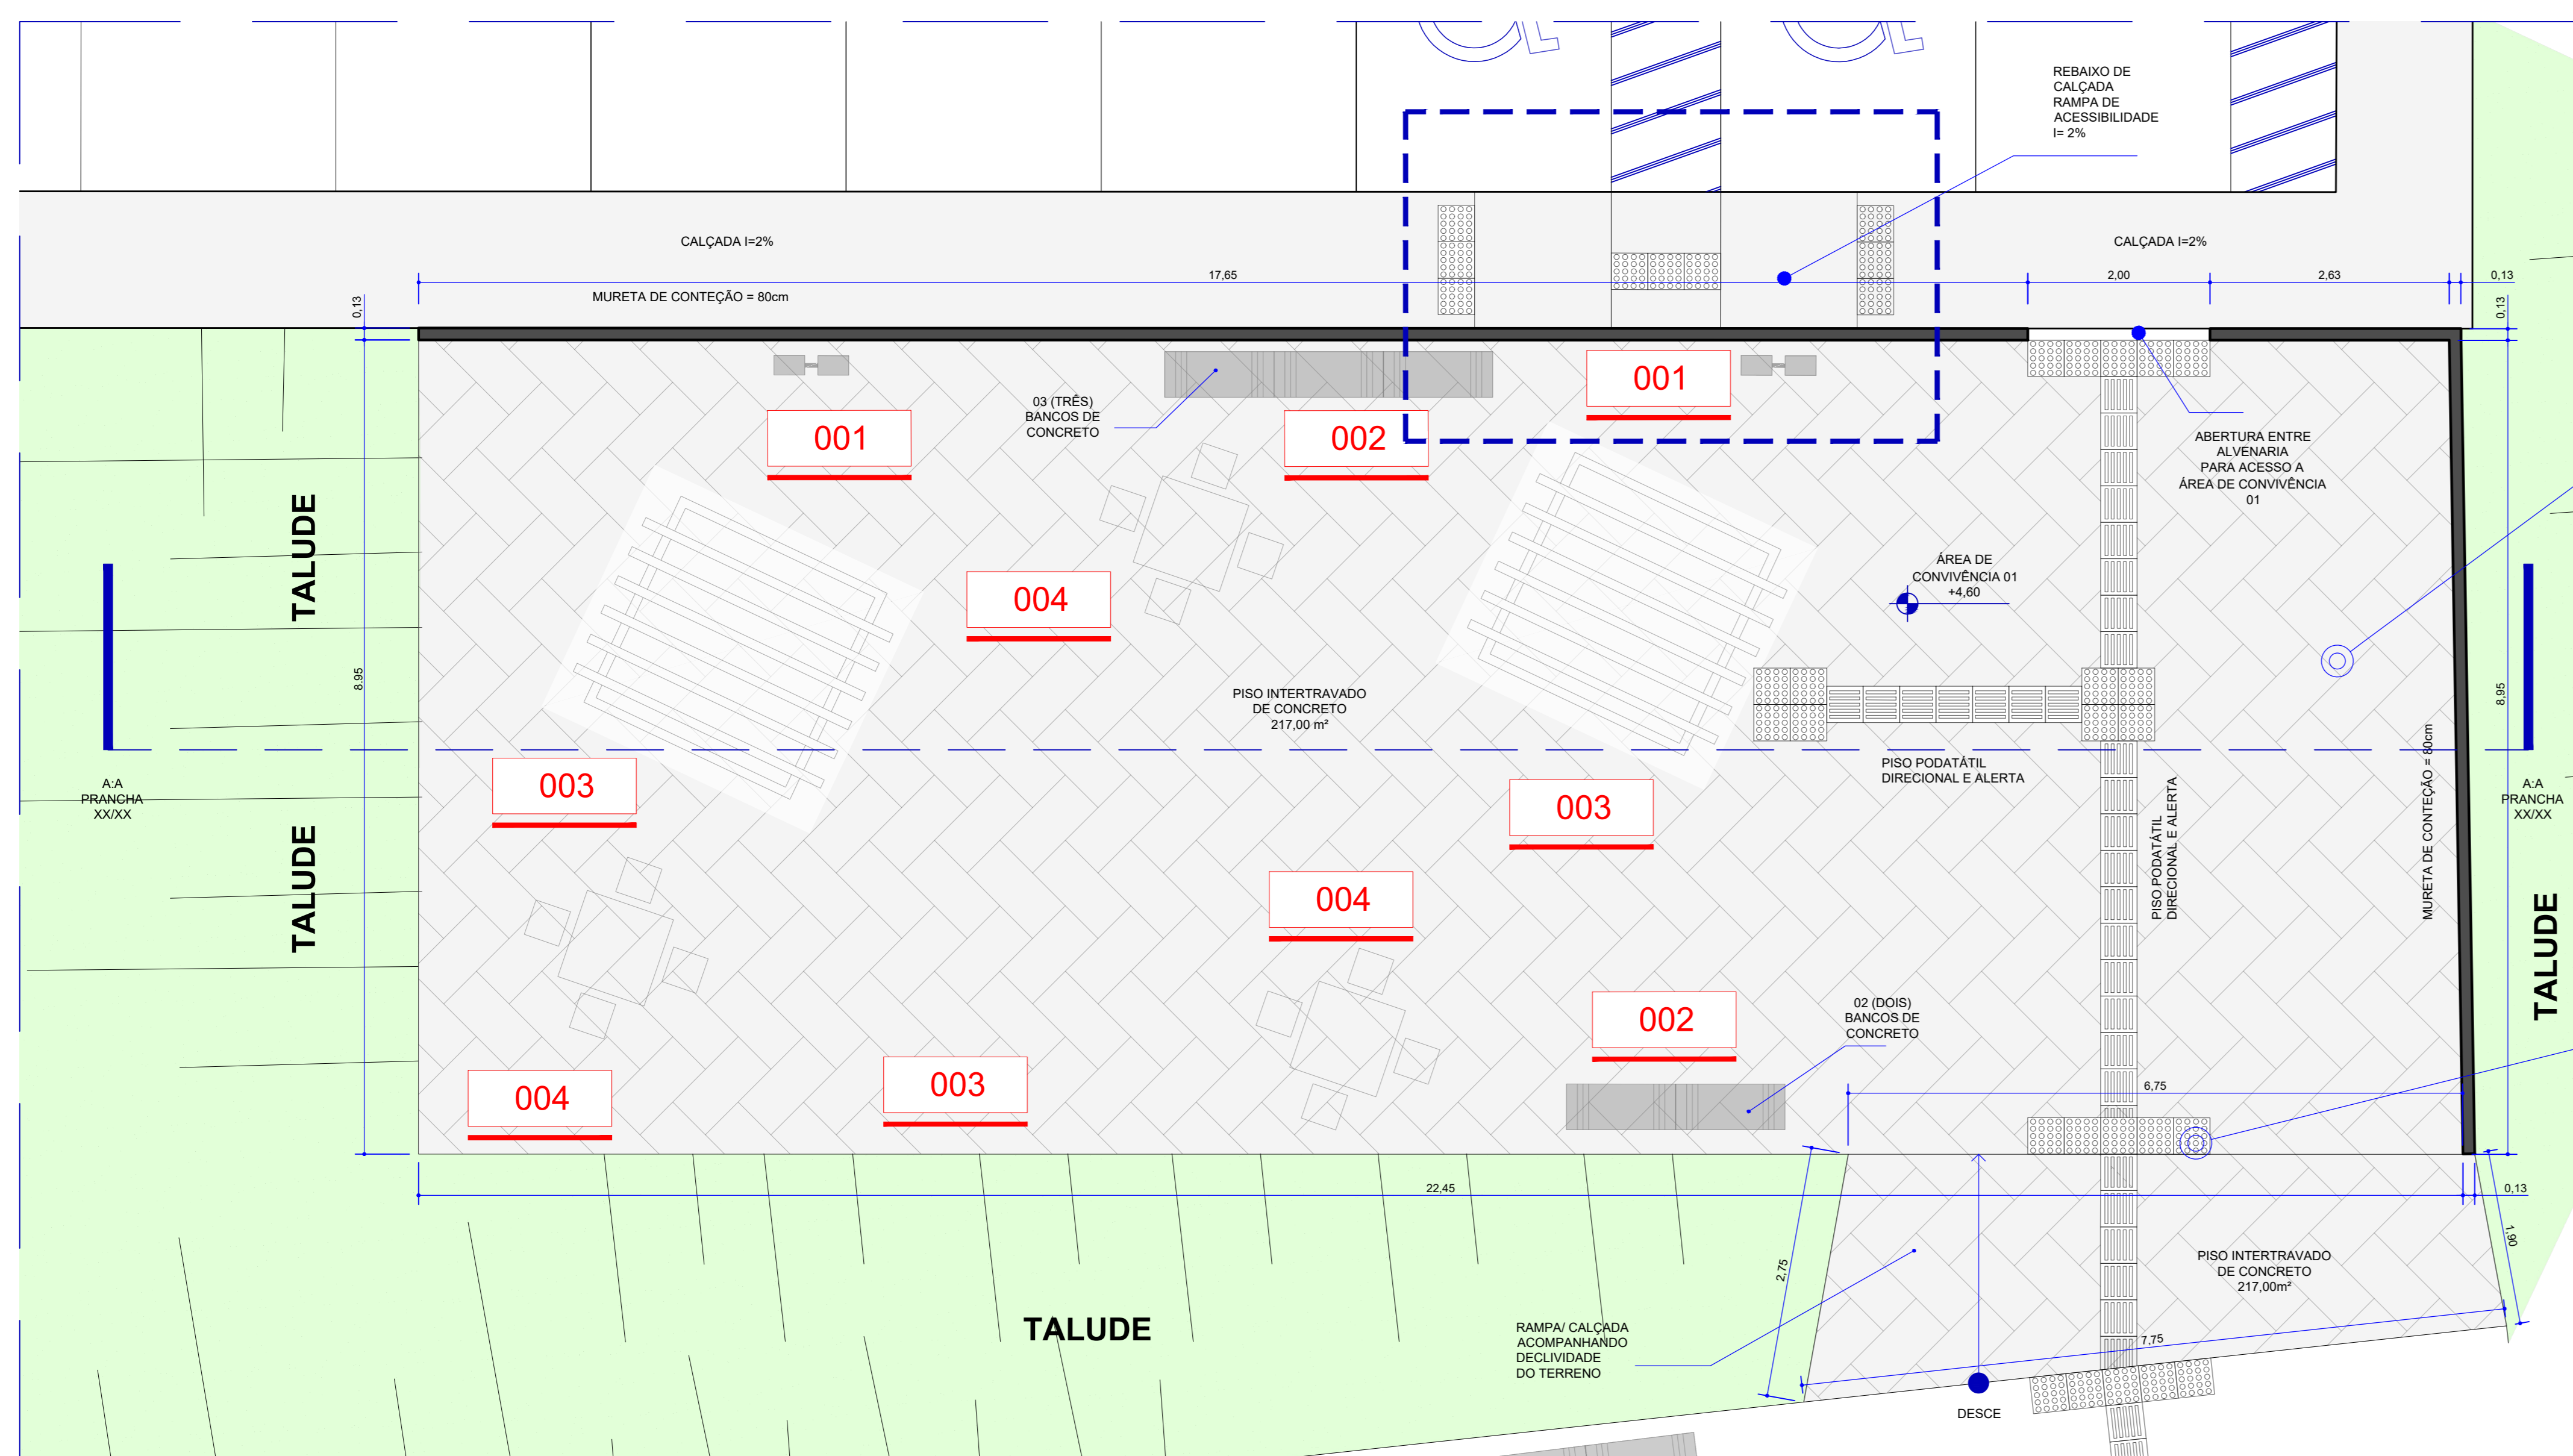


QUADRO DE ÁREAS	
ÁREA DE CONVIVÊNCIA 01:	220,61m²
PISO INTERTRAVADO:	216,55m²
ÁREA DO ESTACIONAMENTO:	250,00m²

LEGENDA - MOBILIÁRIO	
001	LIXEIRA DUAS CESTAS METÁLICA
002	BANCO DE CONCRETO PRÉ MOLDADO
003	PERGOLADO METÁLICO
004	MESA DE CONCRETO D4 (QUATRO) BANCOS

LEGENDA - MOBILIÁRIO P.E.C.	
005	KIT MALHAÇÃO (EQUIPAMENTO EXISTENTE)
006	SURF DUPLA (PADRÃO NOVACAP)
007	ESQUI TRIPLA (PADRÃO NOVACAP)
008	ROTAÇÃO DIAGONAL DUPLA- APARELHO TRIPLA (PADRÃO NOVACAP)
009	ALONGADOR COM TRÊS ALTURAS (PADRÃO NOVACAP)
010	SIMULADOR DE CAMINHADA TRIPLA (PADRÃO NOVACAP)
011	SIMULADOR DE REMO INDIVIDUAL (PADRÃO NOVACAP)
012	MULTI EXERCITADOR COM SEIS FUNÇÕES DISTINTAS (PADRÃO NOVACAP)
013	PRESSÃO DE PERNAS DUPLA (PADRÃO NOVACAP)
014	PLACA ORIENTATIVA CONTENDO TODOS OS APARELHOS COM ESPECIFICAÇÕES DE MUSCULATURA E CONTENDO AS INFORMAÇÕES DA EMPRESA

PLANTA BAIXA- ÁREA DE CONVIVÊNCIA 01
ESC.: 1/50

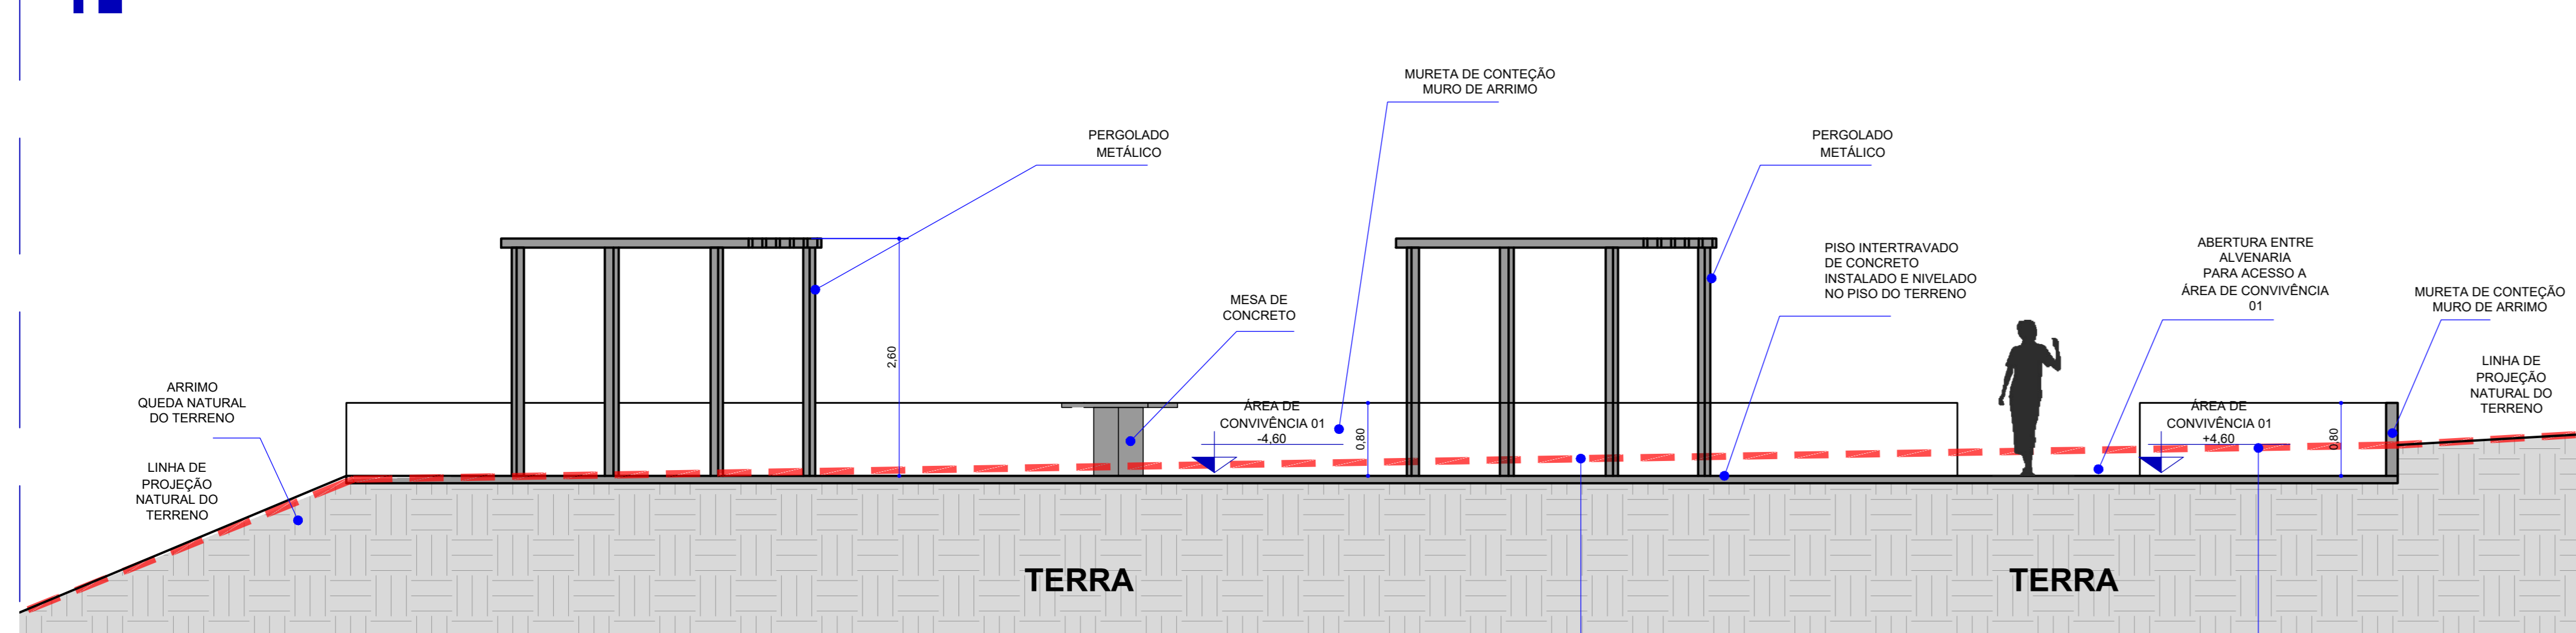

CORTE A:A- ÁREA DE CONVIVÊNCIA 01
ESC.: 1/50

OBSERVAÇÕES

- 1) PROJETO PARA APRECIÇÃO E APROVAÇÃO NOS SETORES E ORGÃOS COMPETENTES PARA REFORMA DE PRAÇA.
- 2) O PROJETO É COMPOSTO POR PRANCHAS DE ARQUITETURA E CADERNO DE ESPECIFICAÇÕES TÉCNICAS, A OBRA DEVE SER EXECUTADA COM PROJETO IMPRESSO E COM CADERNO DE ESPECIFICAÇÕES IN LOCO.
- 3) A ÁREA DE CONVIVÊNCIA 01 POSSUI UMA ÁREA CONSTRUÍDA DE 220,61m², EQUIPADA COM OS MOBILIÁRIOS DESCRITOS NO CADERNO DE ESPECIFICAÇÕES TÉCNICAS E LEGENDA DESTA PRANCHA.
- 4) PARA EFEITO DE PRODUÇÃO DE ORÇAMENTO, DEVE SER CONSIDERADO O CORTE DE PARTE DE CAMADA DE TERRA EXISTENTE NO LOCAL PARA NIVELAMENTO DO PISO E INSTALAÇÃO DO BLOCO INTERTRAVADO DE CONCRETO DA ÁREA DE CONVIVÊNCIA 01.
- 5) PARA EFEITO DE PRODUÇÃO DE ORÇAMENTO, DEVE SER CONSIDERADO A ÁREA DE CORTE DA CAMADA DE TERRA EXISTENTE NO LOCAL PARA CRIAÇÃO E PAVIMENTAÇÃO DO ESTACIONAMENTO.
- 6) O ESTACIONAMENTO DEVE ACOMPANHAR A DECLIVIDADE DO TERRENO.
- 7) DETALHAMENTO DE MOBILIÁRIO DE P.E.C, BANCOS DE CONCRETO, LIXEIRA E OUTROS MOBILIÁRIOS PÚBLICOS ESPECIFICADOS EM PROJETO DEVEM SER CONSULTADOS NO CADERNO DE ESPECIFICAÇÕES PARA IMPLANTAÇÃO DOS EQUIPAMENTOS.
- 8) O MOBILIÁRIO DETALHADO SEGUE AS ESPECIFICAÇÕES DO GUIA DE URBANIZAÇÃO DESENVOLVIDO PELA SEDUH E DISPONIBILIZADO EM SEU SITE.
- 9) PARA AS ÁREAS DE PISO, CONSIDERAR A CAMADA DE CORTE PARA NIVELAMENTO E COMPACTAÇÃO PARA POSTERIOR CONCRETAGEM DESSAS ÁREAS, PROCEDIMENTO DESCRITO NO CADERNO DE ESPECIFICAÇÕES TÉCNICA.

ARQUITETURA



PROJETO - REFORMA DA PRAÇA CAPÃO COMPRIDO

SETOR: SÃO SEBASTIÃO
 ENDEREÇO: PRAÇA CAPÃO COMPRIDO PRÓXIMO A ESCOLA BELA VISTA
 PROPRIETÁRIO: ADMINISTRAÇÃO DE SÃO SEBASTIÃO
 AUTOR DO PROJETO:
 DOUGLAS DE CARVALHO SANTIAGO CAU/DF A152469-0 MATRÍCULA: 1.691.844-4
 CARINE DA COSTA GOMES CAU DF/ A152090-3 MATRÍCULA: 1.690.123-1

RESP. TÉCNICO:
 ARTHUR MANGABEIRO SOARES LEONÇO CREA 23256/D-DF MATRÍCULA: 1.689.693-9
 ATALIBA RODRIGUES PEREIRA CREA 20738/D-DF MATRÍCULA: 1.689.696-3

PROPRIETÁRIO: _____
 AUTOR DO PROJETO: _____ CAU
 RESP. TÉCNICO: _____ CREA


DETALHAMENTO | QUADRA DE AREIA

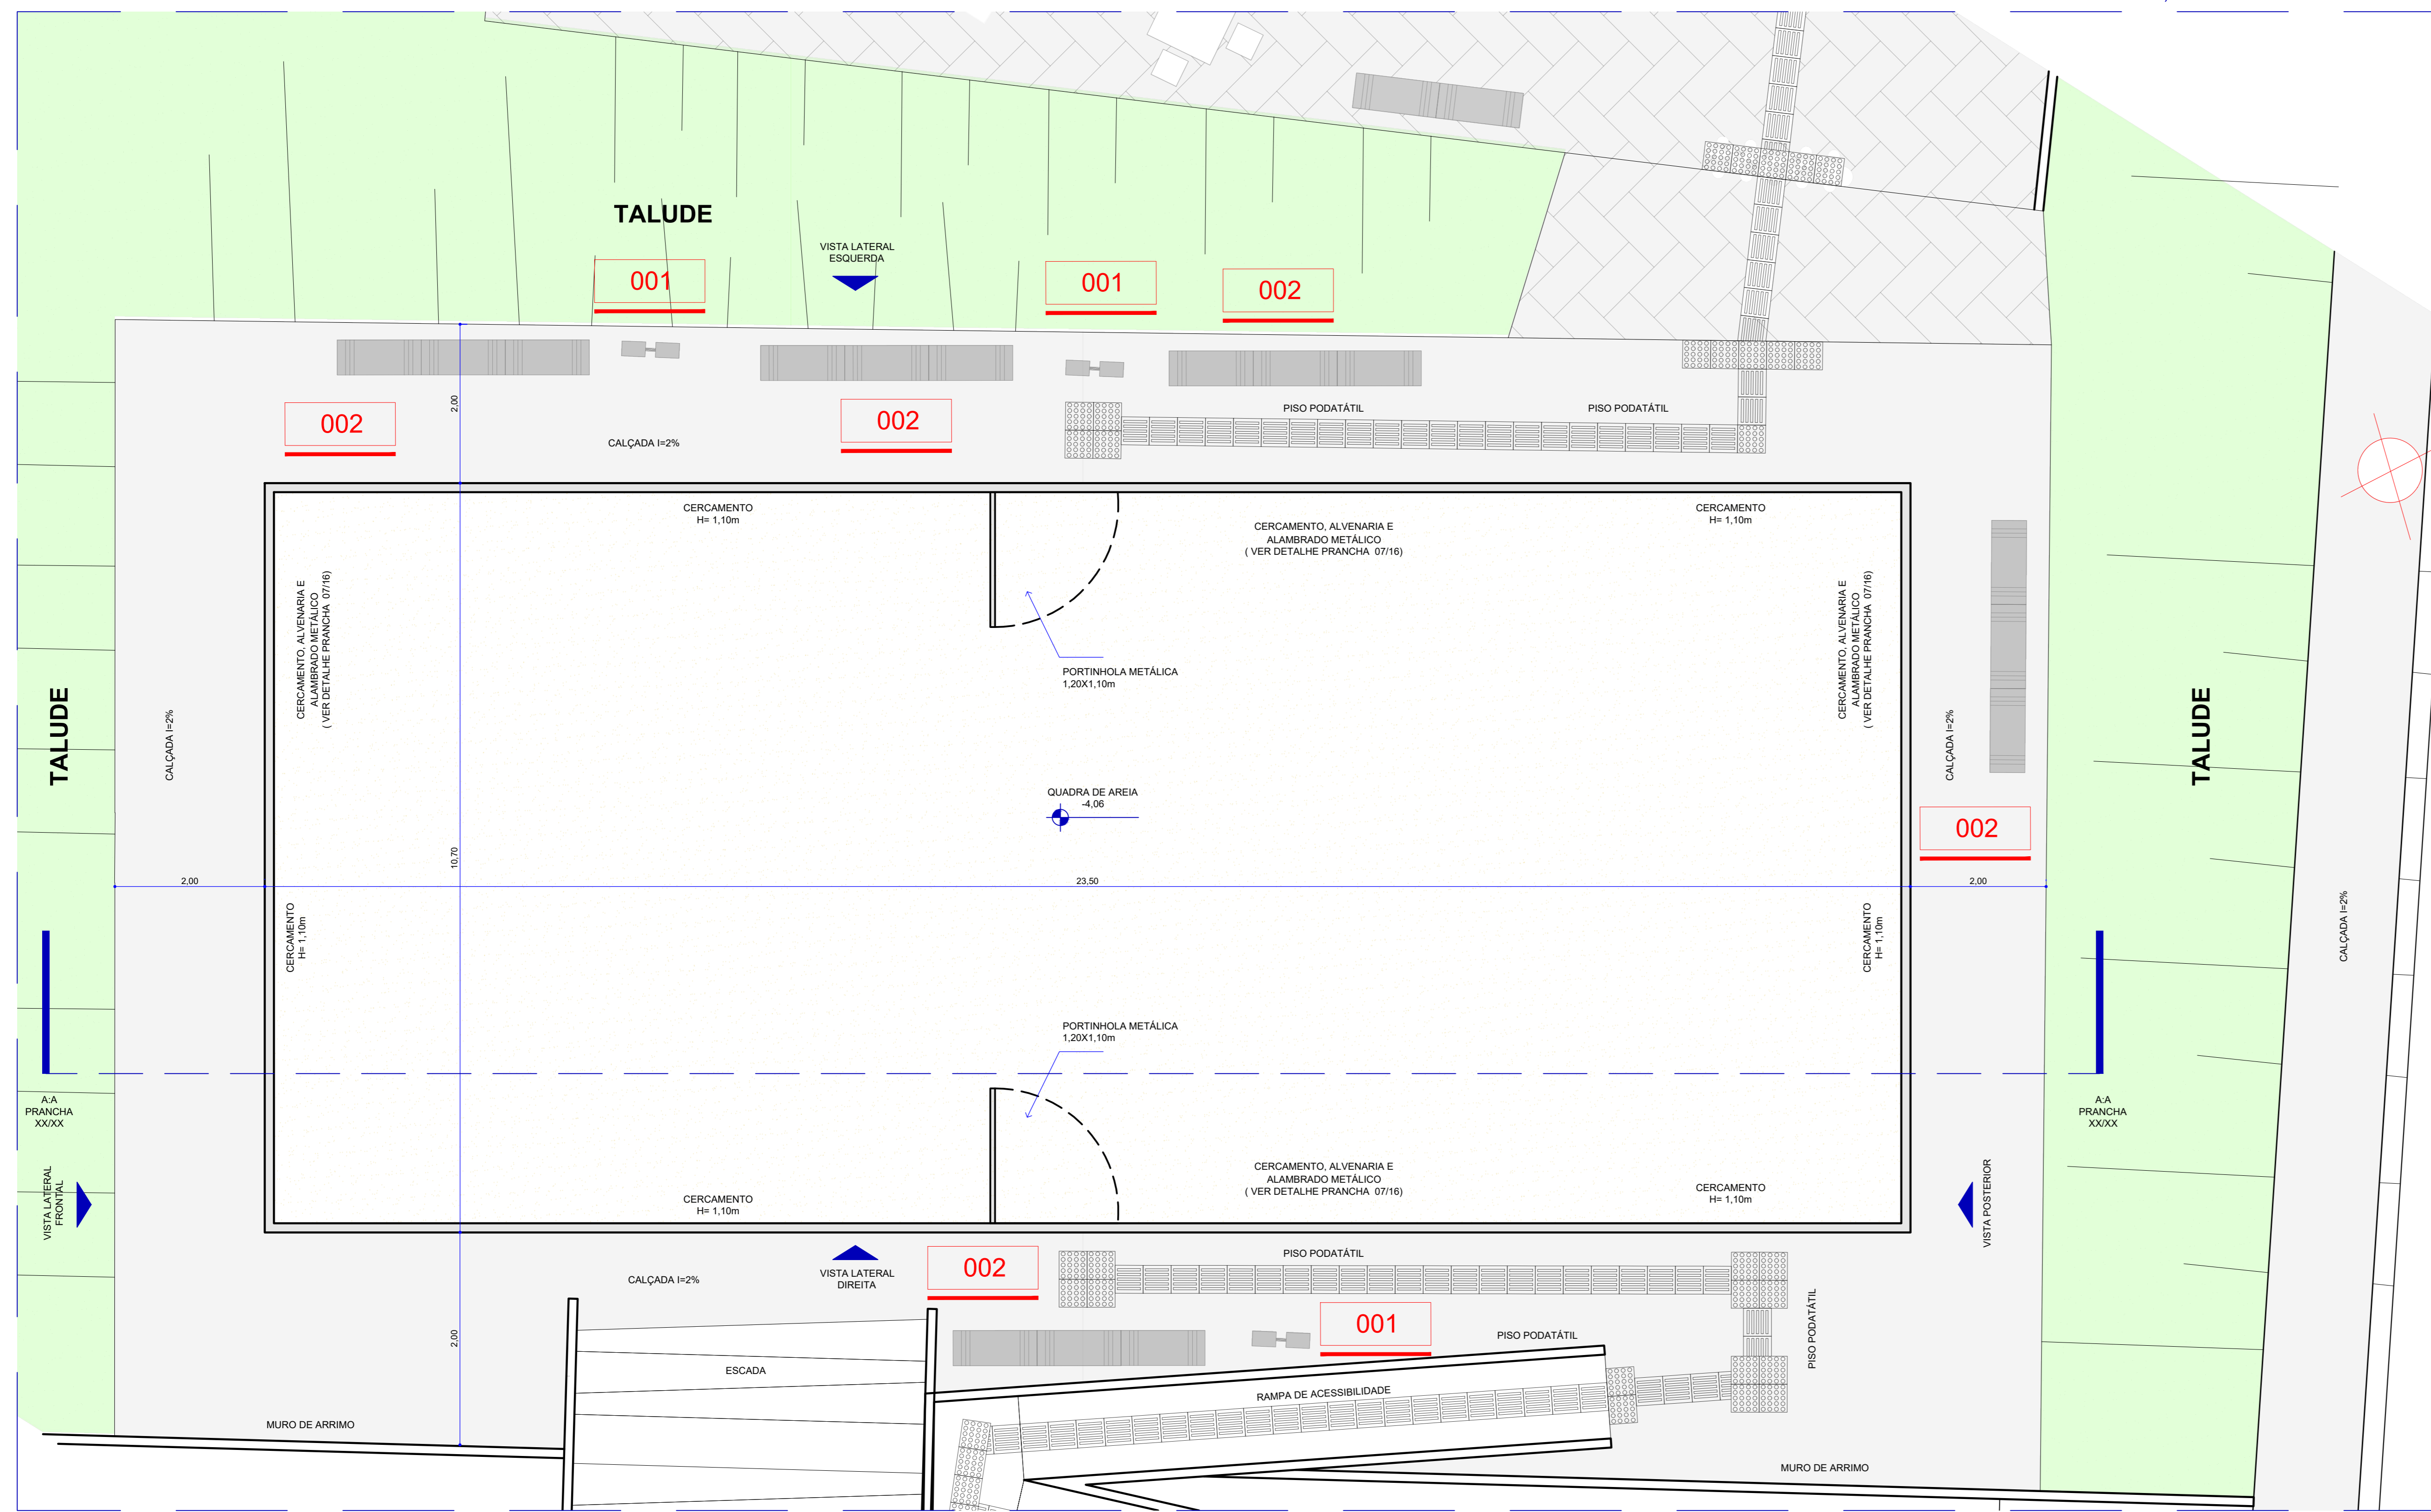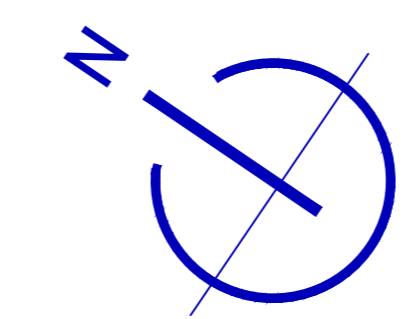

QUADRO DE ÁREAS	
ÁREA DA QUADRA:	251,45m²
ÁREA DE CALÇADA:	171,60m²

LEGENDA - MOBILIÁRIO	
001	LIXEIRA DUAS CESTAS METÁLICA
002	BANCO DE CONCRETO PRÉ MOLDADO
003	PERGOLADO METÁLICO
004	MESA DE CONCRETO 04 (QUATRO) BANCOS


LEGENDA - MOBILIÁRIO P.E.C.	
005	KIT MALHAÇÃO (EQUIPAMENTO EXISTENTE)
006	SURF DUPLO (PADRÃO NOVACAP)
007	ESQUI TRIPLO (PADRÃO NOVACAP)
008	ROTAÇÃO DIAGONAL DUPLA- APARELHO TRIPLO (PADRÃO NOVACAP)
009	ALONGADOR COM TRÊS ALTURAS (PADRÃO NOVACAP)
010	SIMULADOR DE CAMINHADA TRIPLO (PADRÃO NOVACAP)
011	SIMULADOR DE REMO INDIVIDUAL (PADRÃO NOVACAP)
012	MULTI EXERCITADOR COM SEIS FUNÇÕES DISTINTAS (PADRÃO NOVACAP)
013	PRESSÃO DE PERNAS DUPLO (PADRÃO NOVACAP)
014	PLACA ORIENTATIVA CONTENDO TODOS OS APARELHOS COM ESPECIFICAÇÕES DE MUSCULATURA E CONTEÚDO AS INFORMAÇÕES DA EMPRESA

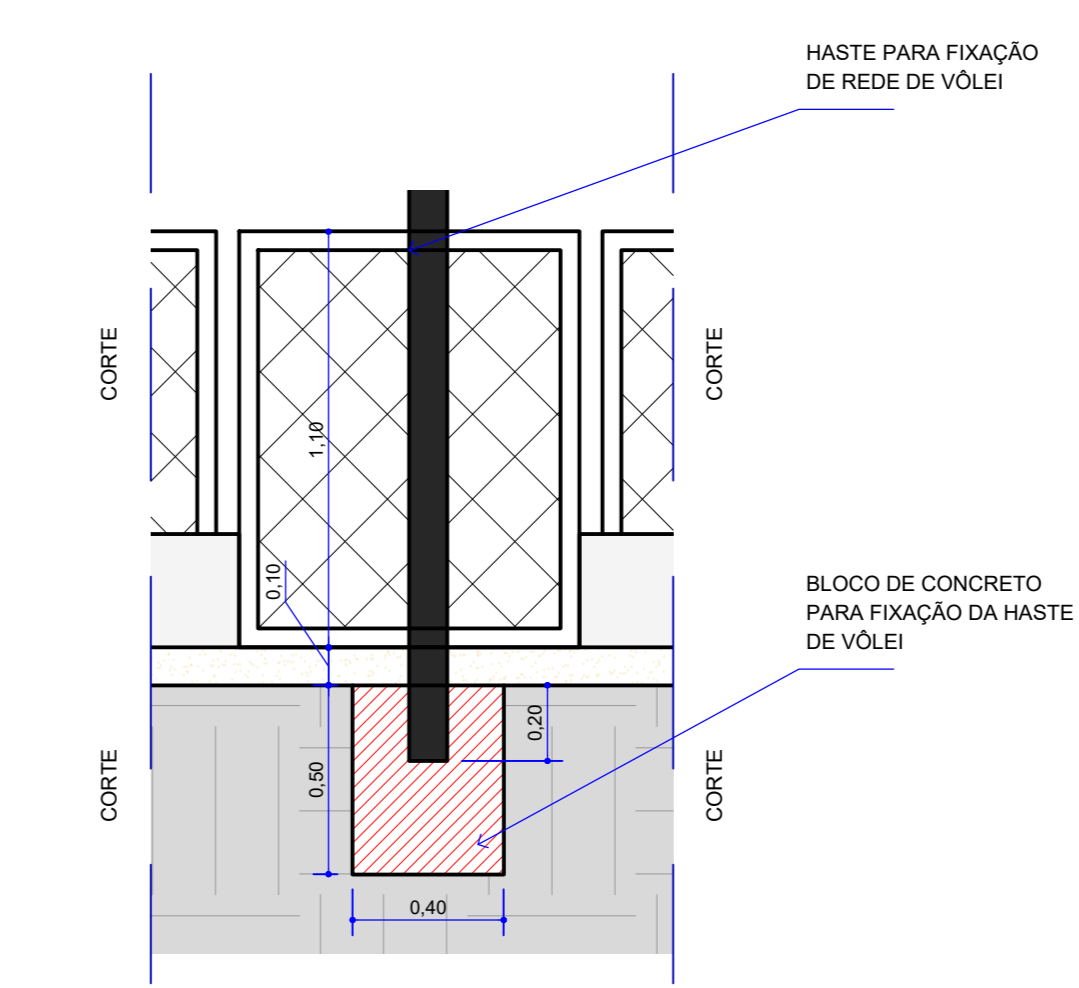

DETALHE 01- BLOCO DE CONCRETO
ESC.: 1/20


Obs.: bloco de concreto para fixação de haste metálica, trave de vólei

PLANTA BAIXA- QUADRA DE AREIA
ESC.: 1/50

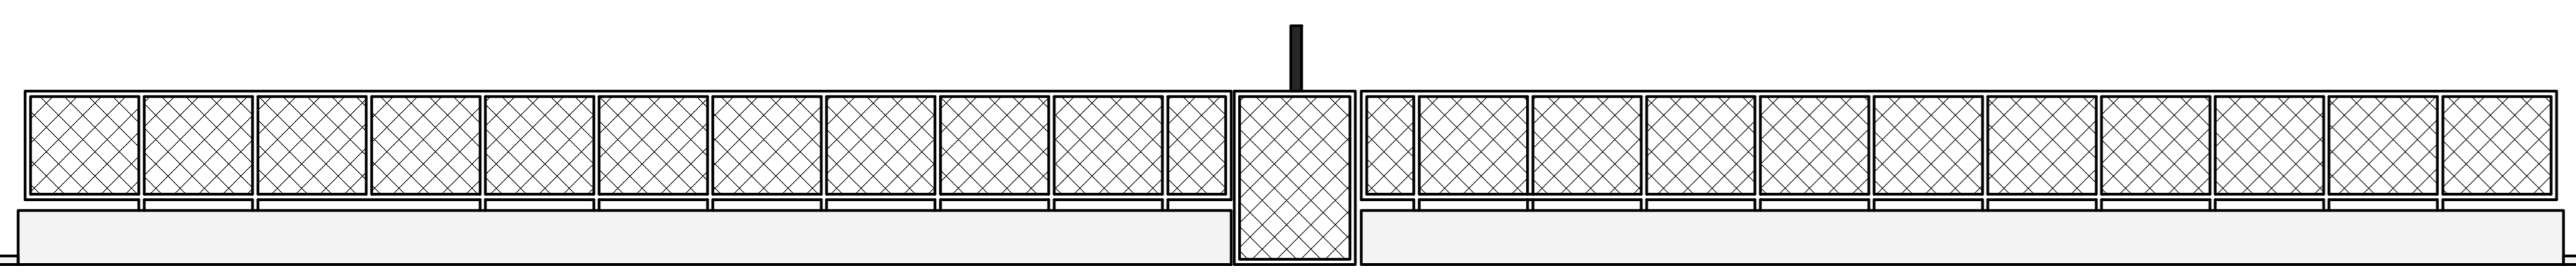


VISTA LATERAL DIREITA- QUADRA DE AREIA
ESC.: 1/50

Obs.: Fachada lateral esquerda simétrica a direita

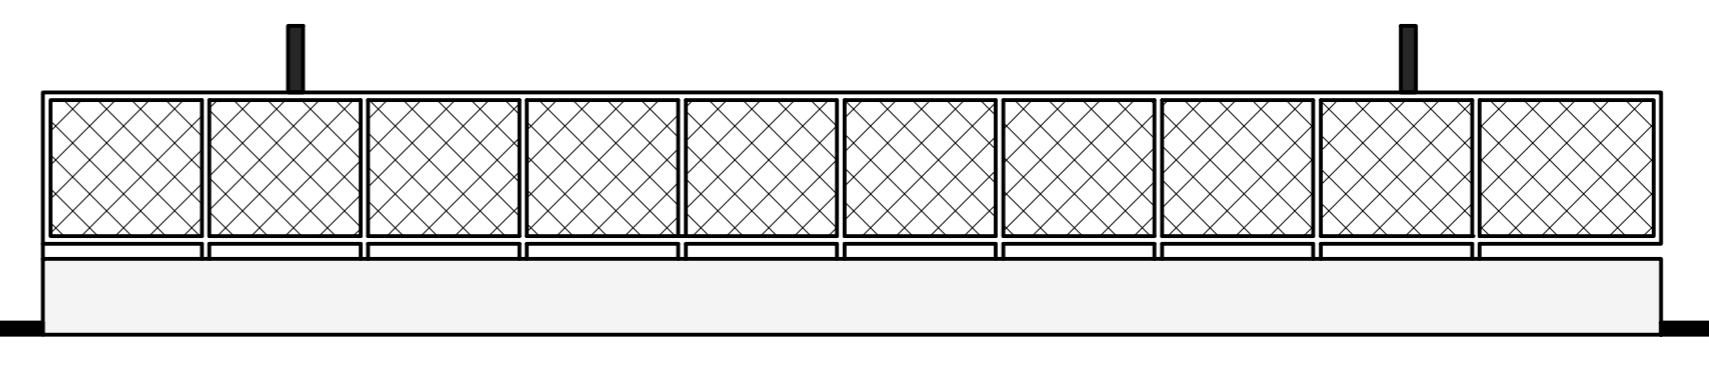


VISTA FRONTAL- QUADRA DE AREIA
ESC.: 1/50

Obs.: Fachada posterior simétrica a vista frontal

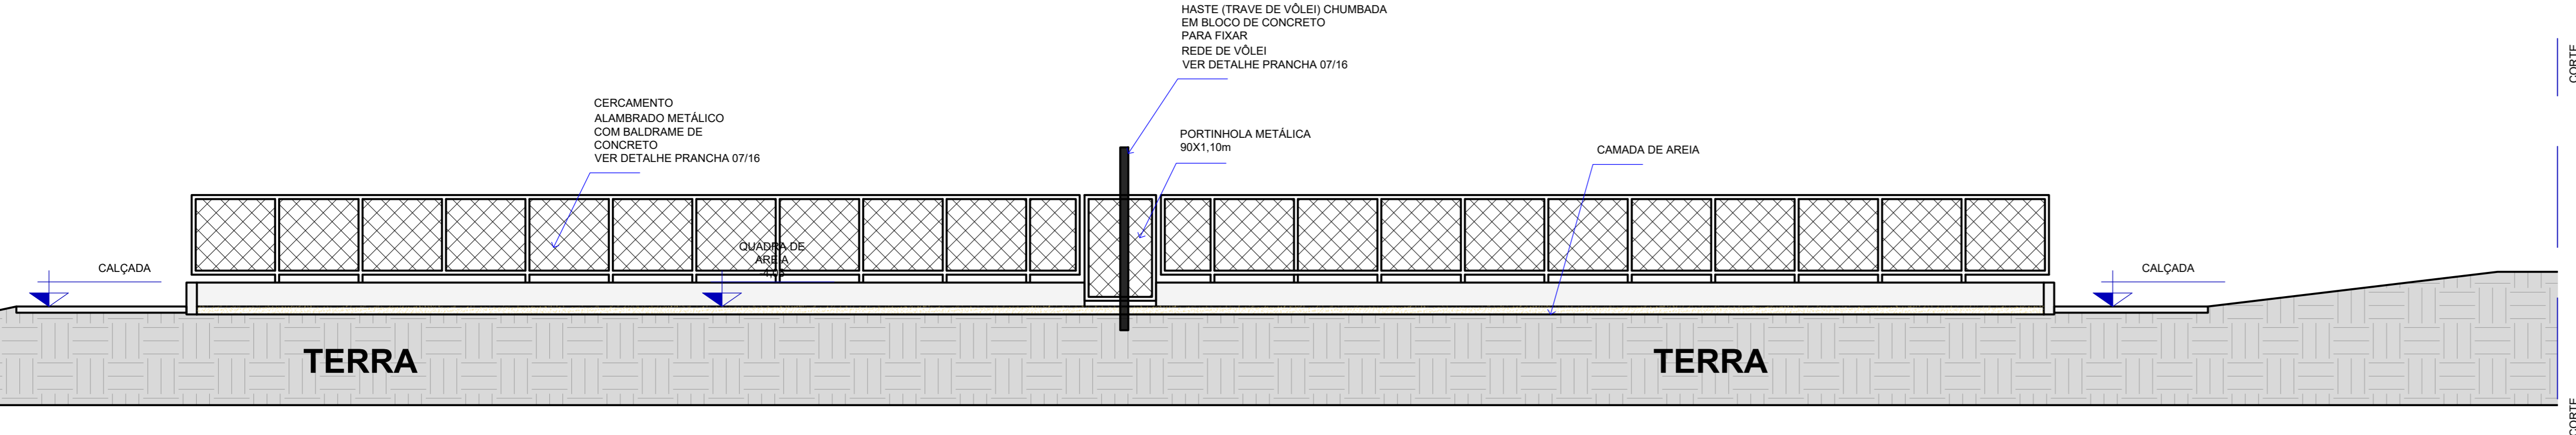

CORTE A:A- QUADRA DE AREIA
ESC.: 1/50

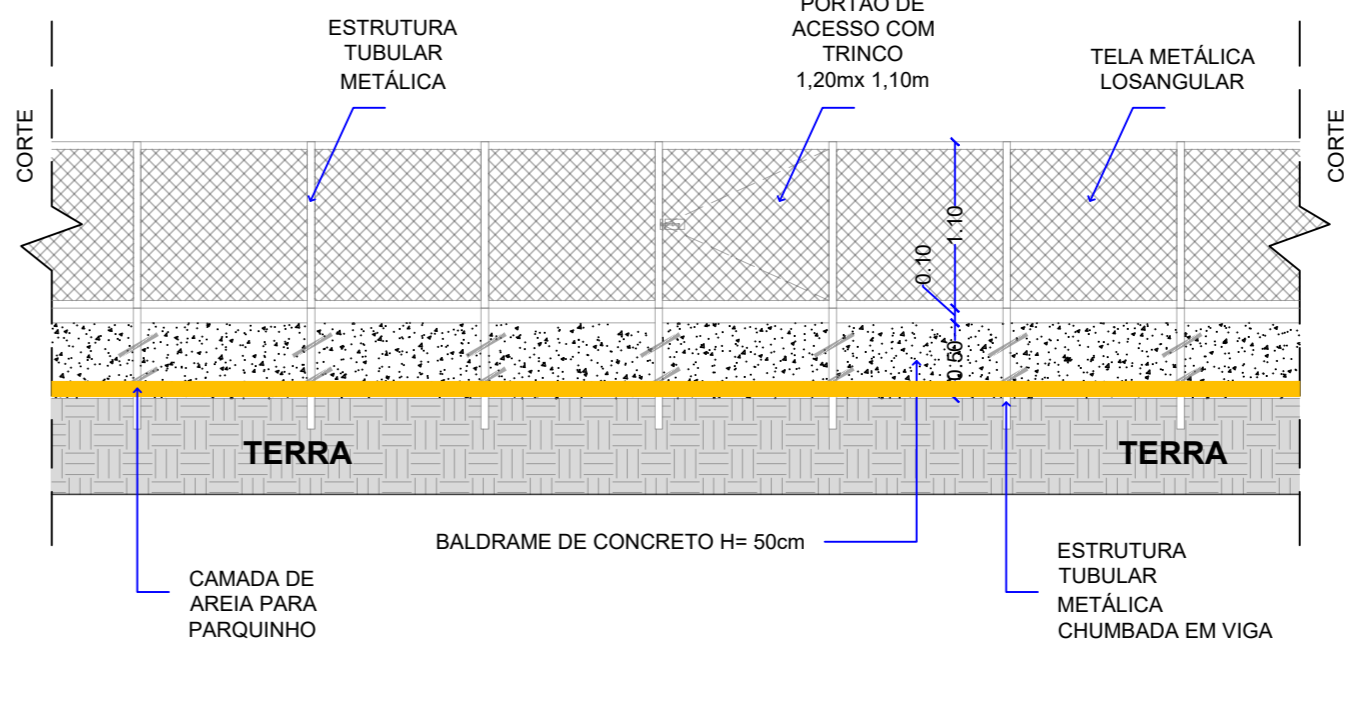

DETALHE ALAMBRADO METÁLICO E ALVENARIA
ESC.: 1/50



OBSERVAÇÕES

- 1) PROJETO PARA APRECIÇÃO E APROVAÇÃO NOS SETORES E ORGÃOS COMPETENTES PARA REFORMA DE PRAÇA.
- 2) O PROJETO É COMPOSTO POR PRANCHAS DE ARQUITETURA E CADERNO DE ESPECIFICAÇÕES TÉCNICAS, A OBRA DEVE SER EXECUTADA COM PROJETO IMPRESSO E COM CADERNO DE ESPECIFICAÇÕES IN LOCO.
- 3) A QUADRA DE AREIA EXISTENTE FARÁ PARTE DO PROCESSO DE REFORMA DA PRAÇA, CONFORME ESPECIFICAÇÕES TÉCNICAS DESCRITAS EM CADERNO DE ESPECIFICAÇÕES TÉCNICAS E ESTE PROJETO DE ARQUITETURA.
- 4) O PROJETO PREVÊ A INSTALAÇÃO DE PONTOS DE ACESSIBILIDADE ASSIM COMO EQUIPAMENTOS QUE PROMOVEM A INCLUSÃO E O LIVRE DESLOCAMENTO DOS TRANSEUNTES, EXEMPLO: INSTALAÇÃO DE PISO DIRECIONAL, MATERIAL A SER DEFINIDO, REBAIXOS DE CALÇADA E OUTROS DISPOSITIVOS.
- 5) DETALHAMENTO DE MOBILIÁRIO DE P.E.C, BANCOS DE CONCRETO, LIXEIRA E OUTROS MOBILIÁRIOS PÚBLICOS ESPECIFICADOS EM PROJETO DEVEM SER CONSULTADOS NO CADERNO DE ESPECIFICAÇÕES PARA IMPLANTAÇÃO DOS EQUIPAMENTOS.
- 7) O MOBILIÁRIO DETALHADO SEGUE AS ESPECIFICAÇÕES DO GUIA DE URBANIZAÇÃO DESENVOLVIDO PELA SEDUH E DISPONIBILIZADO EM SEU SITE.
- 8) A QUADRA DE AREIA DEVE RECEBER NOVA CAMADA DE AREIA, ASSIM COMO CONSTRUÇÃO DE NOVA ESTRUTURA DE CONTENÇÃO PAR ESTA CAMADA DE AREIA.
- 9) A QUADRA DE AREIA TERÁ UM CERCAMENTO NOVO À SER CONSTRUÍDO, COM VIGA BALDRAME EM SUA FUNDAÇÃO E ALAMBRADO METÁLICO CHUMBADO, CONFORME DETALHAMENTO.
- 10) TODO MOBILIÁRIO EXISTENTE COMO BANCOS E MESAS DE CONCRETO AO REDOR DA CAIXA DE AREIA DEVE SER DEMOLIDO.
- 11) TODO PISO EXISTENTE AO REDOR DA QUADRA DE AREIA DEVE SER DEMOLIDO E CONSTRUÍDO NOVAMENTE.

ARQUITETURA


PROJETO - REFORMA DA PRAÇA CAPÃO COMPRIDO

SETOR: SÃO SEBASTIÃO
 ENDEREÇO: PRAÇA CAPÃO COMPRIDO PRÓXIMO A ESCOLA BELA VISTA
 PROPRIETÁRIO: ADMINISTRAÇÃO DE SÃO SEBASTIÃO
 AUTOR DO PROJETO: DOUGLAS DE CARVALHO SANTIAGO CAU/DF A152469-0 MATRÍCULA: 1.691.844-4
 CARINE DA COSTA GOMES CAU DF/A152090-3 MATRÍCULA: 1.690.123-1


RESP. TÉCNICO:
 ARTHUR MANGABEIRO SOARES LEONÇO CREA 23256/D-DF MATRÍCULA: 1.689.693-9
 ATALIBA RODRIGUES PEREIRA CREA 20738/D-DF MATRÍCULA: 1.689.696-3

PROPRIETÁRIO: _____
 AUTOR DO PROJETO: _____ CAU
 RESP. TÉCNICO: _____ CREA

DETALHAMENTO | QUADRA DE ESPORTE

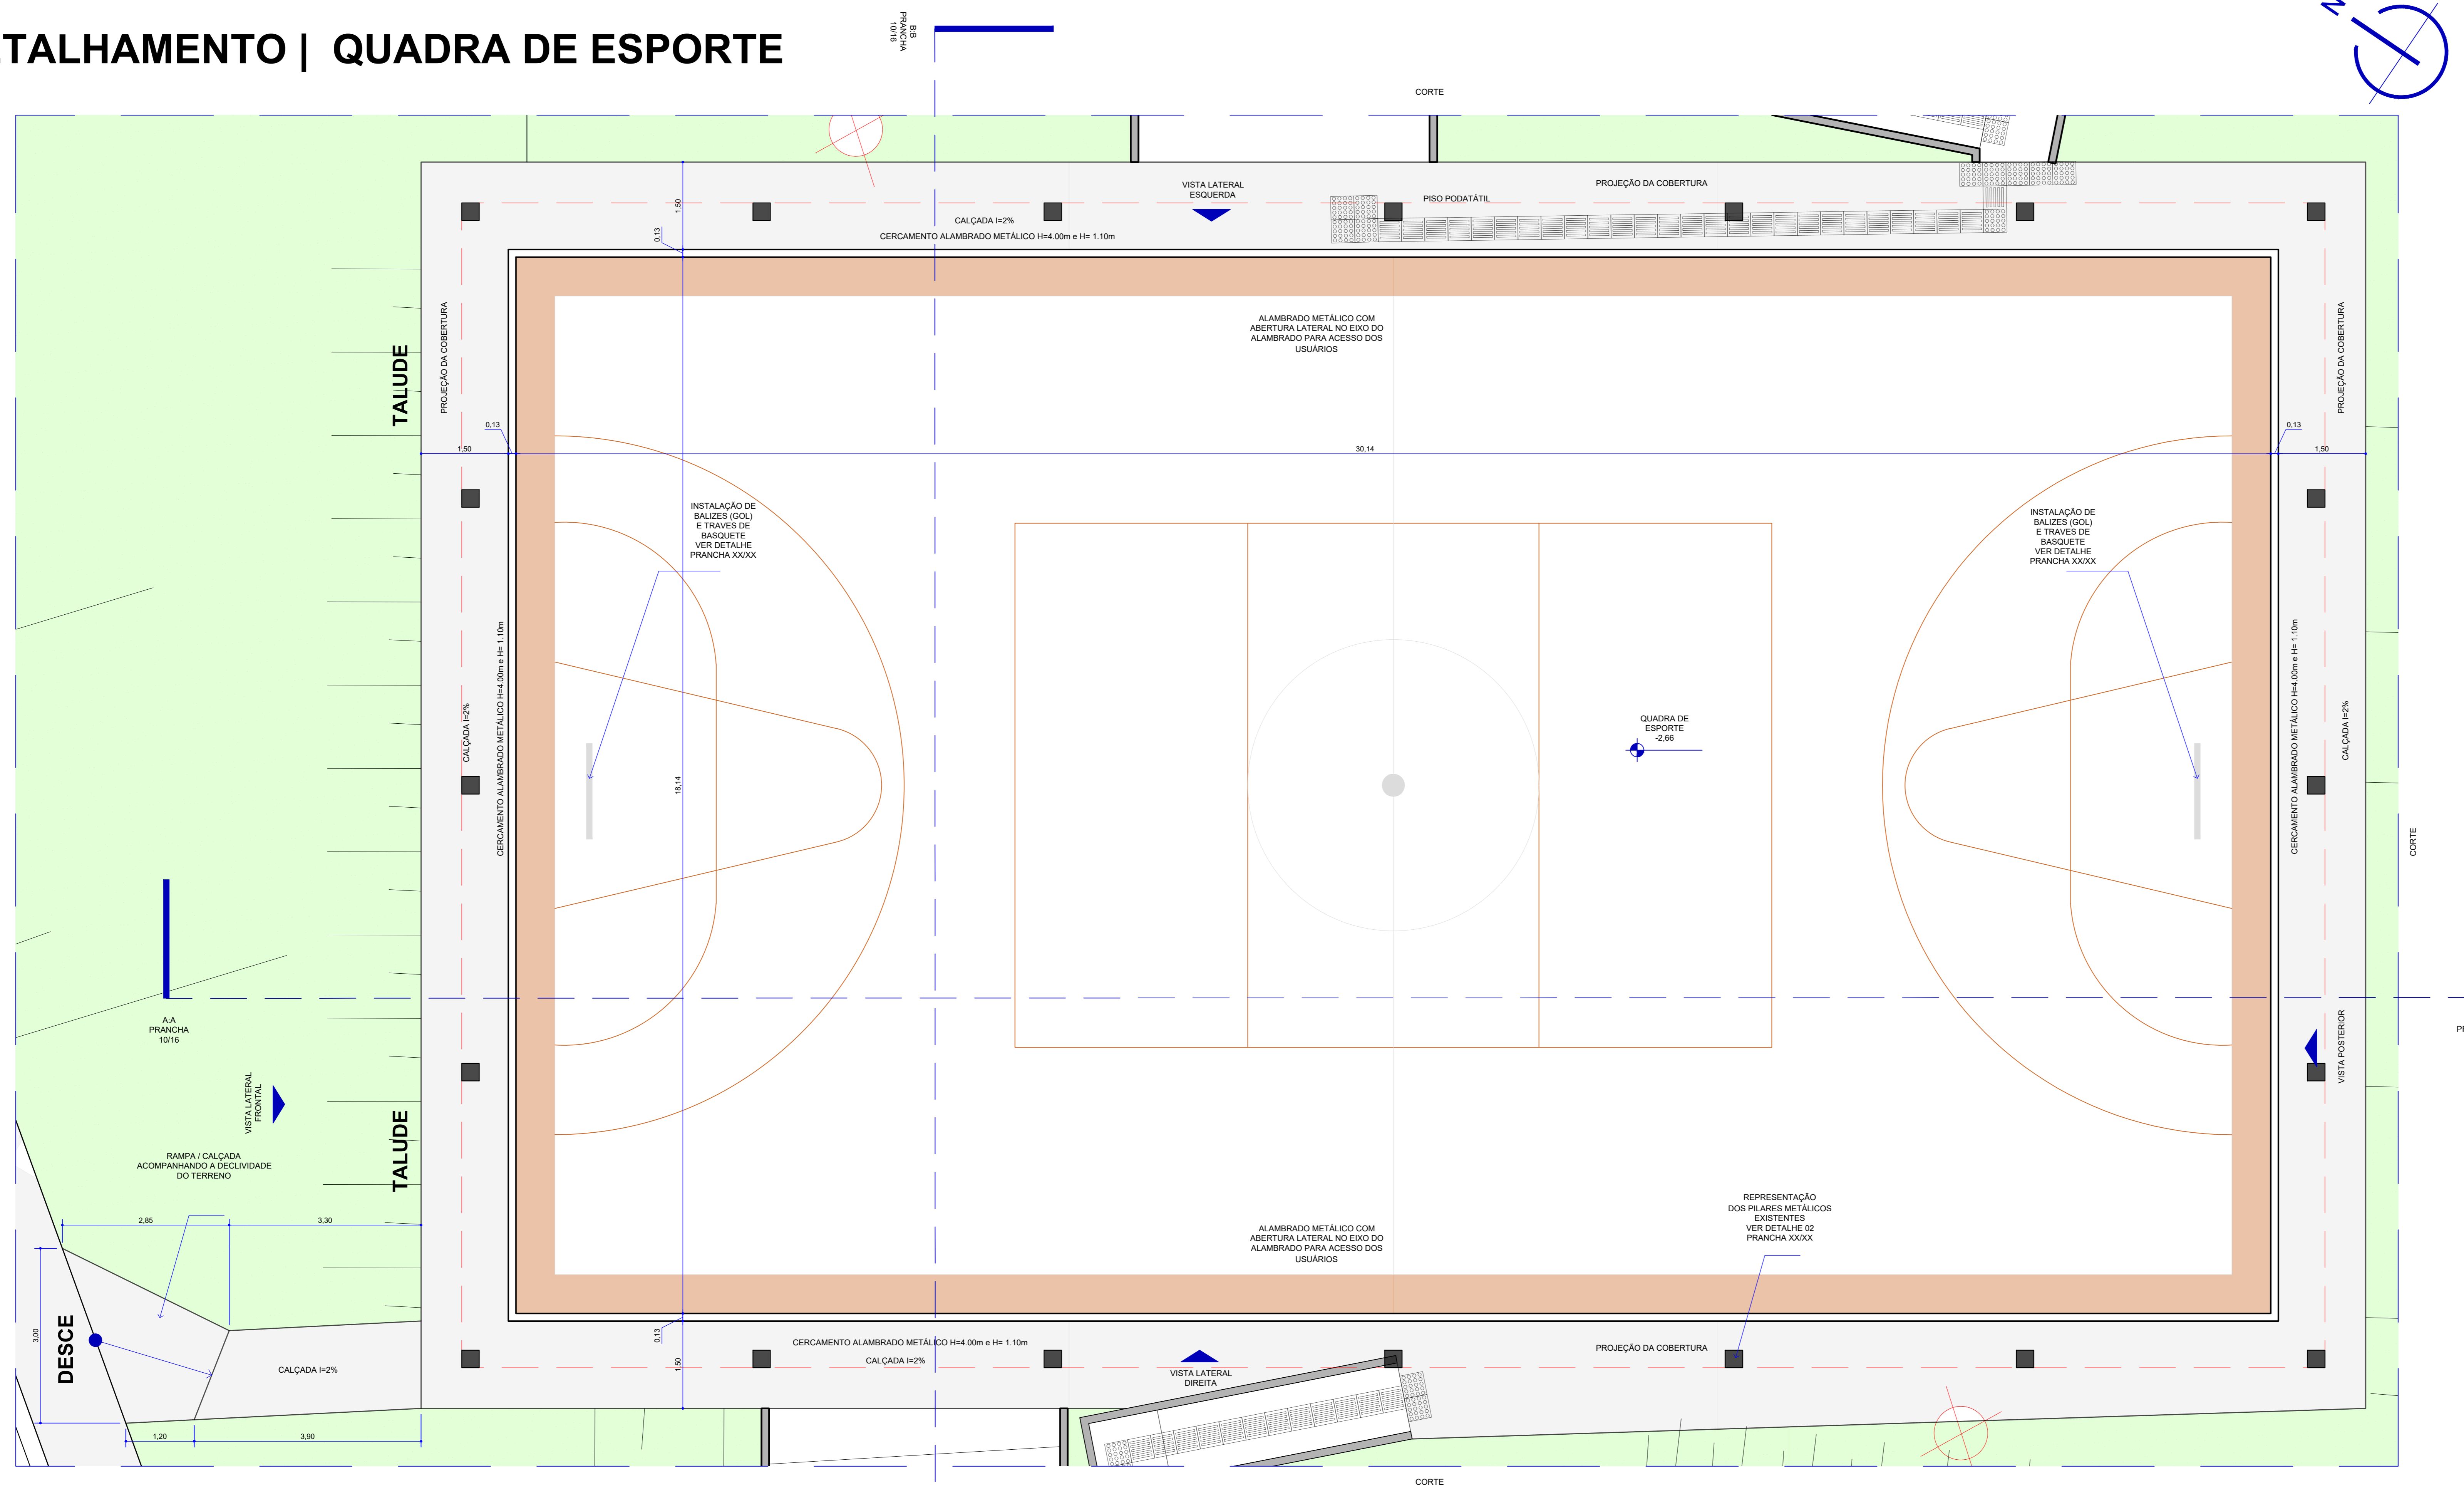

PLANTA BAIXA- QUADRA DE ESPORTE
ESC.: 1/50

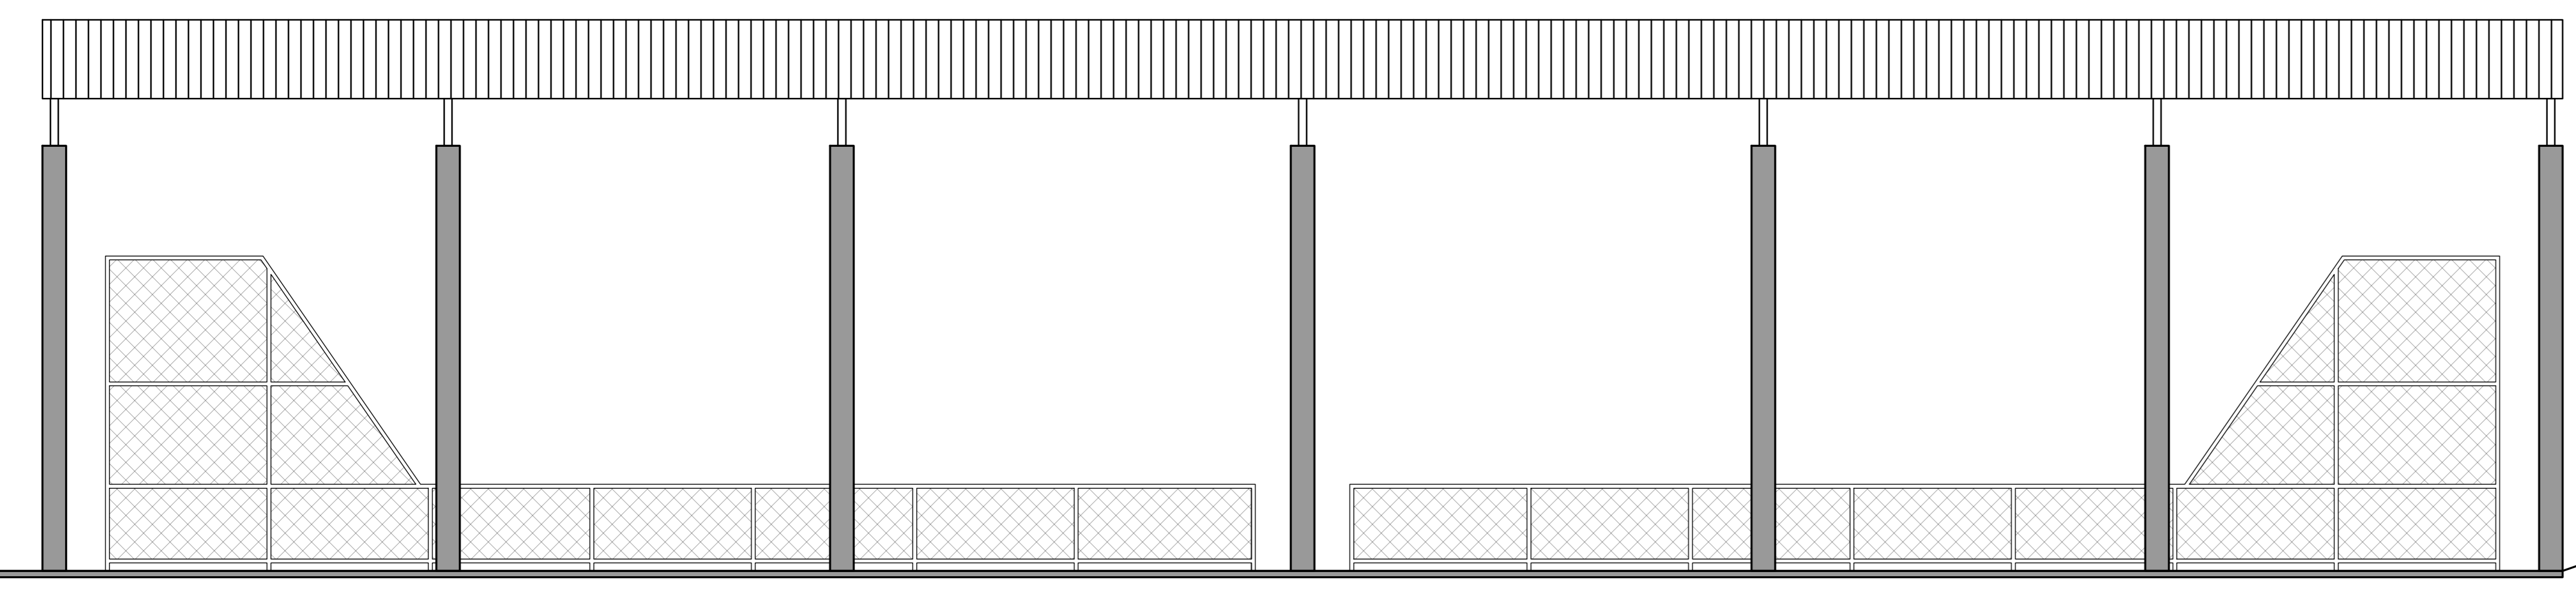

VISTA LATERAL DIREITA- QUADRA DE ESPORTE
ESC.: 1/50
OBS.: VISTA LATERAL ESQUERDA SIMÉTRICA A VISTA LATERAL DIREITA

OBSERVAÇÕES

- 1) PROJETO PARA APECIAÇÃO E APROVAÇÃO NOS SETORES E ORGÃOS COMPETENTES PARA REFORMA DE PRAÇA.
- 2) O PROJETO É COMPOSTO POR PRANCHAS DE ARQUITETURA E CADERNO DE ESPECIFICAÇÕES TÉCNICAS, A OBRA DEVE SER EXECUTADA COM PROJETO IMPRESSO E COM CADERNO DE ESPECIFICAÇÕES IN LOCO.
- 3) A QUADRA DE ESPORTE FARÁ PARTE DO PROCESSO DE REFORMA DA PRAÇA, CONFORME ESPECIFICAÇÕES TÉCNICAS DESCRITAS EM CADERNO DE ESPECIFICAÇÕES TÉCNICAS E ESTE PROJETO DE ARQUITETURA.
- 4) AS ESTRUTURAS METÁLICAS EXISTENTES DEVEM RECEBER PINTURA NOVA E NÃO SOFRERAM NENHUM TIPO DE ALTERAÇÃO.
- 5) DEVE SER PREVISTO A TROCA DAS LUMINÁRIAS E REFLETORES INTERNOS DA QUADRA PARA SE GARANTIR A VISIBILIDADE DO EQUIPAMENTO PÚBLICO NA AUSÊNCIA DE LUZ DO DIA.
- 6) REFORMA DE TODA INFRAESTRUTURA ELÉTRICA DA QUADRA DE ESPORTE PARA O BOM FUNCIONAMENTO DO SISTEMA DE ILUMINAÇÃO.
- 7) A QUADRA DEVE RECEBER NOVA DEMARCAÇÃO (PINTURA) DE PISO PARA DESENVOLVIMENTO DAS ATIVIDADES ESPORTIVAS.
- 8) NOVOS MOBILIÁRIOS DEVEM SER INSTALADOS, COMO AS TRAVES DE BASQUETE E AS BALIZES (GOLS).
- 9) A CALÇADA EXISTENTE NÃO ATENDE AOS PARÂMETROS DE ACESSIBILIDADE NECESSÁRIAS AO EQUIPAMENTO, DESSA FORMA A MESMA DEVE SER ALARGADA PARA SE ADEQUAR AOS PARÂMETROS DE ACESSIBILIDADE, VERIFICAR PRANCHA DE CONSTRUIR E DEMOLIR.
- 10) PARA AS ÁREAS DE PISO, CALÇADAS, DEVE-SE CONSIDERAR O ATERRO, NIVELAMENTO E COMPACTAÇÃO PARA POSTERIOR CONCRETAGEM DESSAS ÁREAS, PROCEDIMENTO DESCRITO NO CADERNO DE ESPECIFICAÇÕES TÉCNICA.
- 11) TODO O ALAMBRADO METÁLICO DA QUADRA DEVE SER TROCADO POR TELA METÁLICA LOSANGULAR NOVA.
- 12) DEVE SER CONSIDERADO NOVO PONTO DE INSTALAÇÃO PARA CAIXA DE ENERGIA COM FECHADURA PARA ACIONAMENTO DOS REFLETORES INTERNOS DA QUADRA QUANDO HOUVER AUSÊNCIA DE LUZ NATURAL.
- 13) TODA A ESTRUTURA METÁLICA DA QUADRA DEVE RECEBER NOVA PINTURA EM TINTA ELETROSTÁTICA EPÓXI, COR AZUL EM TONALIDADE ESCURA.

ARQUITETURA


PROJETO - REFORMA DA PRAÇA CAPÃO COMPRIDO

SETOR: SÃO SEBASTIÃO
 ENDEREÇO: PRAÇA CAPÃO COMPRIDO PRÓXIMO A ESCOLA BELA VISTA
 PROPRIETÁRIO: ADMINISTRAÇÃO DE SÃO SEBASTIÃO
 AUTOR DO PROJETO:
 DOUGLAS DE CARVALHO SANTIAGO CAU/DF A152469-0 MATRÍCULA: 1.691.844-4
 CARINE DA COSTA GOMES CAU DF/ A152090-3 MATRÍCULA: 1.690.123-1

RESP. TÉCNICO:
 ARTHUR MANGABEIRO SOARES LEONÇO CREA 23256/D-DF MATRÍCULA: 1.689.693-9
 ATALIBA RODRIGUES PEREIRA CREA 20738/D-DF MATRÍCULA: 1.689.696-3

PROPRIETÁRIO: _____
 AUTOR DO PROJETO: CAU
 RESP. TÉCNICO: CREA

DETALHAMENTO | QUADRA DE ESPORTE

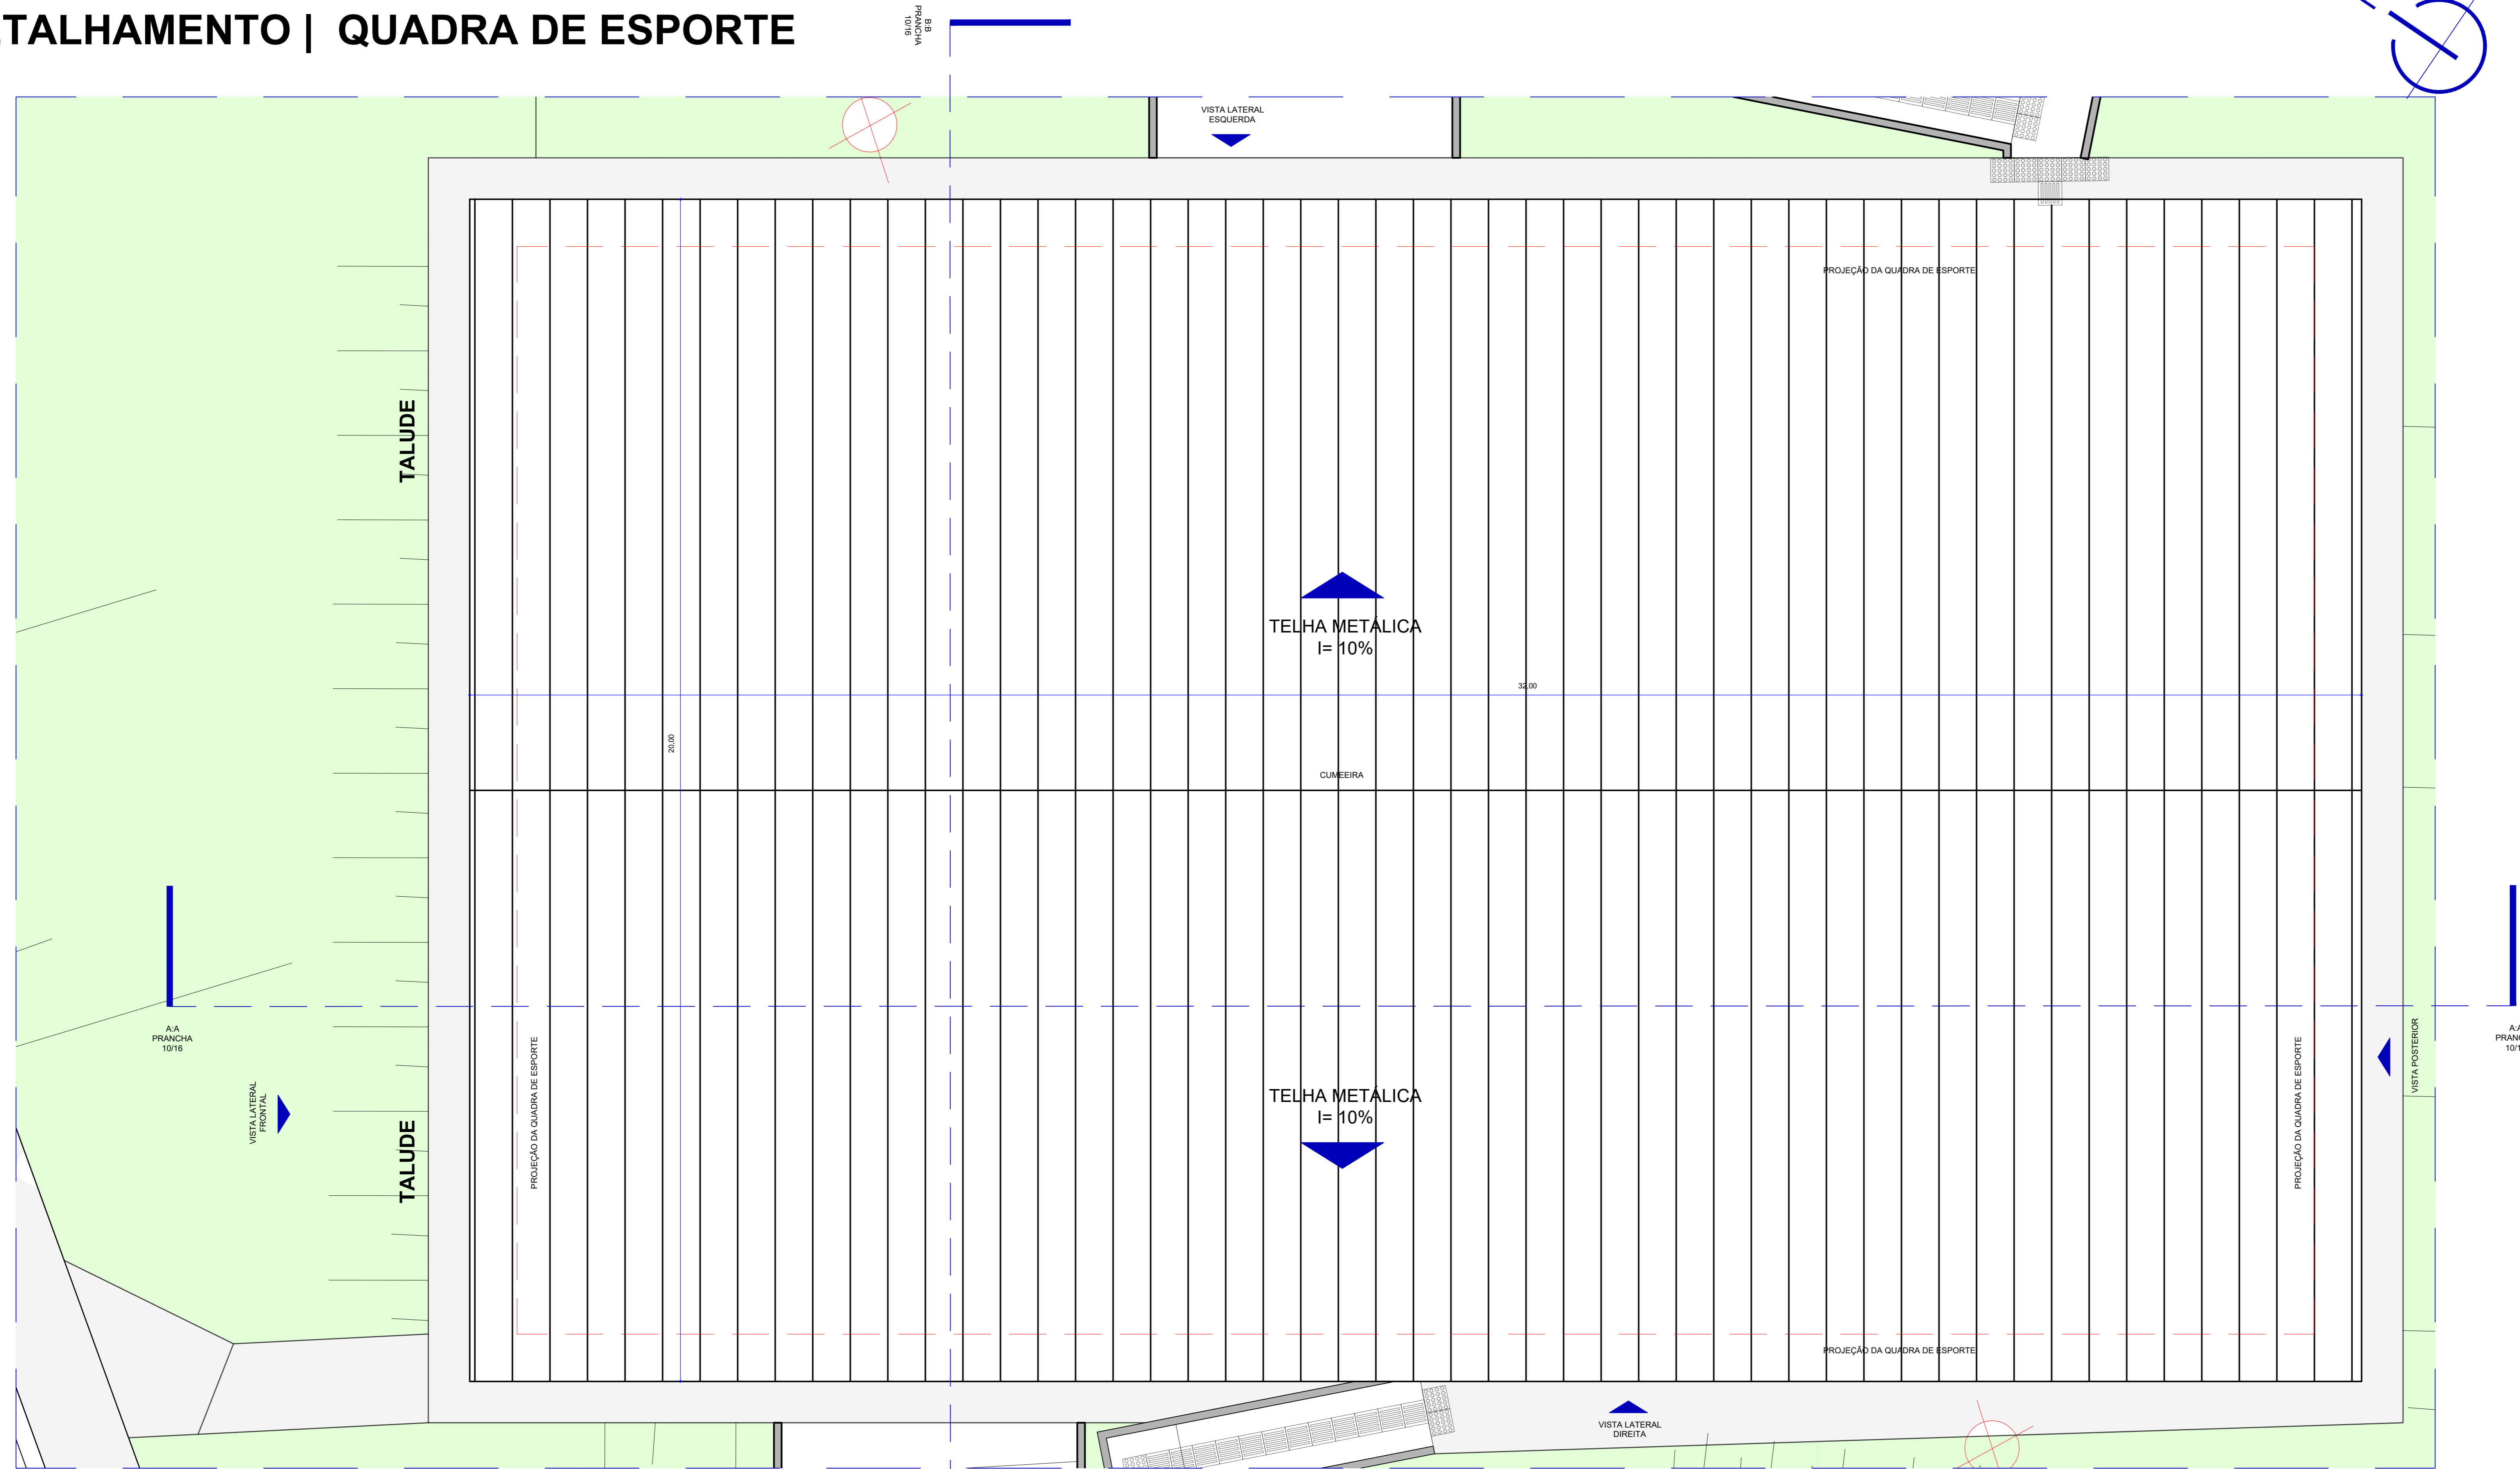


QUADRO DE ÁREAS	
ÁREA DA QUADRA DE ESPORTE:	640,00m ²
CALÇADA:	76,86m ²


LEGENDA - MOBILIÁRIO	
001	LIXEIRA DUAS CESTAS METÁLICA
002	BANCO DE CONCRETO PRÉ MOLDADO
003	PERGOLADO METÁLICO
004	MESA DE CONCRETO 04 (QUATRO) BANCOS

LEGENDA - MOBILIÁRIO P.E.C.	
005	KIT MALHAÇÃO (EQUIPAMENTO EXISTENTE)
006	SURF DUPLA (PADRÃO NOVACAP)
007	ESQUI TRIPLA (PADRÃO NOVACAP)
008	ROTAÇÃO DIAGONAL DUPLA- APARELHO TRIPLA (PADRÃO NOVACAP)
009	ALONGADOR COM TRÊS ALTURAS (PADRÃO NOVACAP)
010	SIMULADOR DE CAMINHADA TRIPLA (PADRÃO NOVACAP)
011	SIMULADOR DE REMO INDIVIDUAL (PADRÃO NOVACAP)
012	MULTI EXERCITADOR COM SEIS FUNÇÕES DISTINTAS (PADRÃO NOVACAP)
013	PRESSÃO DE PERNAS DUPLA (PADRÃO NOVACAP)
014	PLACA ORIENTATIVA CONTENDO TODOS OS APARELHOS COM ESPECIFICAÇÕES DE MUSCULATURA E CONTENDO AS INFORMAÇÕES DA EMPRESA

PLANTA DE COBERTURA- QUADRA DE ESPORTE
ESC.: 1/50

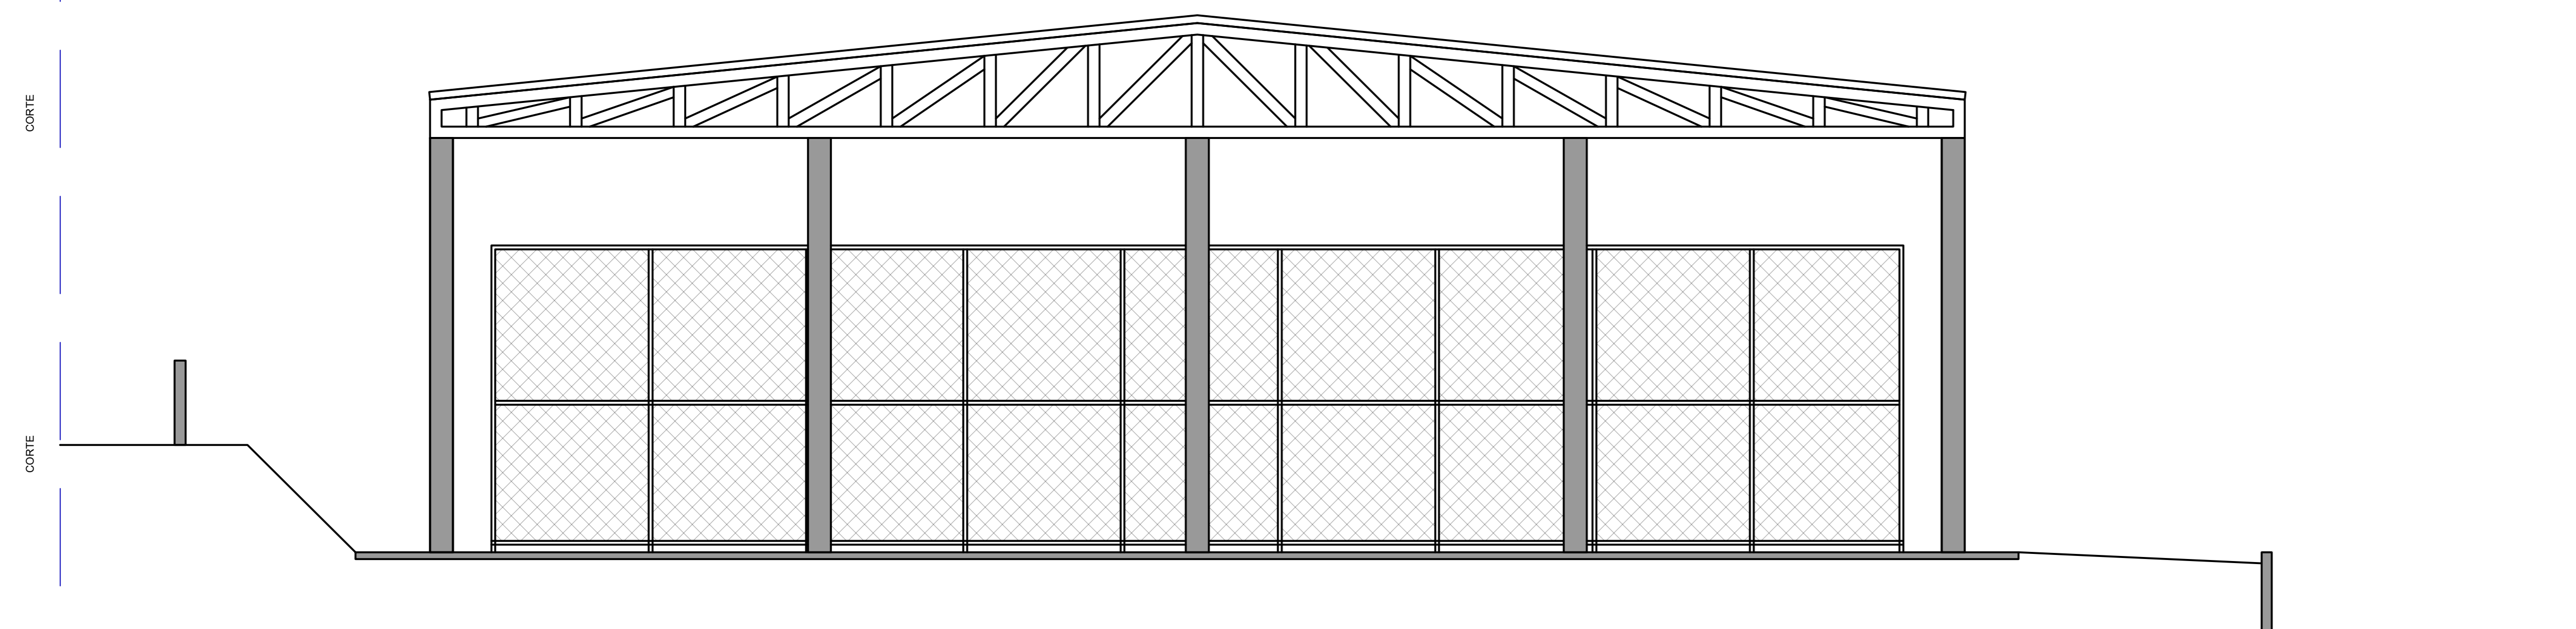

VISTA FRONTAL- QUADRA DE ESPORTE
ESC.: 1/50
OBS.: VISTA POSTERIOR SIMÉTRICA A VISTA FRONTAL

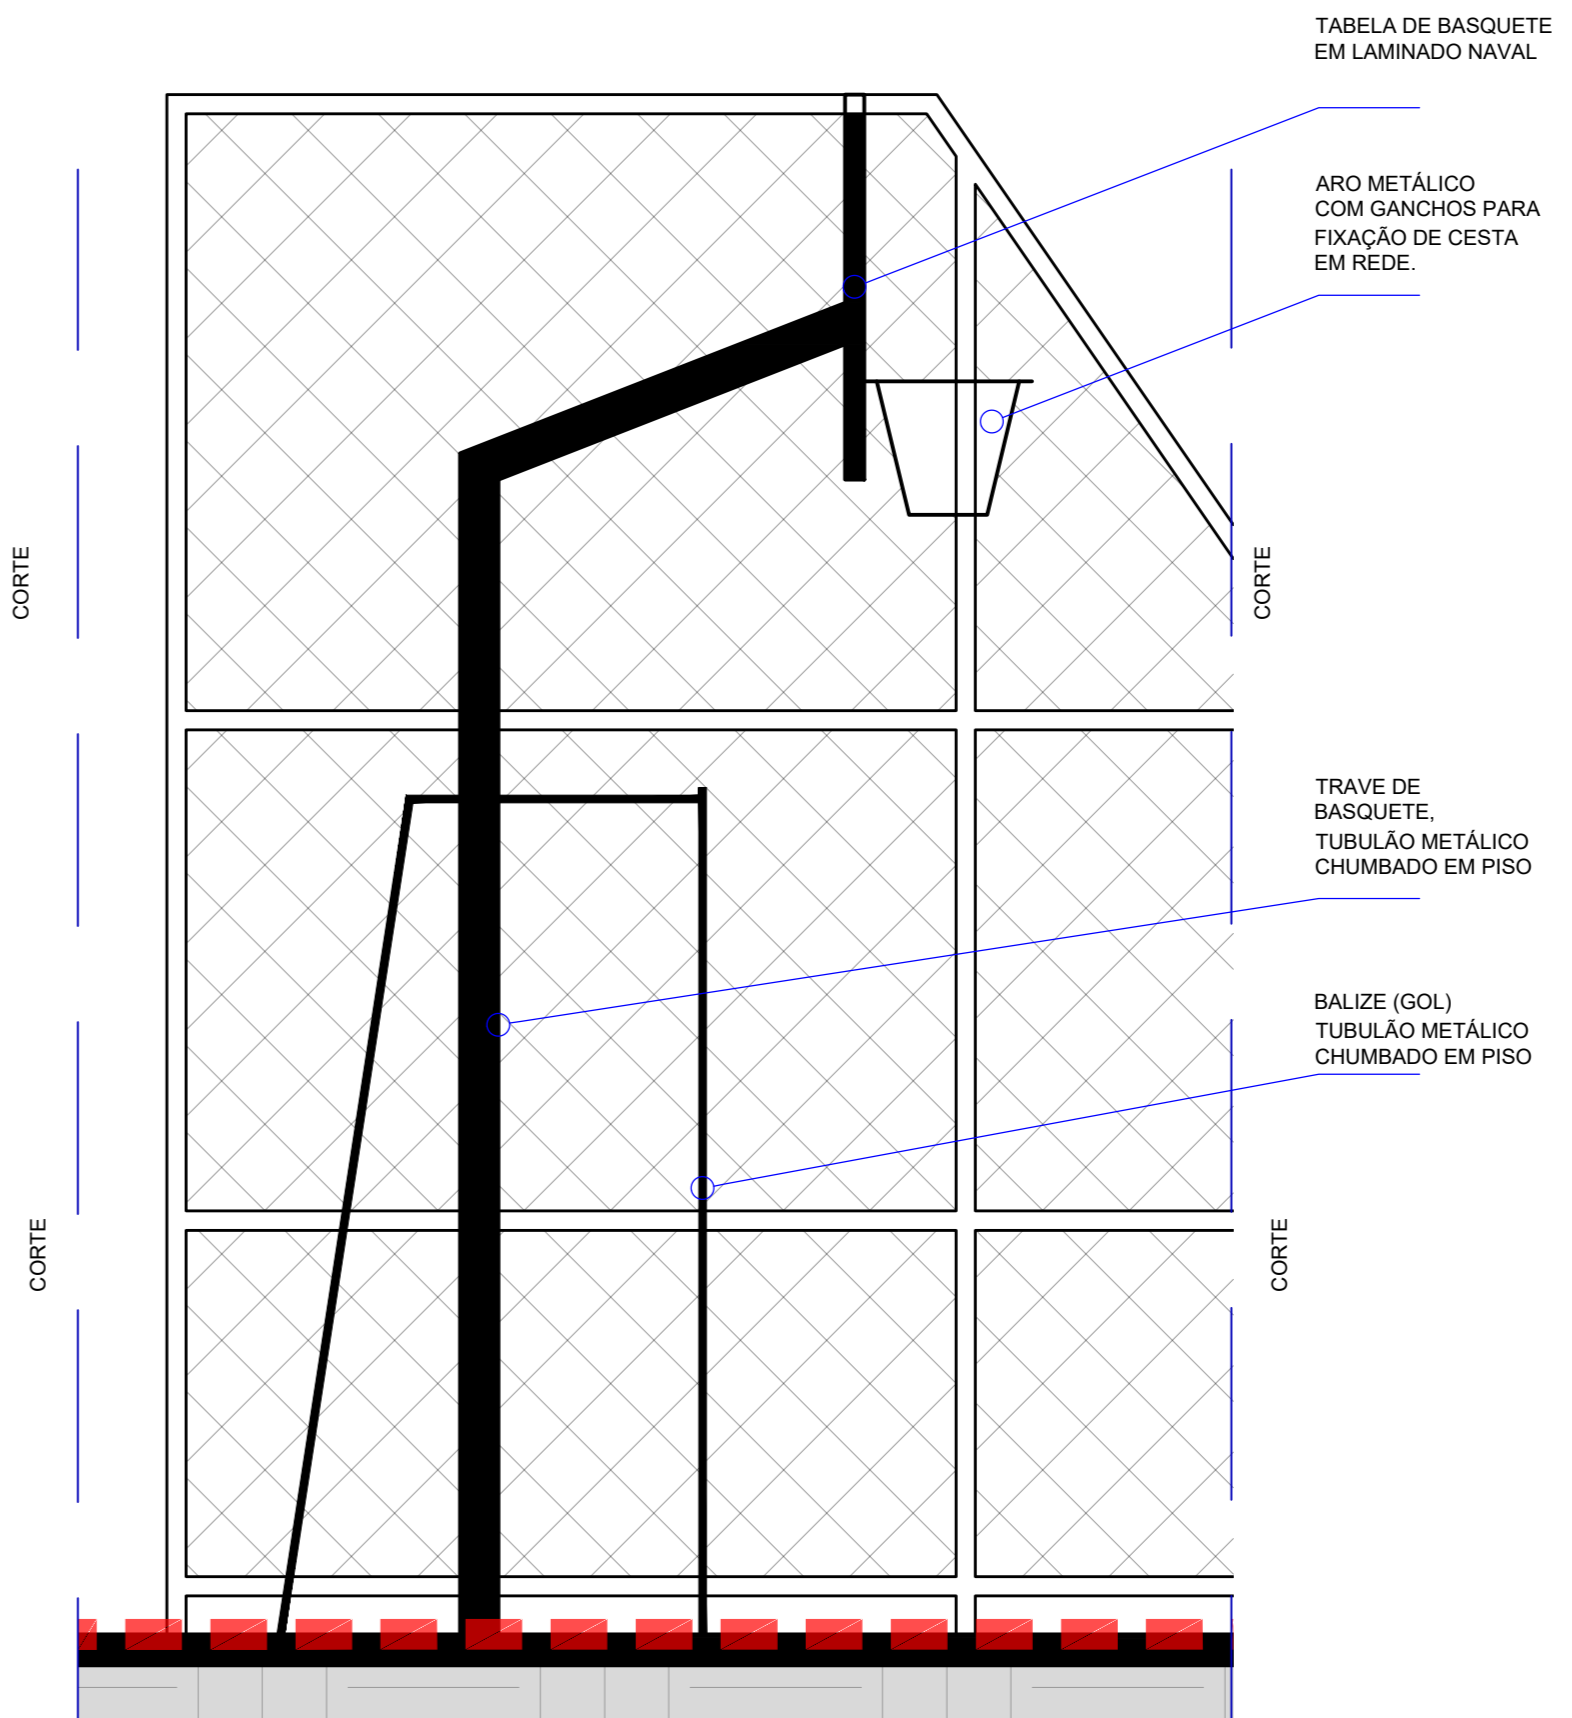


DETALHE 02- TABELA DE BASQUETE E GOL
ESC.: SEM ESCALA

ARQUITETURA
PROJETO - REFORMA DA PRAÇA CAPÃO COMPRIDO

SETOR: SÃO SEBASTIÃO
 ENDEREÇO: PRAÇA CAPÃO COMPRIDO PRÓXIMO A ESCOLA BELA VISTA
 PROPRIETÁRIO: ADMINISTRAÇÃO DE SÃO SEBASTIÃO
 AUTOR DO PROJETO: DOUGLAS DE CARVALHO SANTIAGO CAU/DF A152469-0 MATRÍCULA: 1.691.844-4
 CARINE DA COSTA GOMES CAU DF/ A152090-3 MATRÍCULA: 1.690.123-1
 RESP. TÉCNICO: ARTHUR MANGABEIRO SOARES LEONÇO CREA 23256/D-DF MATRÍCULA: 1.689.693-9
 ATALIBA RODRIGUES PEREIRA CREA 20738/D-DF MATRÍCULA: 1.689.696-3

PROPRIETÁRIO: _____
 AUTOR DO PROJETO: CAU
 RESP. TÉCNICO: CREA


DETALHAMENTO | QUADRA DE ESPORTE

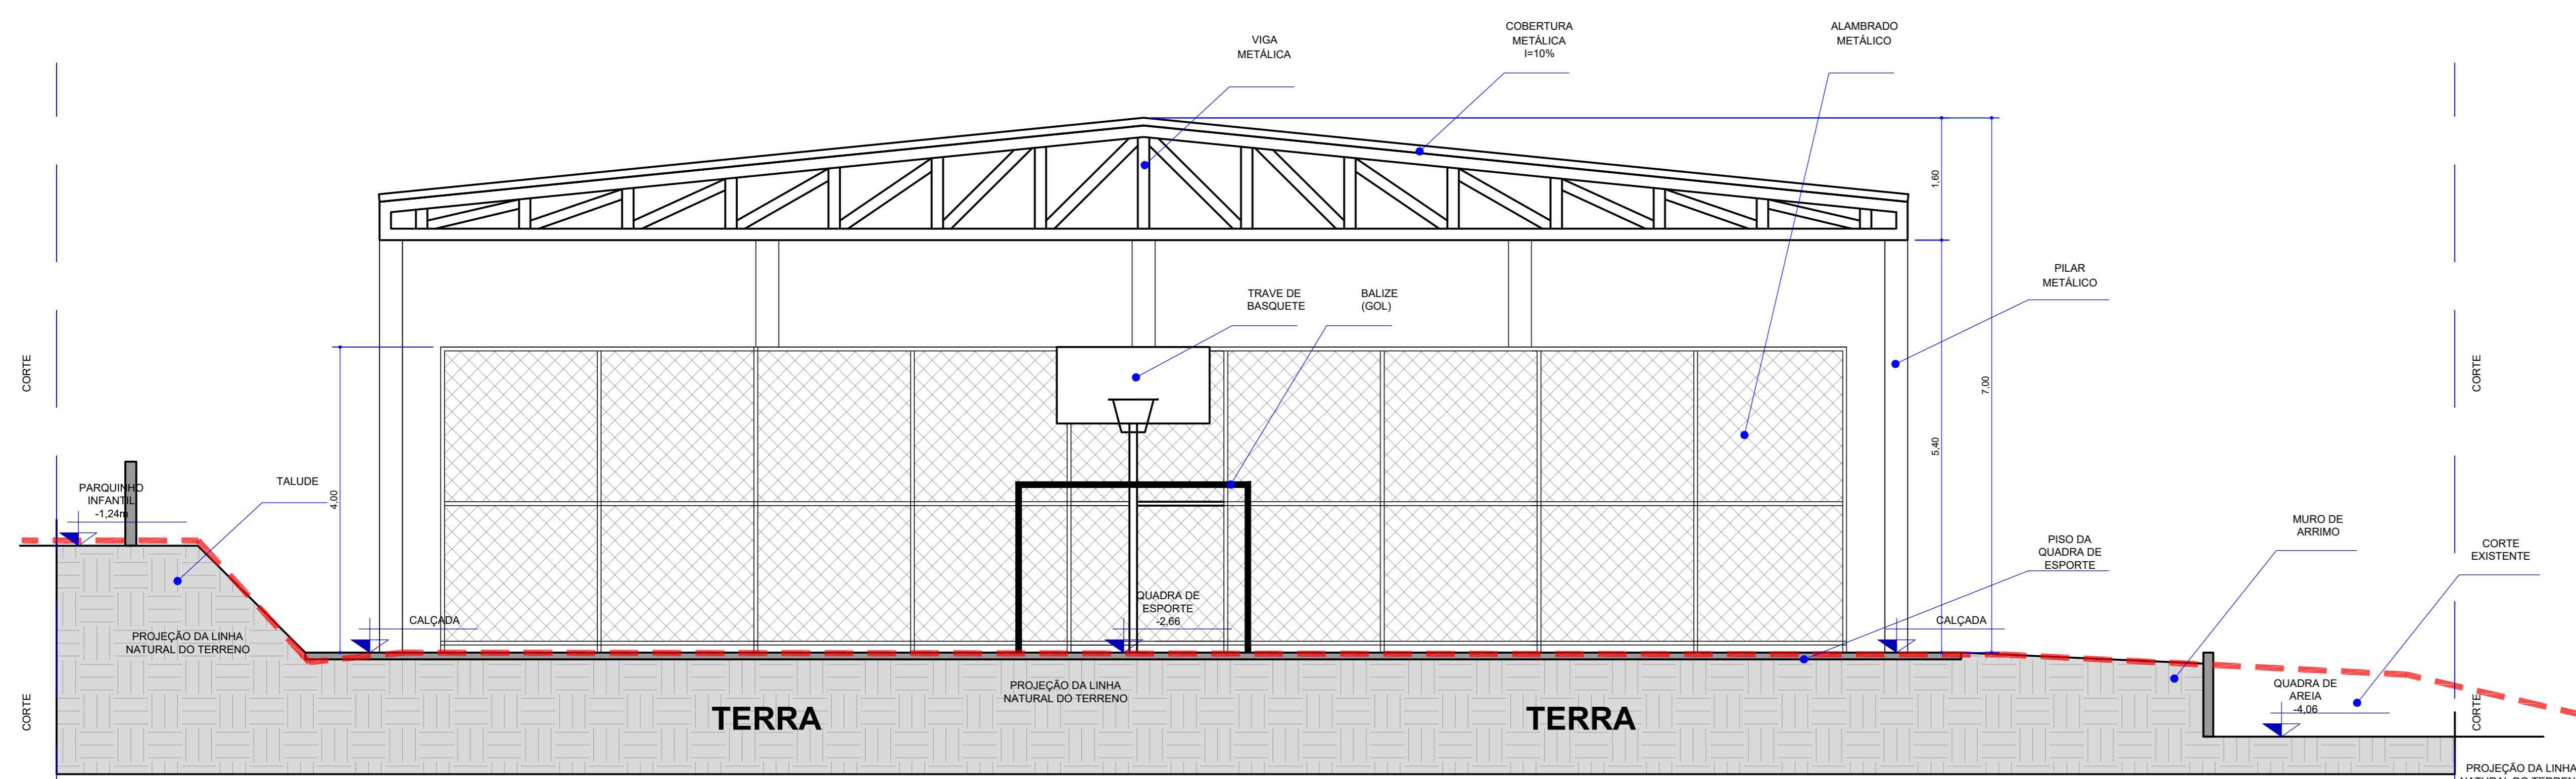

CORTE B:B- QUADRA DE ESPORTE

ESC.: 1/50


OBS.: VISTA POSTERIOR SIMÉTRICA A VISTA FRONTAL

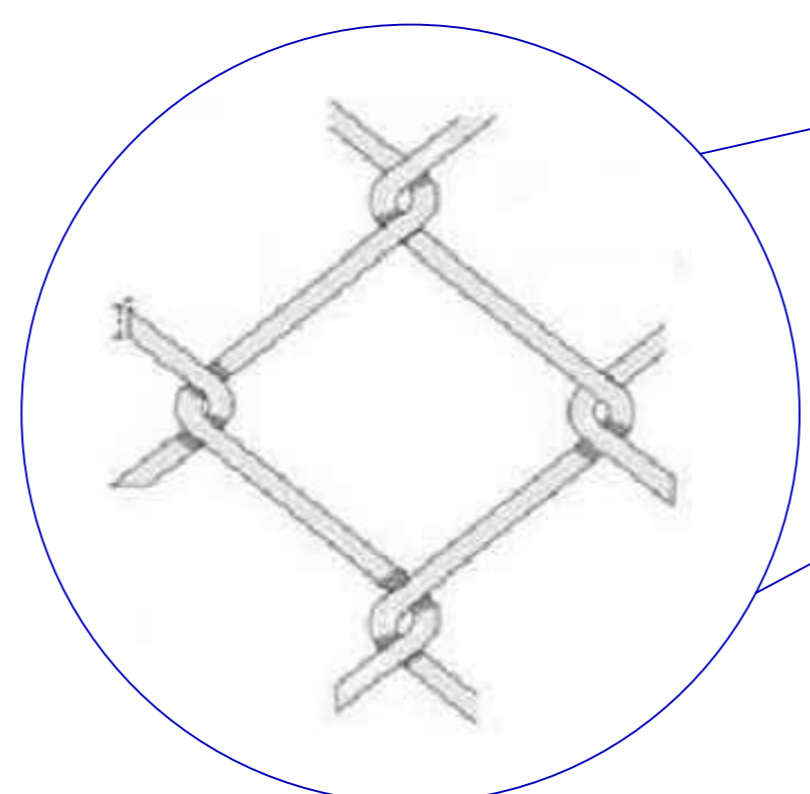

DETALHE 03- TELA LOSANGULAR METÁLICA

ESC.: sem escala


OBS.: ESTRUTURA JÁ EXISTENTE NO LOCAL

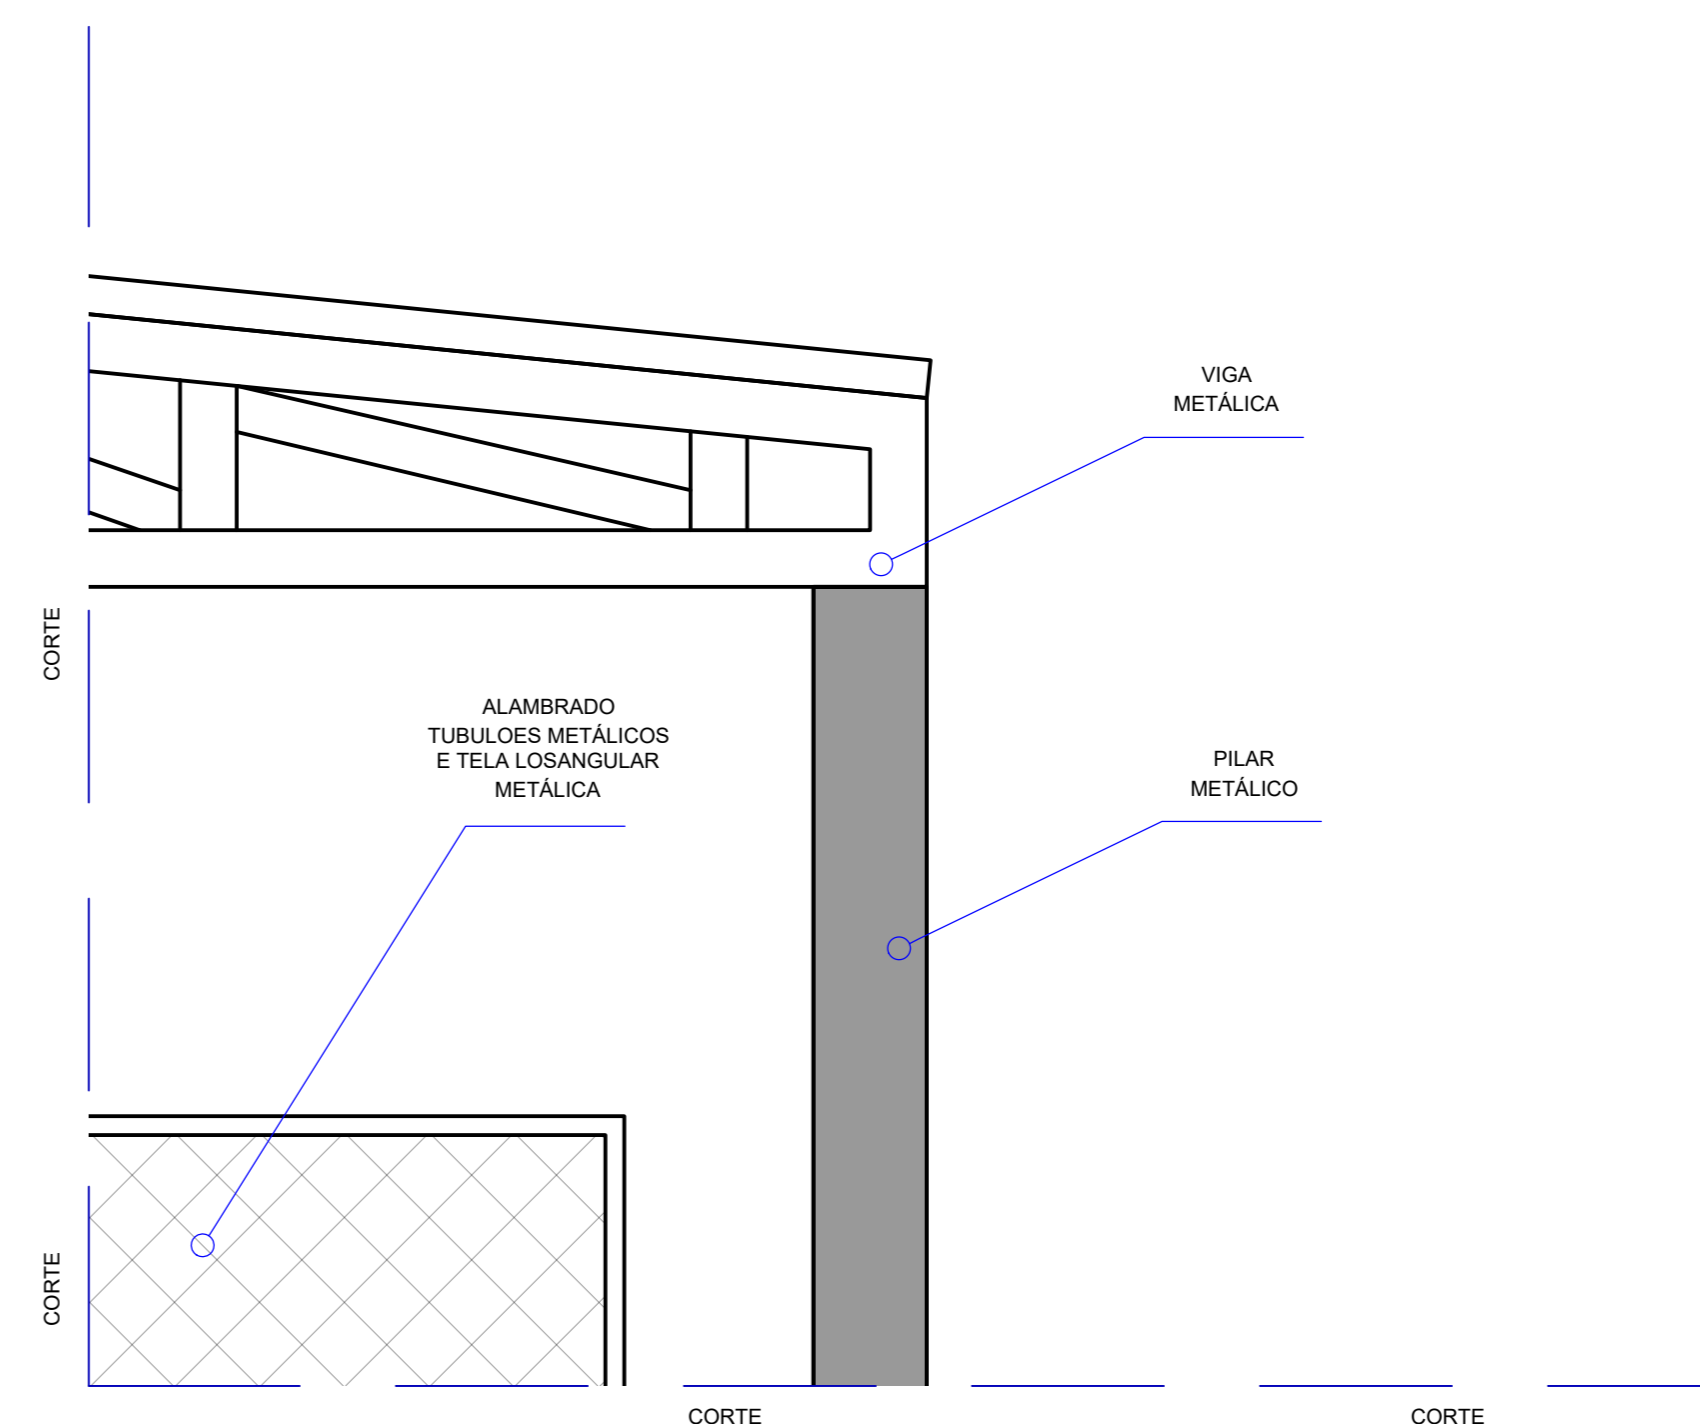

DETALHE 01- VIGA E PILAR METÁLICO

ESC.: 1/20


OBS.: ESTRUTURA JÁ EXISTENTE NO LOCAL

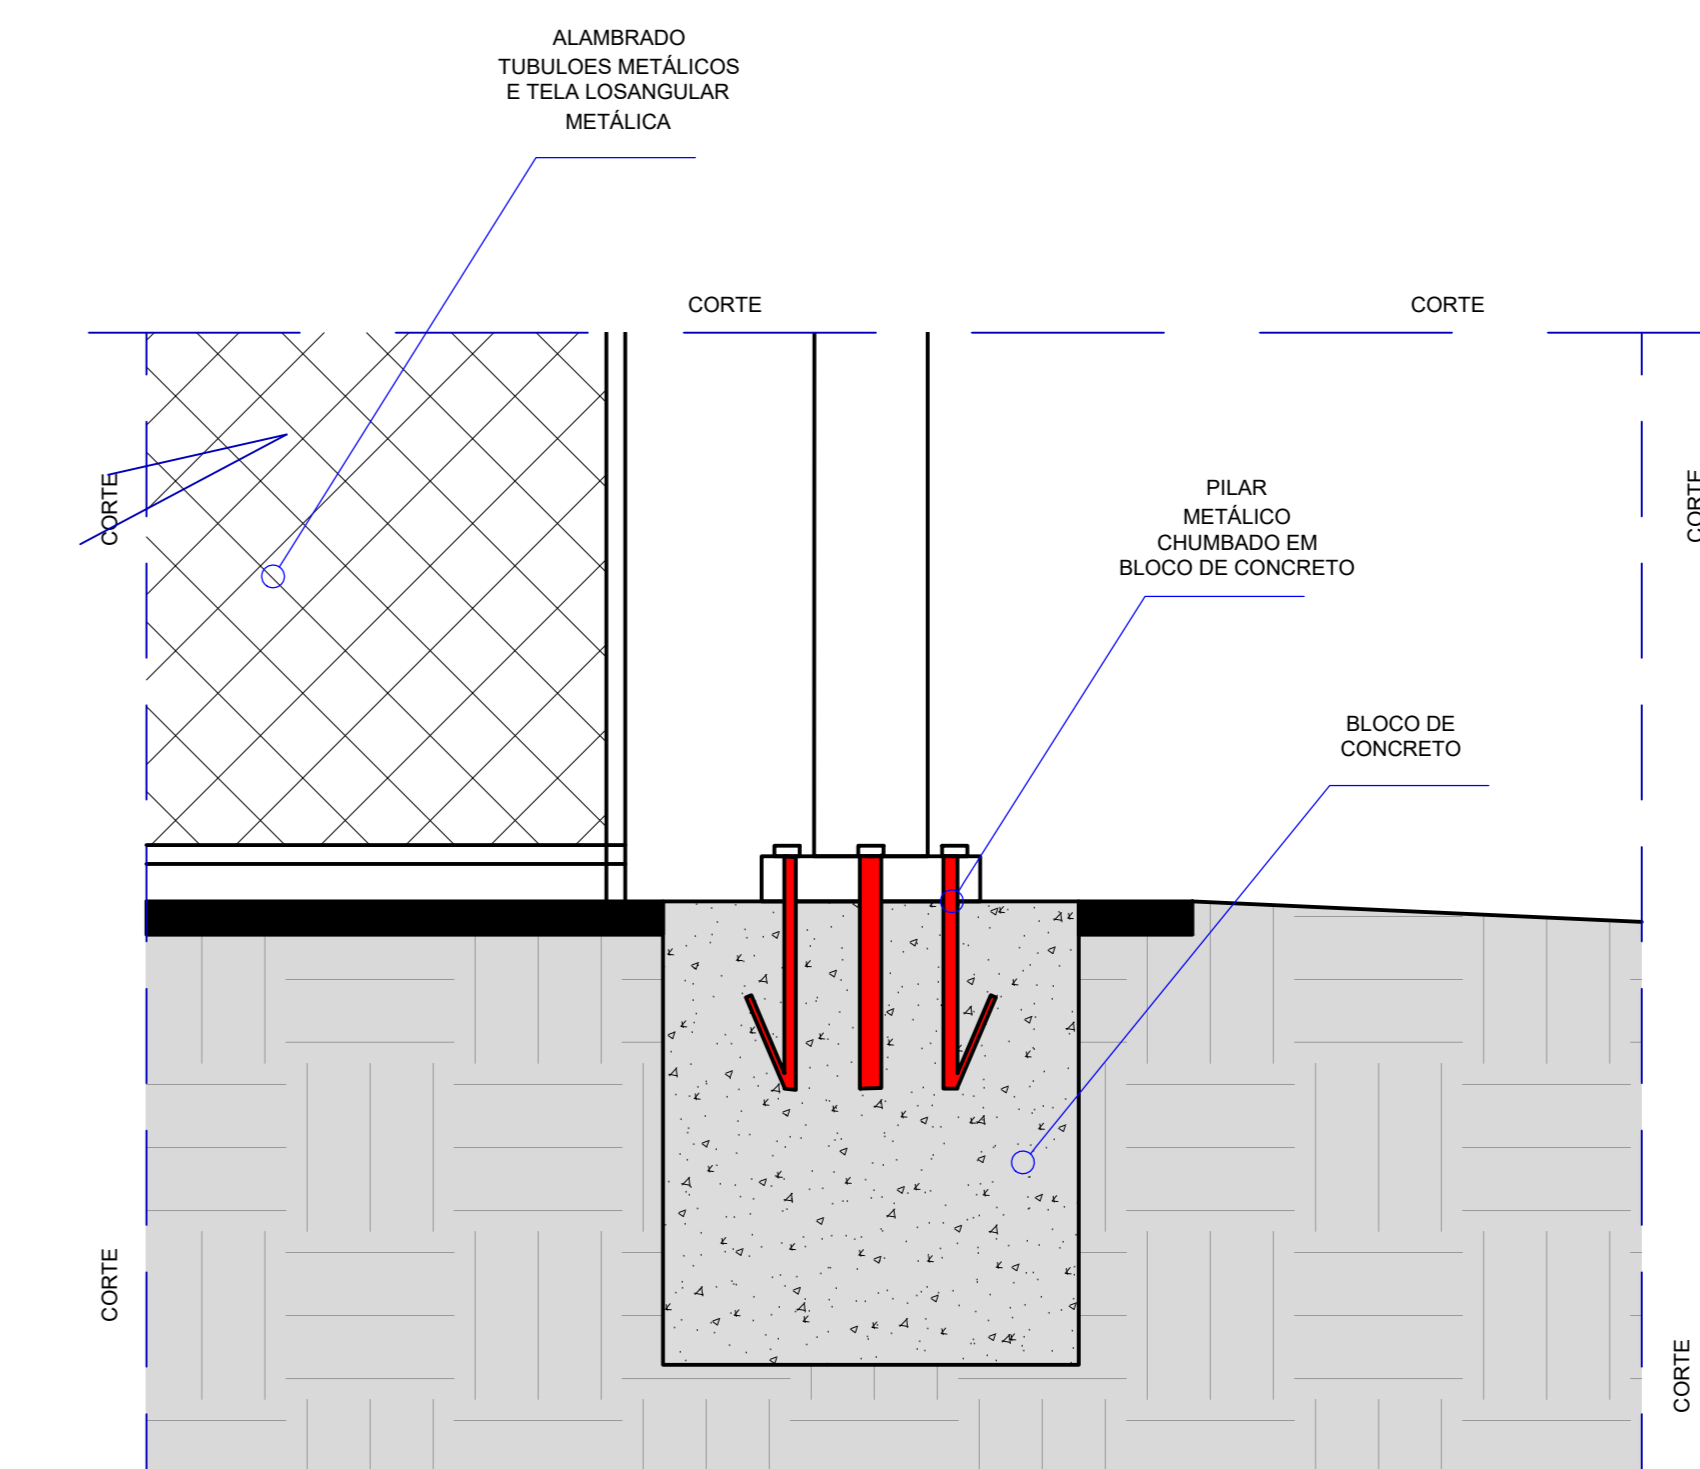

DETALHE 02- FIXAÇÃO DOS PILARES

ESC.: 1/20

OBS.: ESTRUTURA JÁ EXISTENTE NO LOCAL

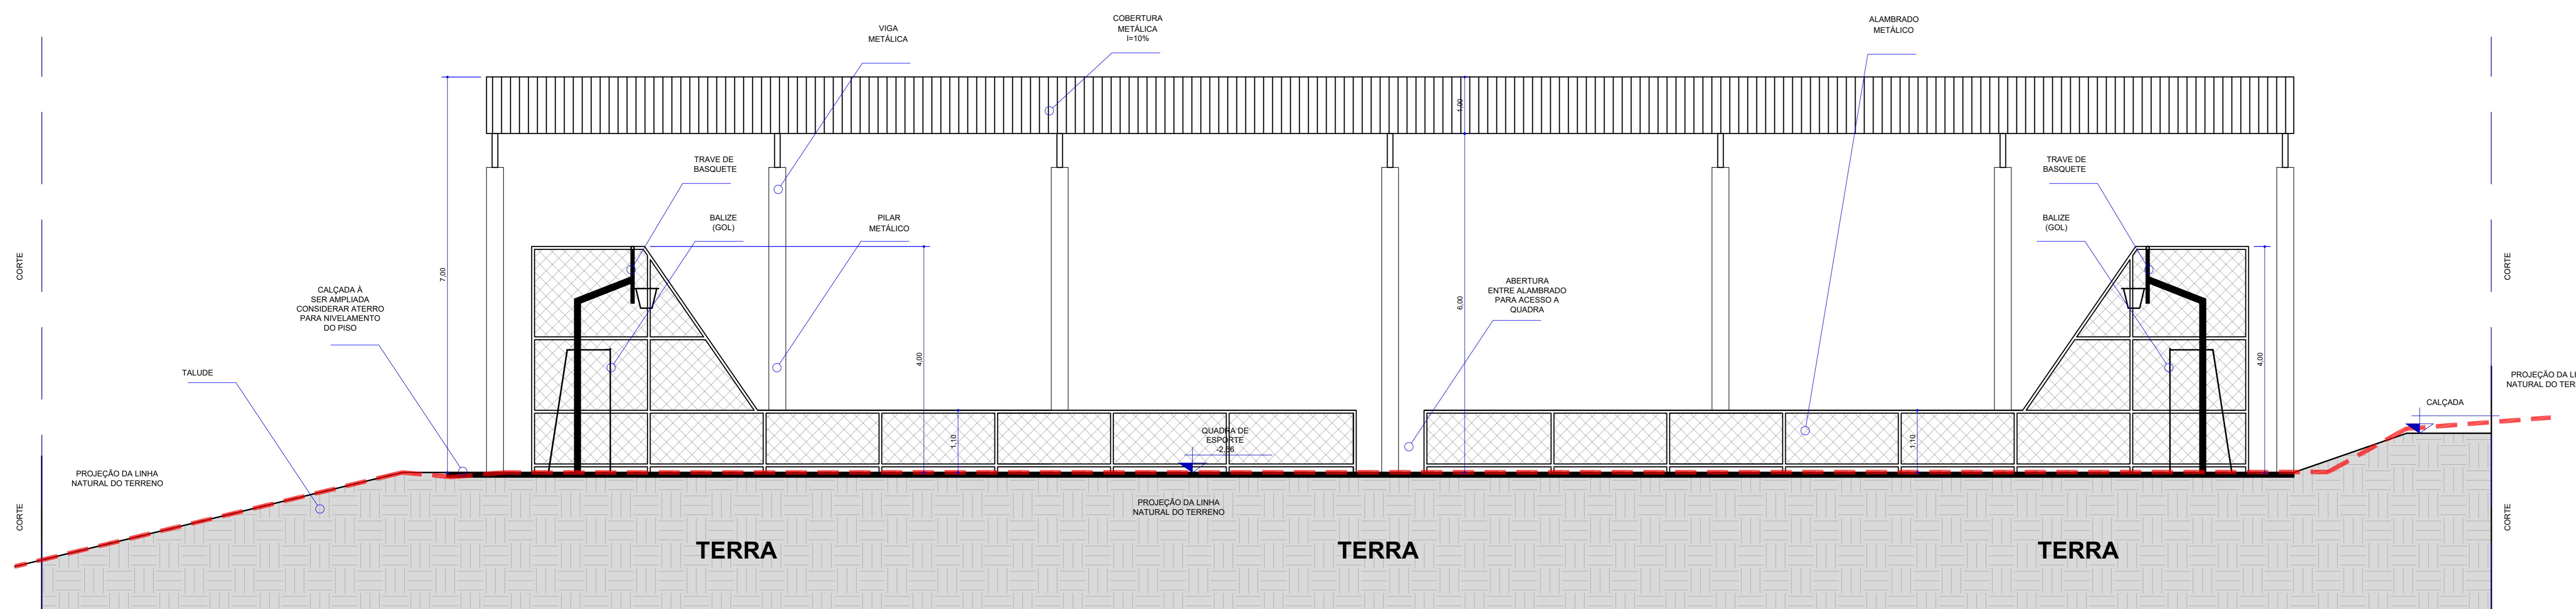

CORTE A:A- QUADRA DE ESPORTE

ESC.: 1/50

OBS.: VISTA POSTERIOR SIMÉTRICA A VISTA FRONTAL

QUADRO DE ÁREAS


ÁREA DA QUADRA DE ESPORTE: 640,00m²
 CALÇADA: 76,86m²

LEGENDA - MOBILIÁRIO

001	LIXEIRA DUAS CESTAS METÁLICA
002	BANCO DE CONCRETO PRÉ MOLDADO
003	PERGOLADO METÁLICO
004	MESA DE CONCRETO 04 (QUATRO) BANCOS

LEGENDA - MOBILIÁRIO P.E.C.

005	KIT MALHAÇÃO (EQUIPAMENTO EXISTENTE)
006	SURF DUPLA (PADRÃO NOVACAP)
007	ESQUI TRIPLA (PADRÃO NOVACAP)
008	ROTAÇÃO DIAGONAL DUPLA- APARELHO TRIPLA (PADRÃO NOVACAP)
009	ALONGADOR COM TRÊS ALTURAS (PADRÃO NOVACAP)
010	SIMULADOR DE CAMINHADA TRIPLA (PADRÃO NOVACAP)
011	SIMULADOR DE REMO INDIVIDUAL (PADRÃO NOVACAP)
012	MULTI EXERCITADOR COM SEIS FUNÇÕES DISTINTAS (PADRÃO NOVACAP)
013	PRESSÃO DE PERNAS DUPLA (PADRÃO NOVACAP)
014	PLACA ORIENTATIVA CONTENDO TODOS OS APARELHOS COM ESPECIFICAÇÕES DE MUSCULATURA E CONTENDO AS INFORMAÇÕES DA EMPRESA

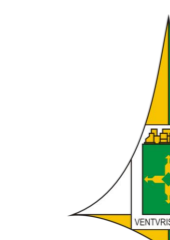

ARQUITETURA

PROJETO - REFORMA DA PRAÇA CAPÃO COMPRIDO

SETOR: SÃO SEBASTIÃO
 ENDEREÇO: PRAÇA CAPÃO COMPRIDO PRÓXIMO A ESCOLA BELA VISTA
 PROPRIETÁRIO: ADMINISTRAÇÃO DE SÃO SEBASTIÃO
 AUTOR DO PROJETO:
 DOUGLAS DE CARVALHO SANTIAGO CAU/DF A152469-0 MATRÍCULA: 1.691.844-4
 CARINE DA COSTA GOMES CAU DF/ A152090-3 MATRÍCULA: 1.690.123-1
 RESP. TÉCNICO:
 ARTHUR MANGABEIRO SOARES LEONÇO CREA 23256/D-DF MATRÍCULA: 1.689.693-9
 ATALIBA RODRIGUES PEREIRA CREA 20738/D-DF MATRÍCULA: 1.689.696-3

PROPRIETÁRIO: _____
 AUTOR DO PROJETO: CAU
 RESP. TÉCNICO: CREA